






ISIKLIKUKASUTUSÕIGUSEGA KOORMAMISE PLAAN

M 1:500

Address: Harju maakond Raasiku vald 11316 Raasiku Jaama tee
Katastriüksus: 65101:007:0077

-  Isiklikukasutusõiguse seadmise ala,
-  Katastriüksuse piir
-  Rajatud reovee kanalisatsioonitorustik, isiklikukasutusõiguse seadmise alal
-  Rajatud veetorustik, isiklikukasutusõiguse seadmise alal

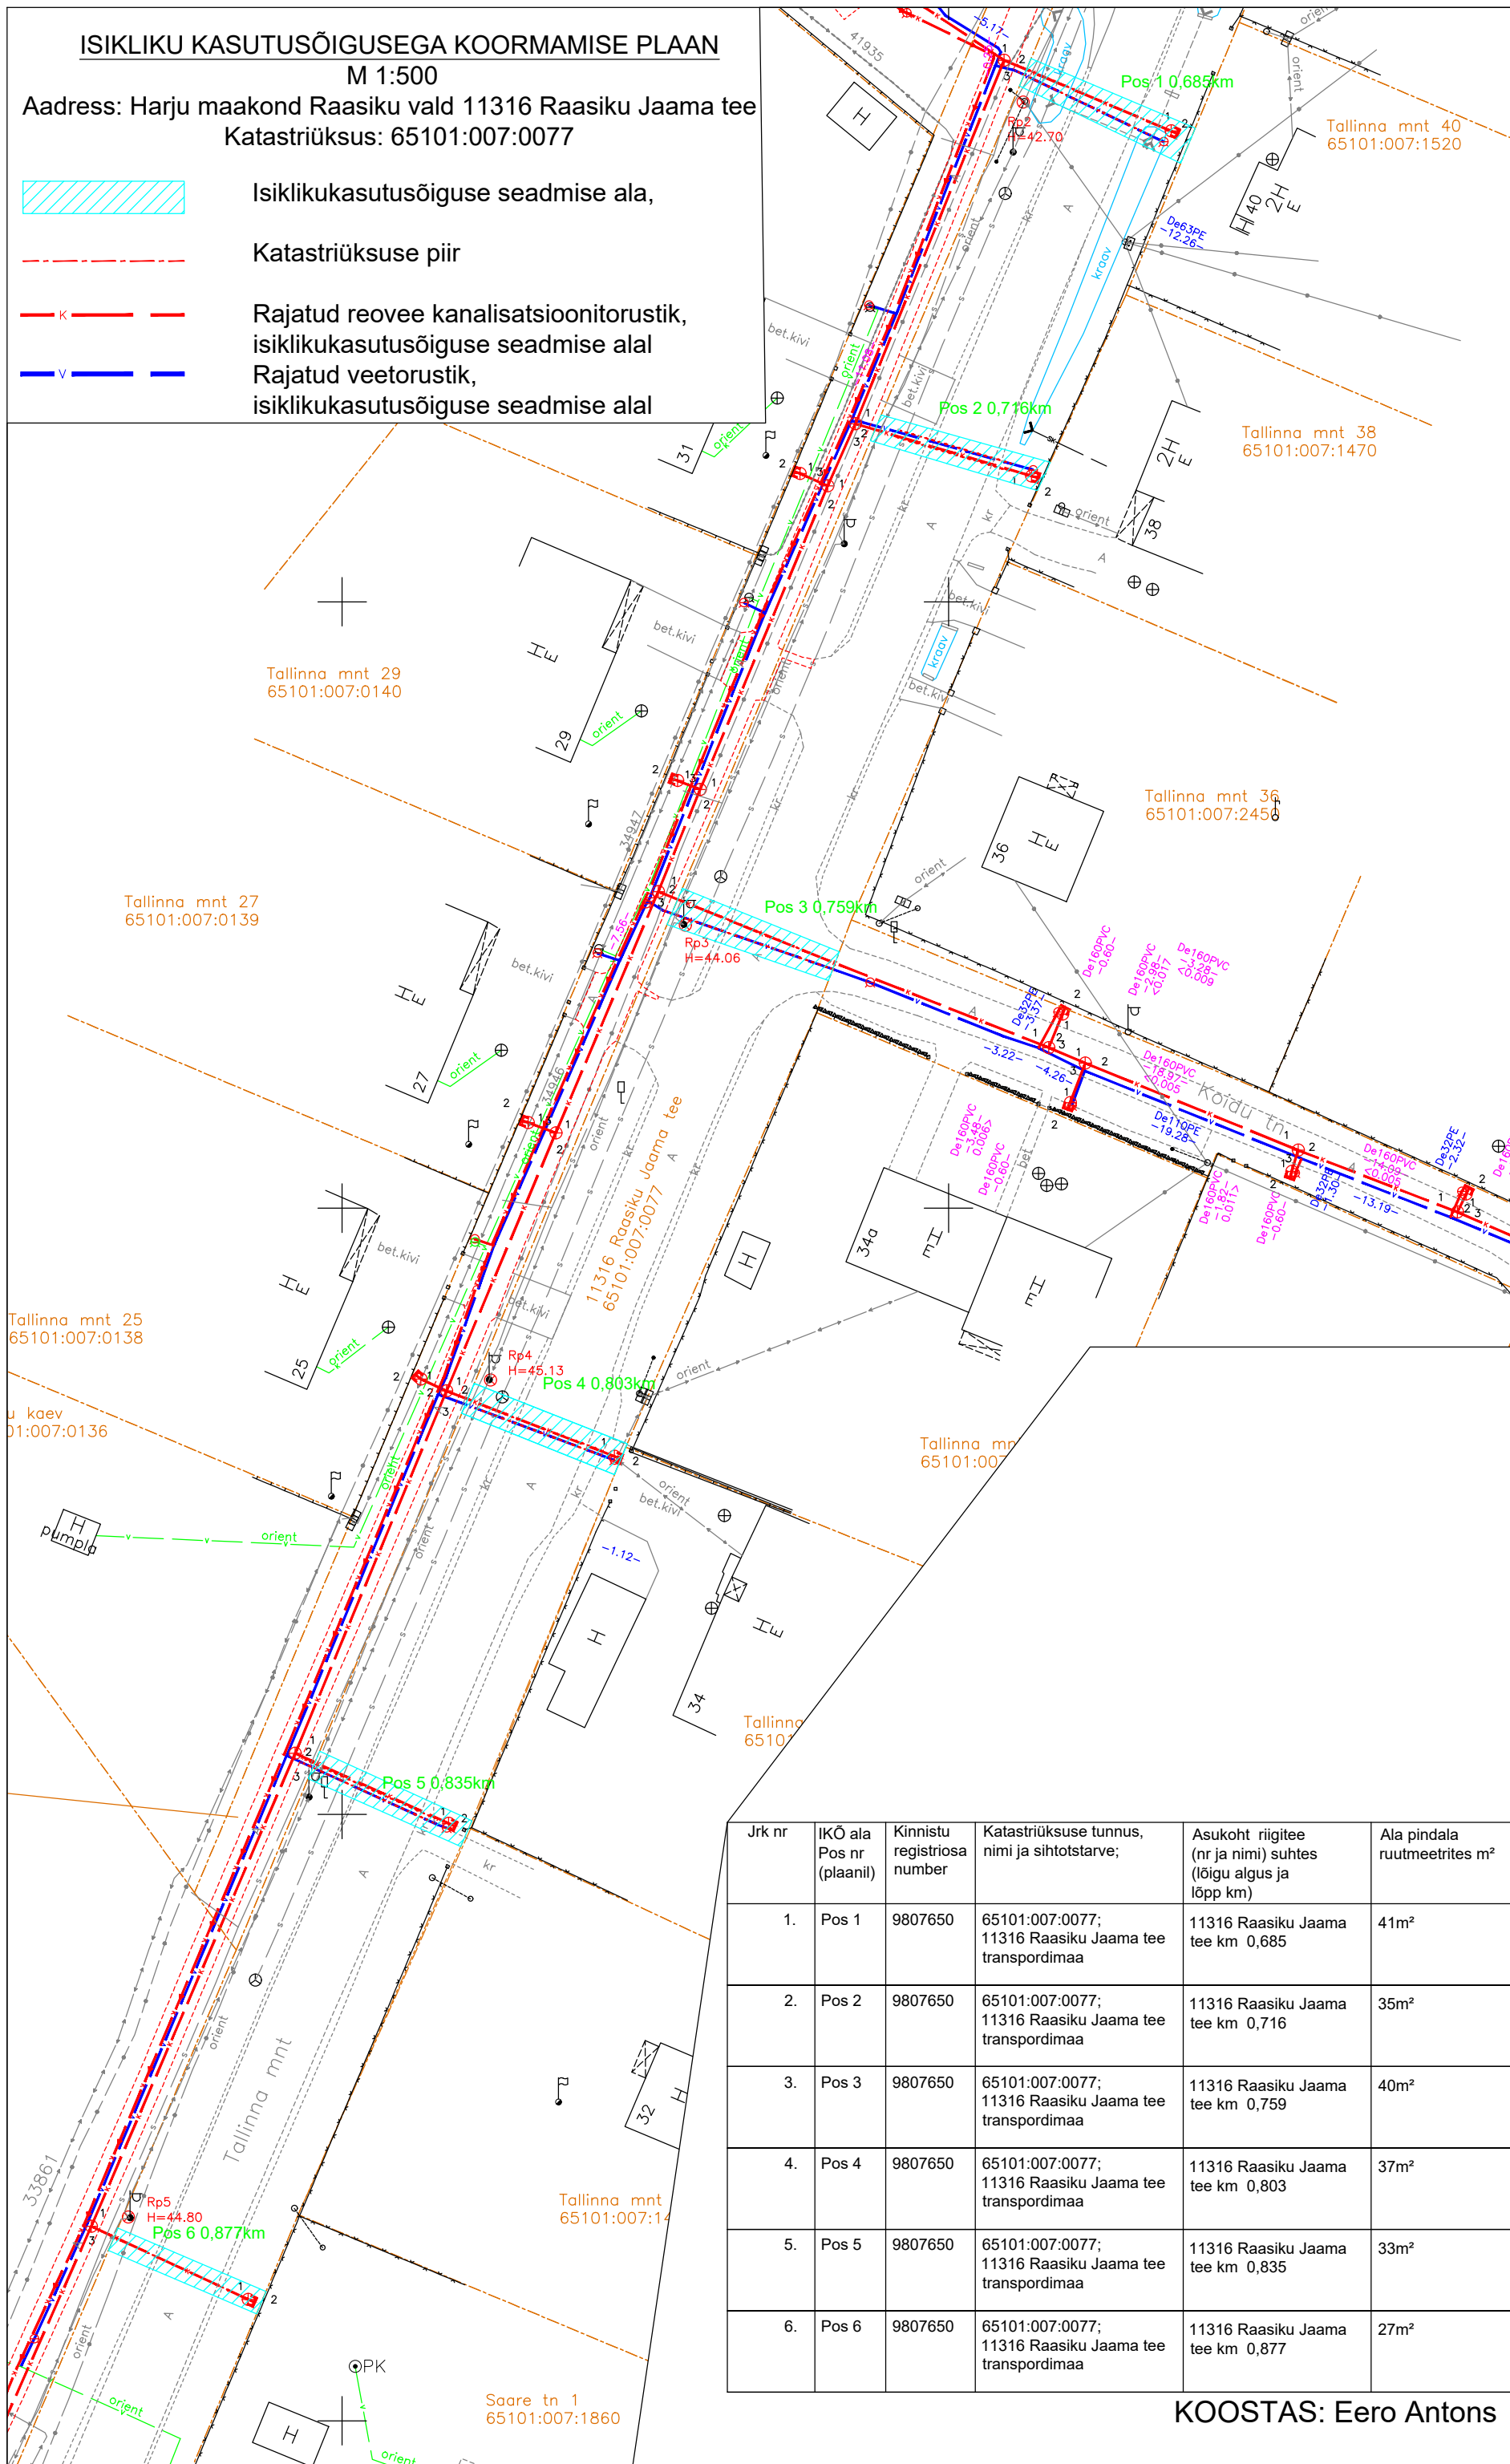

Jrk nr	IKÕ ala Pos nr (plaanil)	Kinnistu registriosa number	Katastriüksuse tunnus, nimi ja sihtotstarve;	Asukoht riigitee (nr ja nimi) suhtes (lõigu algus ja lõpp km)	Ala pindala ruutmeetrites m ²
1.	Pos 1	9807650	65101:007:0077; 11316 Raasiku Jaama tee transpordimaa	11316 Raasiku Jaama tee km 0,685	41m ²
2.	Pos 2	9807650	65101:007:0077; 11316 Raasiku Jaama tee transpordimaa	11316 Raasiku Jaama tee km 0,716	35m ²
3.	Pos 3	9807650	65101:007:0077; 11316 Raasiku Jaama tee transpordimaa	11316 Raasiku Jaama tee km 0,759	40m ²
4.	Pos 4	9807650	65101:007:0077; 11316 Raasiku Jaama tee transpordimaa	11316 Raasiku Jaama tee km 0,803	37m ²
5.	Pos 5	9807650	65101:007:0077; 11316 Raasiku Jaama tee transpordimaa	11316 Raasiku Jaama tee km 0,835	33m ²
6.	Pos 6	9807650	65101:007:0077; 11316 Raasiku Jaama tee transpordimaa	11316 Raasiku Jaama tee km 0,877	27m ²

KOOSTAS: Eero Antons