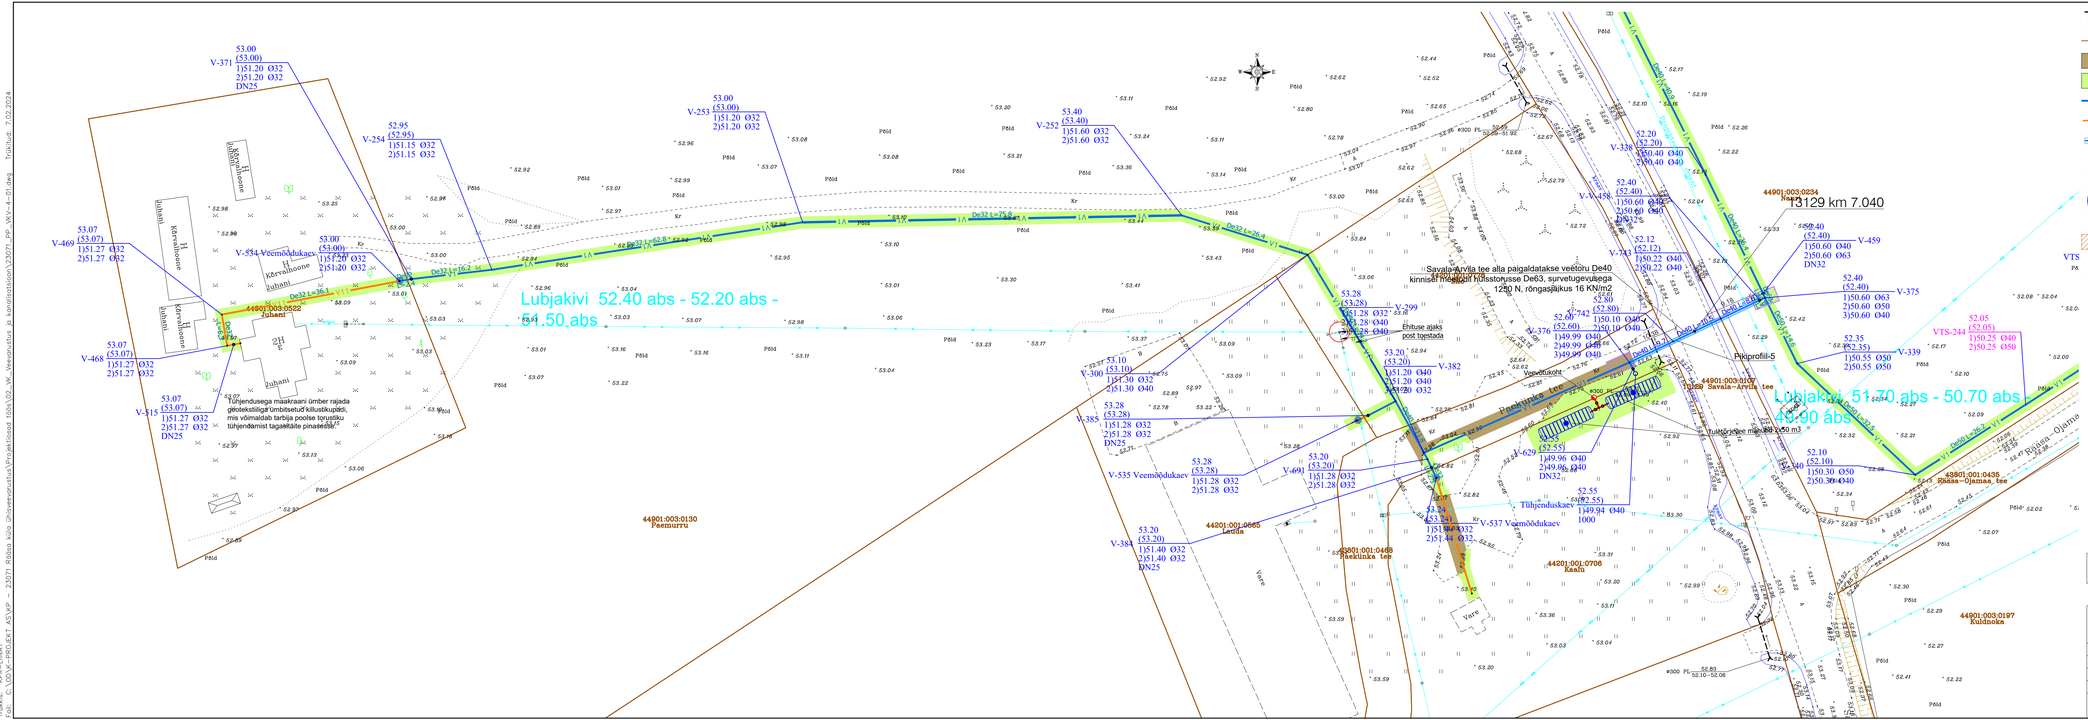

TINGMÄRGID

- Kinnistu piir
- Projekteeritud kruuskatendi taastamine
- Projekteeritud haljasalade murukatte taastamine
- V1 — Projekteeritud ÜVK veetoru
- V1 — Projekteeritud tarbija veetoru
- V12 — Projekteeritud veetoru hülsis, paigaldus kinnisel meetodil
- Projekteeritud veemõõdukaev
- Projekteeritud veekaev, läbipesu ja tühjendus
- Projekteeritud tuletõrjeveemahuti
- Projekteeritud veevõtukoht
- Projekteeritud kinnisel meetodil paigaldatava torustiku montaažikaevik
- PA1 — Geoloogilise uuringupunkti asukoht

LEHTEDE PAIGUTUSSKEEM

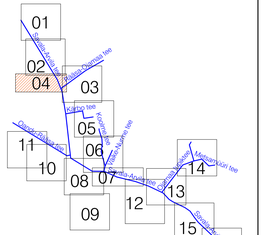

Geoalus:	Koostaja: Geodeesia24 OÜ	Töö nr: 7844-23	Mõõdistatud: 06.2023
	Kõrgussüsteem: EH2000	Koordinaatsüsteem: L-EST 97	

K|PROJEKT — K-Projekt Aktsiaselts, Ahtri tn 8a, Tallinn, Eesti, tel +372 626 4100, kprojekt@kprojekt.ee, reg kood 12203754		Projekti nimi:	Rääsa küla ühisveevarustus
Projektijuht	S. Reile	Objekti aadress:	Ida-Viru maakond, Lüganuse vald, Rääsa küla
Vastutav ins.	L. Tiiter	Joonise nimi:	Veetorude asendiplaan
Fail nimi: 23071_PP_VKV-4-01.dwg	Koostatud: 07.02.2024	Töö nr: 23071	Staadium: Põhiprojekt; Dokumendi tähis: VKV-4-01-4; Mõõtkava: 1:500

Tsükla: VÕRU LINNAT
Fail: C:\DOKU-PROJ\23071 AS VP - 23071 Rääsa küla ühisveevarustus\Projektiosad 100k\02_VK_Veevarustus ja kanalisatsioon\23071_PP_VKV-4-01.dwg Trükitud: 7.02.2024