

**KOOSKÖLASTATUD**  
Transpordiameti Ida osakond  
Korrashoiu ja liikluskorralduse üksus  
Liikluskorraldaja  
Gendra Melts  
13. oktoober 2025 a  
Tingimustel

1. Ajutise liikluskorralduse projekt on kooskõlastatud eeldusel, et projekteerija on projekti koostamisel arvestanud kehtivate normidega, tegelike liiklustingimustega, teede mõõtmatega, teenindavate sõidukite näitajatega, olemasoleva liikluskorralduse ja liiklussagedusega.

2. **Kooskõlastus kehtib ainult riigimaanteede osas, liikluskorraldusvahendi linna- ja vallateedel kooskõlastada vastava kohaliku omavalitsusega.**

3. Liikluskorraldusvahendid paigaldada juhindudes EVS 613 nõuetest. Liikluse korraldamisel objektil juhinduda määrusest „Nõuded ajutisele liikluskorraldusele“ nr 43 ja juhendist „Riigiteede ajutine liikluskorraldus“ MA 2018-009.


4. Paigaldatavad ajutised liiklusemärgid valmistada 2. klassi valgustpeegeldava kilega. Liikluse korraldamisel riigiteel kasutada 2. suurusgrupi liiklusemärke.

5. Piirangud ei tohi kesta kauem, olla kehtestatud varem või pikemale teelõigule kui see on ohutult võistluste läbiviimiseks vajalik.


6. **Liikluse korraldamisel, sealjuures liikluse reguleerimisel arvestada liiklusseaduse nõuetega.**

7. **Liikluse ümbersuunamine kooskõlastada kohaliku omavalitsusega. Tee sulgemisest teavitada päästeteenistust ja politseid**

8. Vähemalt 48 tundi enne tööde alustamist või liikluskorralduse muutmist teavitada liiklusjuhtimiskeskust e-post [tmc@transpordiamet.ee](mailto:tmc@transpordiamet.ee) või Vähemalt 48 tundi enne tööde alustamist või liikluskorralduse muutmist teavitada liikluspiirangutest ja tööde tegemisest Transpordiametit Tark Tee liikluspiirangute iseteeninduskeskkonnas, millele pääseb ligi Transpordiameti e-teeninduse kaudu.

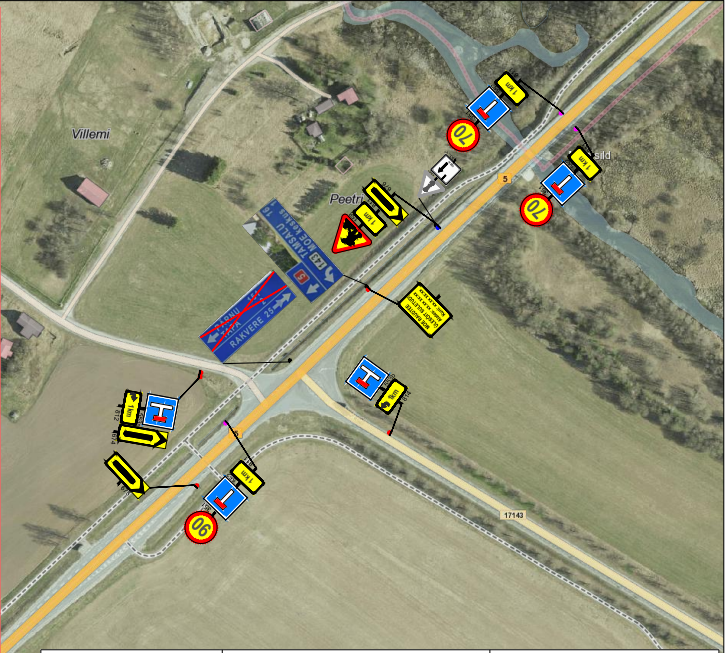

	Toode	Kogus
	158	5
	331	2
	351 "70"	2
	351 "90"	1
	552	7
	553a	1
	553b	1
	554a	1
	595c	2
	596.	6
	674	1
	675	4
	676	4
	677a (1)	1
	677d (1)	1
	684	4
	811	8
	812	2
	814	1
	891b "Välja arvatud ehitaja loal"	2
	Post 1.5m	27
	Post 2.5m	3
	Post 2m	2
	Punane lamp	8

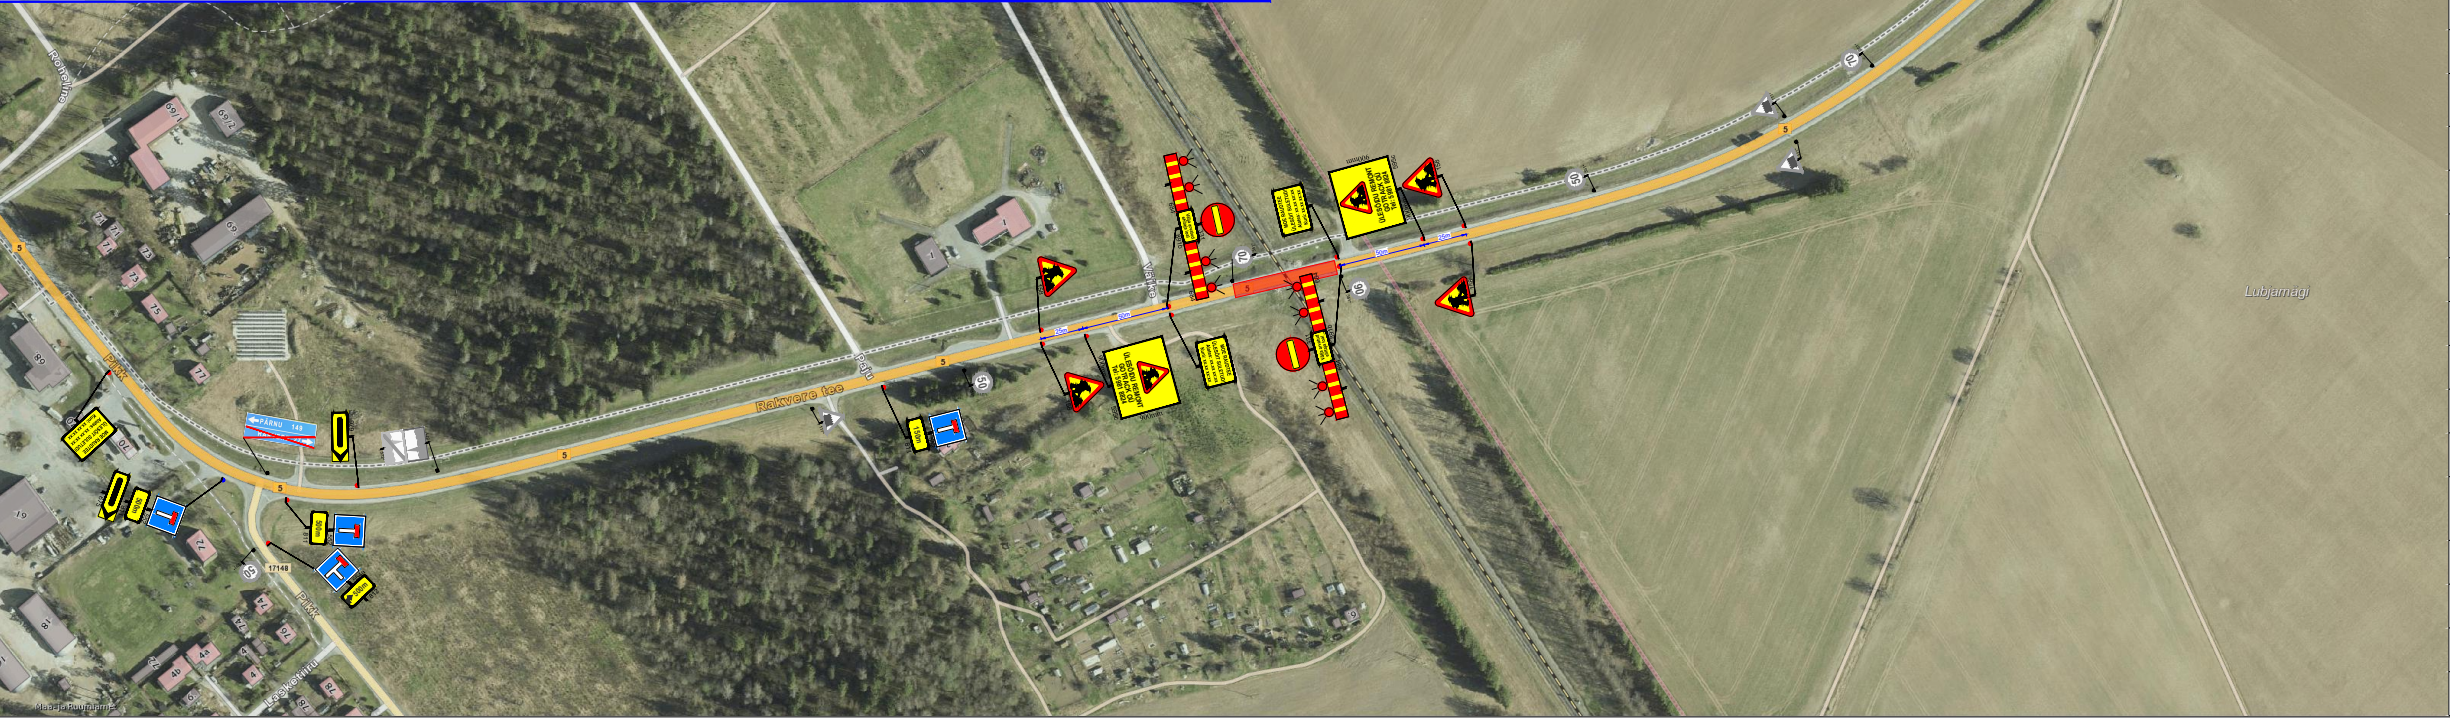

 Ramudden OÜ, Reg. kood 12969700 Artelli 16/18, Tallinn. Telefon: +372 622 9530 E-post: info@ramudden.ee		Projekti nimetus: Raudtee ülesõidu sulgemine	Kuupäev 10.10.2025
		Joonise nimetus: Ajutine liikluskorraldus.	Töö nr. TLT251009-1
		Objekti asukoht: Riigitee 5 km 145.6, Tapa vald, Lääne-Viru maakond	Joonise nr. 1
		Märkused: <ul style="list-style-type: none"><li>AKÖL: 3162 autot ööpäevas, sõiduaautosid 88%</li><li>Töid teostatakse öisel ajal</li></ul>	
Tellija	GoTrack OÜ Artur Lavrinenko, +372 5981 8824, artur.lavrinenko@go.ee		
Cad proj.	T. Toome, Tel: +372 5699 6991		
Kutse tunnistuse nr. 193489 T. Rämmel Tegevusluba nr ELK000084			

TINGMÄRGID:

- Töötsoon
- Ajutine liiklusmärk
- Ajutine liiklusmärgi post
- Ol.olev liiklusmärk
- Ol.oleva liiklusmärgi post