


Isikliku kasutusõiguse seadmise plaan

IKÕ ala Pos nr (plaanil)	Kinnistu registriosa number	Katastriüksuse tunnus, nimi ja sihtotstarve;	Ala pindala ruutmeetrites m ²
Pos 1	20793350	62401:001:0992 4 Tallinn-Pärnu-Ikla tee transpordimaa	397 m ²

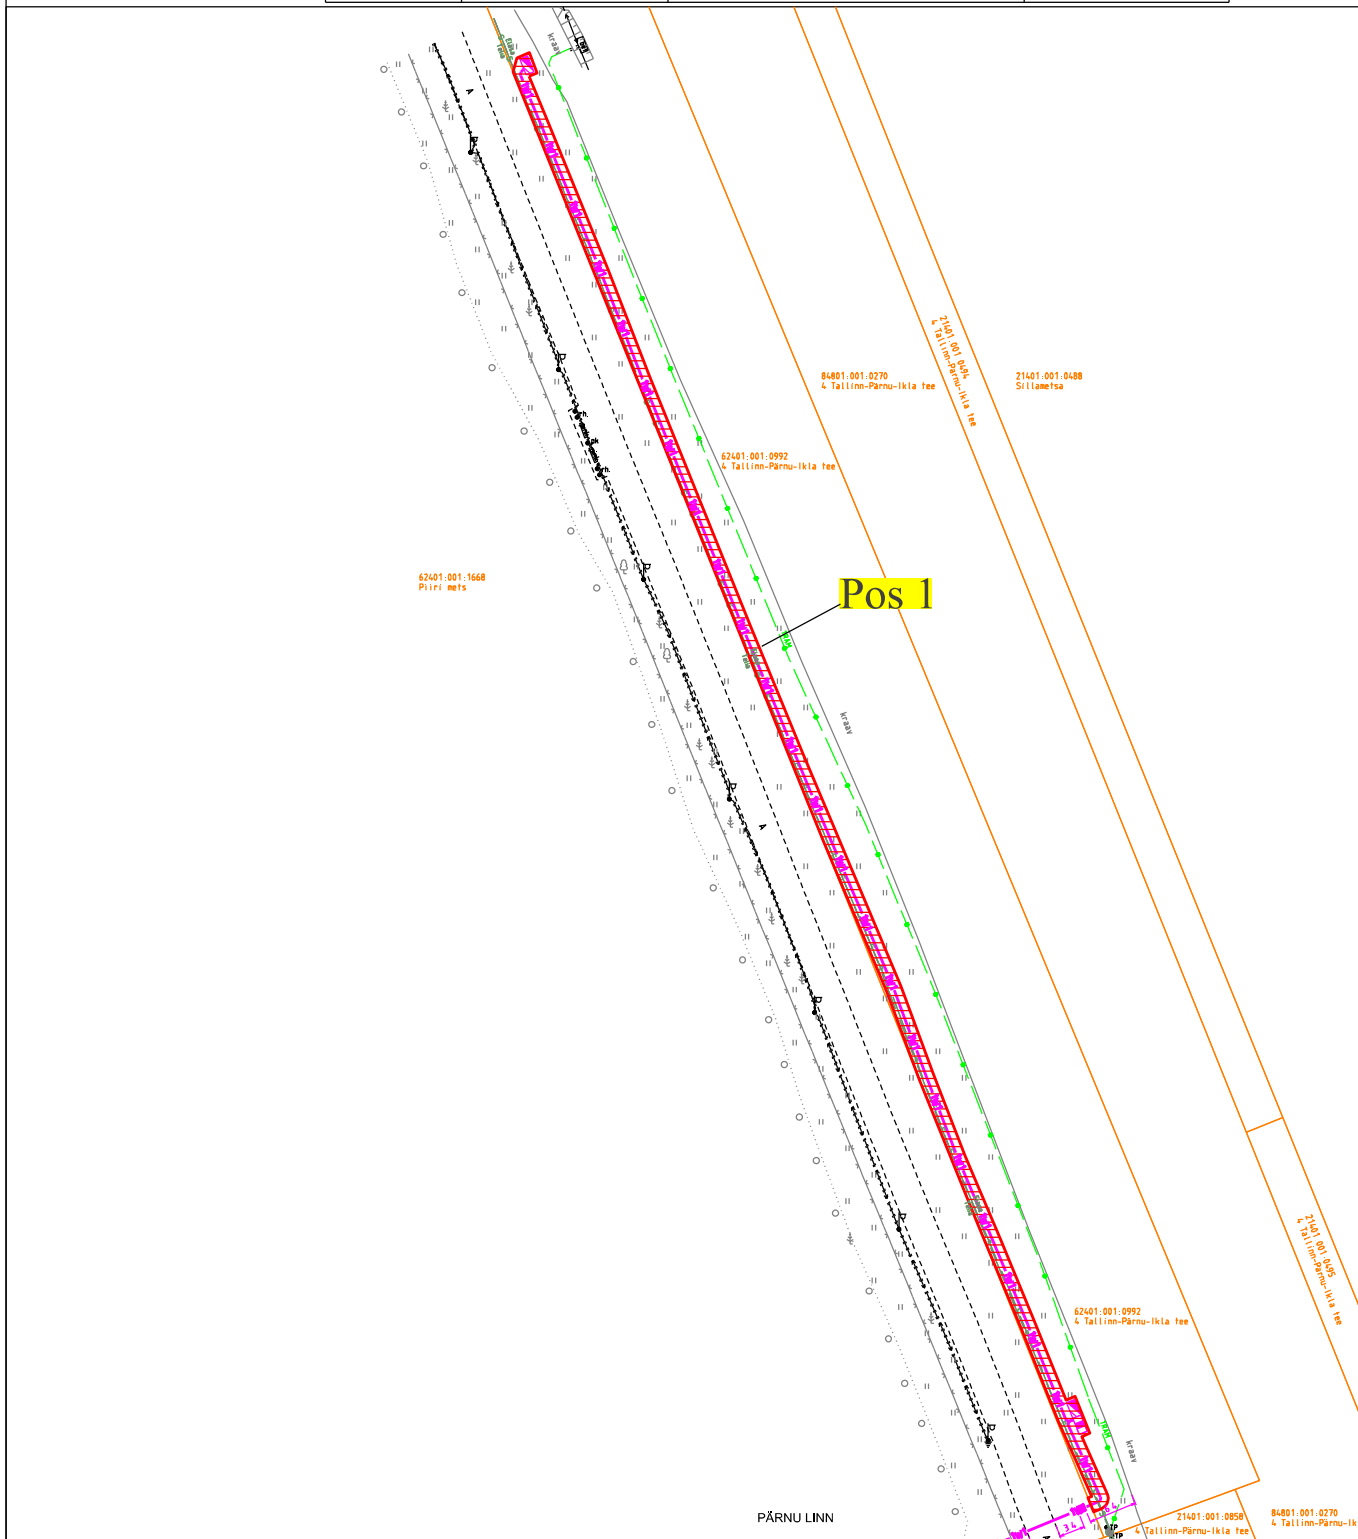

TINGMÄRGID	
	IKÕ seadmise ala
	Kinnistute piirid
	Elektri maakaabelliin
	Elektri jaotus- ja liitumiskilp

Projekti nimetus / asukoht			Töö nr
Tallinn-Pärnu-Ikla 134,72 ja 134,92 km-I VMS märgi liitumine elektrivõrguga, 4 Tallinn-Pärnu-Ikla tee, Pärnu linn ja Reiu küla Häädemeeste vald, Pärnu maakond.			LC0478, LC0645
Koostaja	Mõõtkava	Leht / formaat	Kuupäev
Karmo Lillepöld	1:1000	A4	27.04.2024