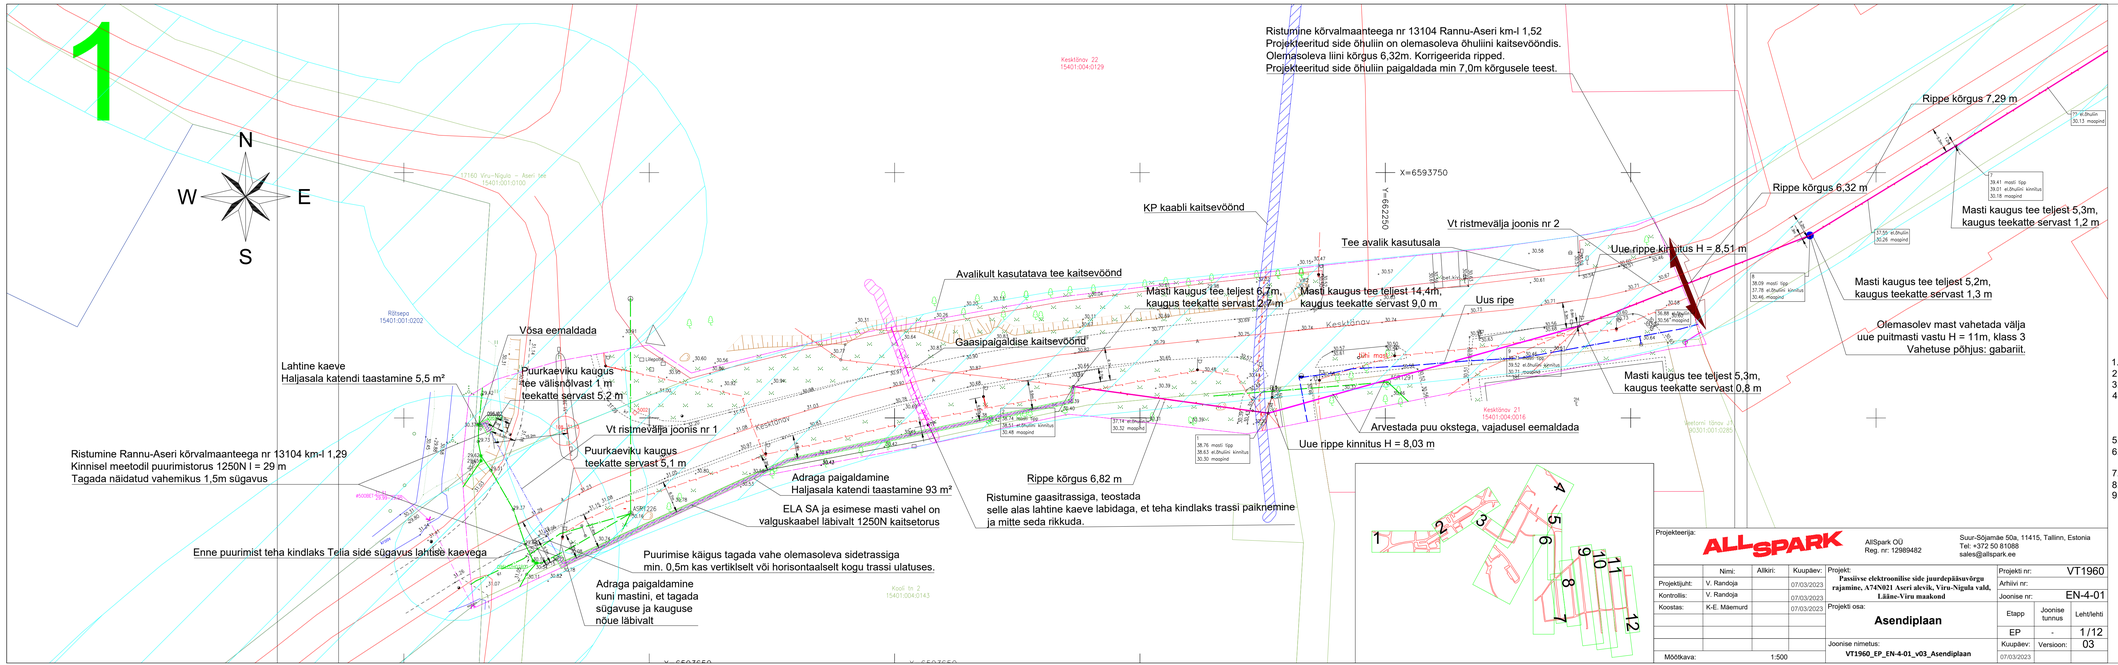


TINGMÄRGID:

- RIIKLIKULT KEHTESTATUD GEODEETILISES SÜSTEEMIS MÕÕDISTATUD PIIR
- KOHALIKUS VÕI MUUS GEODEETILISES SÜSTEEMIS MÕÕDISTATUD PIIR
- AEROFOTOGEODEETILISEL MEETODIL MÕÕDISTATUD PIIR
- PLAANI- VÕI KAARDIMATERJALI ALUSEL VORMISTATUD PIIR
- TEE KAITSEVÖÖND
- OLEMASOLEV SIDEKAABEL
- OLEMASOLEV MADALPINGE ÕHULIIN
- OLEMASOLEV VEE TRASS
- OLEMASOLEV KANALISATSIOONI TRASS
- OLEMASOLEV MADALPINGEKAABEL
- OLEMASOLEV KESKPINGEKAABEL
- OLEMASOLEV TRUUP
- PROJEKTEERITUD ÕHULIIN
- PROJEKTEERITUD KLIENDIÜHENDUS ÕHULIINIGA
- PROJEKTEERITUD KLIENDIÜHENDUS PINNASES
- PROJEKTEERITUD LIITUMISPUNKT
- TAASTATAV KRUUSAKATE
- TAASTATAV HALJASTUS
- C1937-DP1 PROJEKTEERITUD VAHEJAOTUSKAPP MASTIL
- PROJEKTEERITUD MIKROTORU PINNASES
- C03 PUURIMISKAEVIK, LAHTINE KAEVE
- PROJEKTEERITUD MARKERPALL
- PROJEKTEERITUD PLASTKAEV
- C1937 PROJEKTEERITUD SIDEKAPP
- PROJEKTEERITUD MAST

Märkused

1. Projekti koostamisel oli aluseks Enefit Connect OÜ poolt 09.08.2022 koostatud töö nr. VT1960.
2. Koordinaadid L-EST 97 koordinaatide süsteemis. Kõrgused EH2000 süsteemis.
3. Sidetrassi paigaldusügavus haljasalal on 0,7m ja sõidutee all 1,0m
4. Riigitee maaüksusele on paigaldamisügavus min 1,0m v.a. muldenõlvast kuni 1,0m kaugusel, mille puhul peab paigaldamisügavus olema min 1,2 m, ristumisel tugimaanteega min 1,5m ja ristumisel põhimaanteega min 2,2m. Adraga paigaldamisel sügavus min 0,9m.
5. Töode teostamisel tuleb lähtuda liinirajatiste kaitsevöödis tegutsemise eeskirjast.
6. Töid tuleb teostada vastavalt kõikidele kehtivatele seadustele, normidele, standarditele, nõuetele ja tehnoloogiatele.
7. Enne ehitustööde alustamist määrata olemasolevate kommunikatsioonide täpsed sügavused.
8. Peale tööde lõppu tihendada trassi paigaldusjälg ja taastada eelnev olukord
9. Korrastada ja taastada riigiteemaal haljastus kasvumulla ja murukülviga vastavalt "Teetööde tehniliste kirjelduste"peatükkis nr 9-Maastikukujundustööd" toodud kvaliteedinõuetele.

Projekteerija:

ALLSPARK

AllSpark OÜ
Reg. nr: 12989482

Suur-Sõjamäe 50a, 11415, Tallinn, Estonia
Tel: +372 50 81088
sales@allspark.ee

| | Nimi: | Allkiri: | Kuupäev: |
|---|---|---|---|
| Projektijuht: | V. Randoja | | 07/03/2023 |
| Kontrollis: | V. Randoja | | 07/03/2023 |
| Koostas: | K-E. Mäemurd | | 07/03/2023 |

Projekt:
**Passiivse elektroonilise side juurdepääsuvõrgu rajamine, A74N021 Aseri alevik, Viru-Nigula vald, Lääne-Viru maakond**

Projekti osa:
**Asendiplaan**

Joonise nimetus:
**VT1960_EP_EN-4-01_v03_Asendiplaan**

Mõõtkava: 1:500

| | |
|---|---|
| Projekti nr: | VT1960 |
| Arhiivi nr: | |
| Joonise nr: | EN-4-01 |

| Etapp | Joonise tunnus | Leht/lehti |
|---|---|---|
| EP | - | 1 /12 |

Kuupäev: 07/03/2023 Versioon: 03