



Pargi tn 1, Viljandi 01 korrus

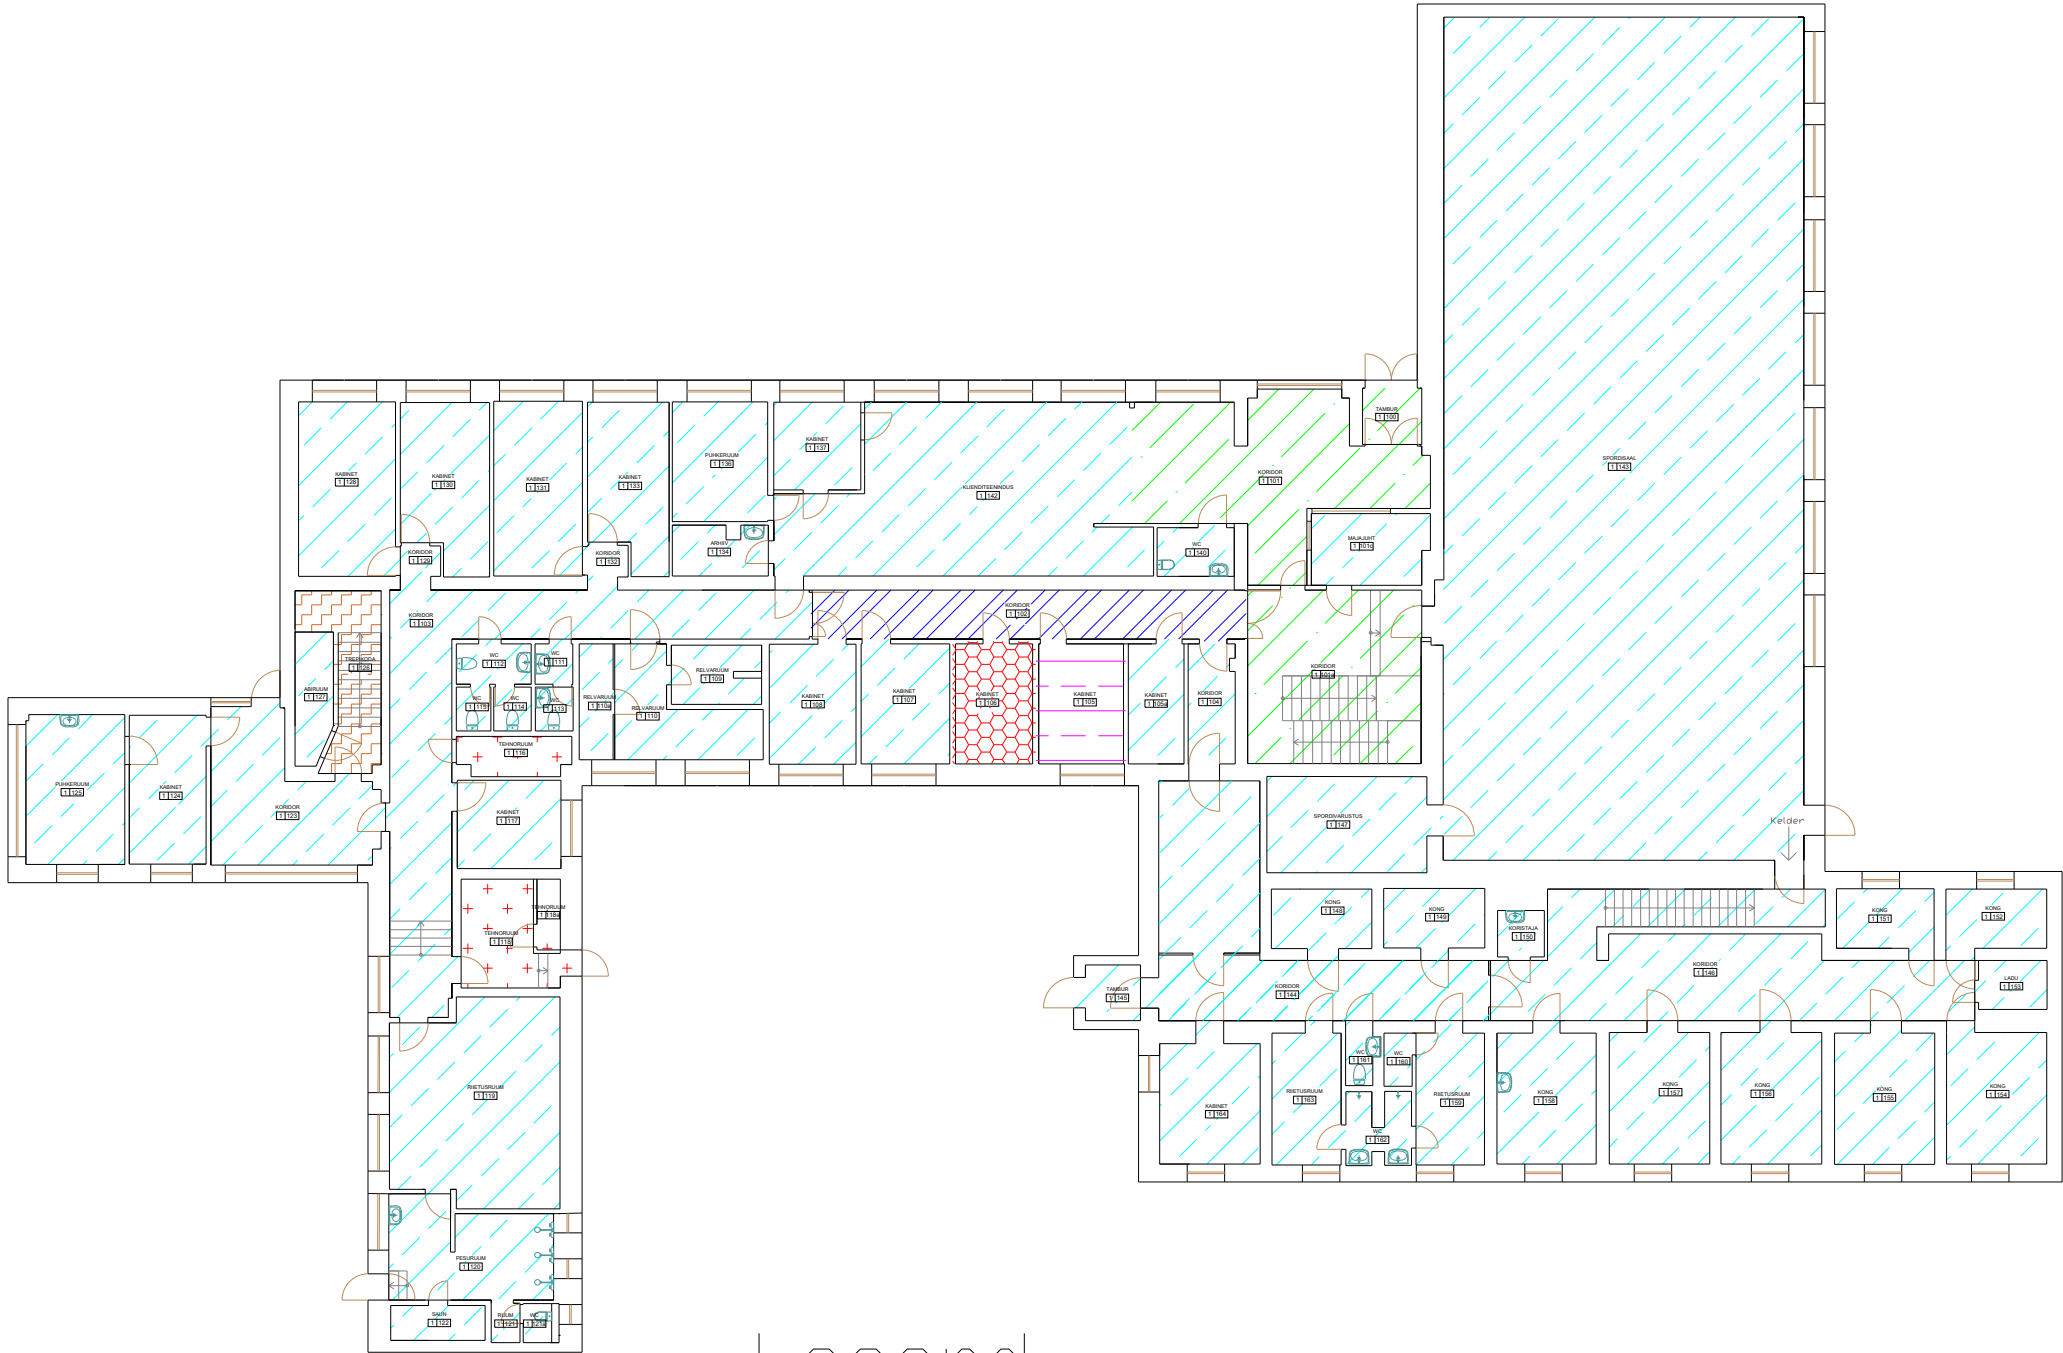

Legend




Politsei- ja Piirivalveamet

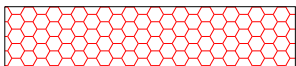

Siseministeeriumi Infotehnoloogia- ja arenduskeskus




Ühiskasutuses hoone pind

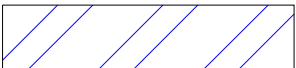

Ühiskasutuses korruse pind



Ühiskasutuses muu pind (muu) (PPA/SCA)

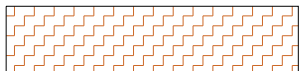

Vertikaalsete ühenduste pind



Tehnopind