


# Isikliku kasutusõiguse ala plaan

Jrk nr	IKÕala Pos nr (plaanil)	Kinnistu registriosa number	Katastriüksuse tunnus, nimi ja sihtotstarve	Asukoht riigitee (nr ja nimi) suhtes (lõigu algus ja lõpp km)	Ala pindala ruutmeetrites m <sup>2</sup>
1.	1	8808450	84801:001:0331, 19333 Uulu-Soometsa-Häädemeeste tee L1, transpordimaa 100%	19333 Uulu-Soometsa-Häädemeeste tee, teemaal km 1,18	ca 28 m <sup>2</sup>

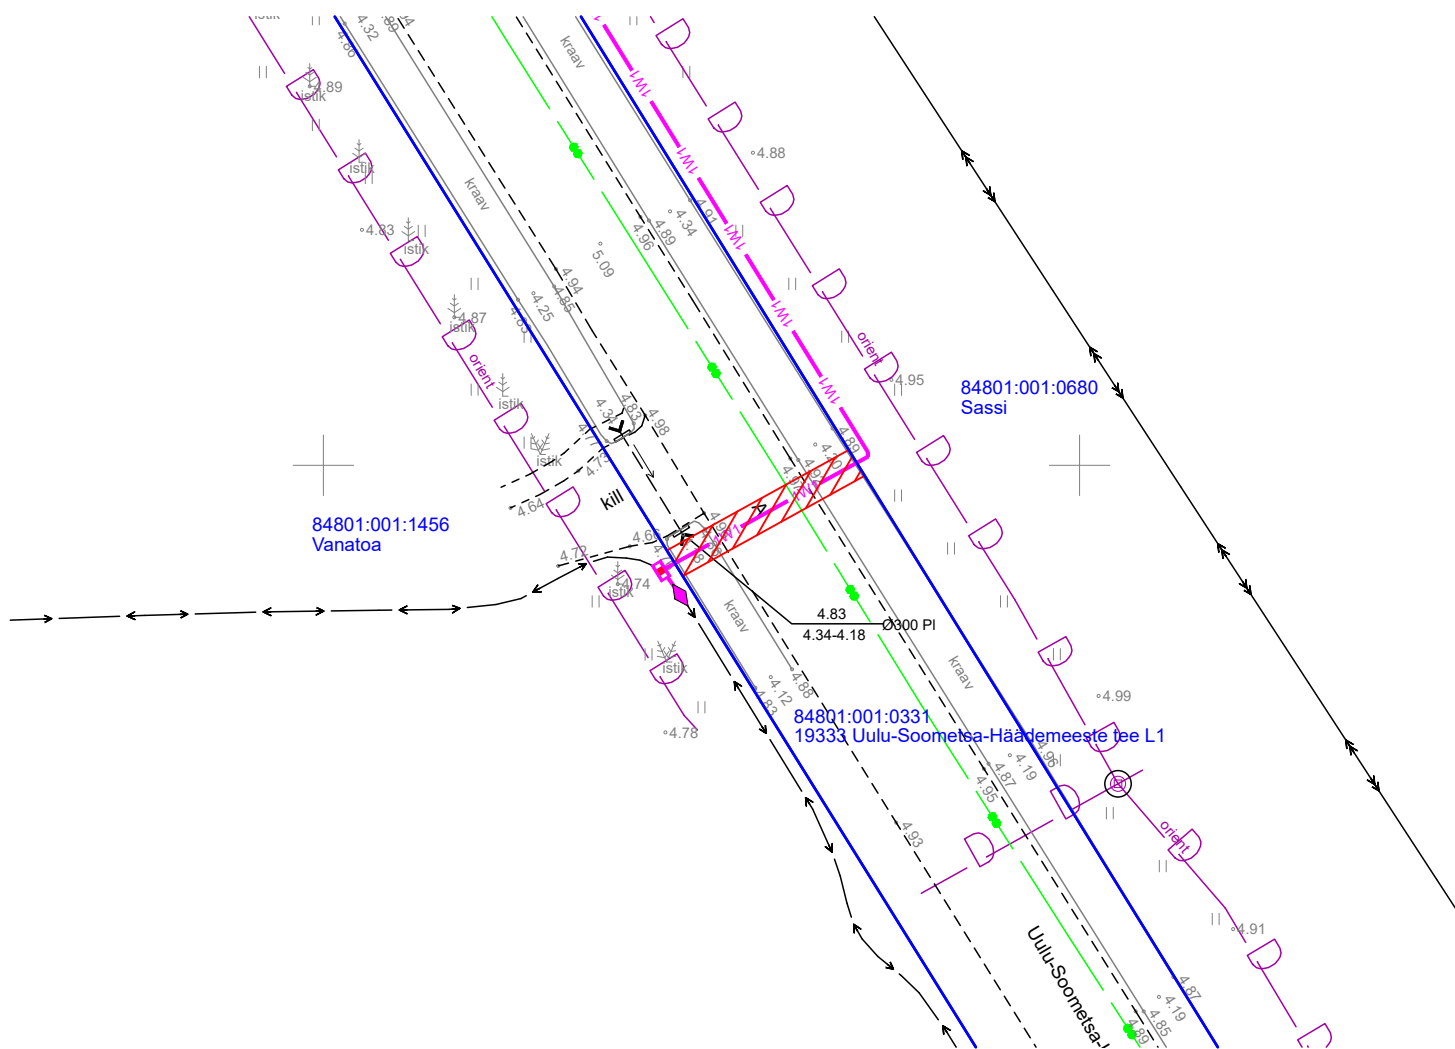

Kasutusõiguse ala ca 28 m<sup>2</sup>



Katastriüksuse piir



Projekteeritud 0,4 kV maakaabel

Projekt					Tellija	
Laane kinnistu elektriliitumine Lepaküla Häädemeeste vald Pärnu maakond					Elektrilevi OÜ	
LEONHARD WEISS E-post estonia@leonhard-weiss.com Telefon +372 601 2285 Registrikood 12083348 EL10665798-0001			Joonis		Joonise nr	
			Projekteeris		LC2863	
			Kontrollis		Mõõtkava	
			Projektijuht		Stadium	
					Tööprojekt	
					Keel	
					EST	
					Leht	
					1	
					Lehti	
					1	