





# Isikliku kasutusõiguse seadmise plaan

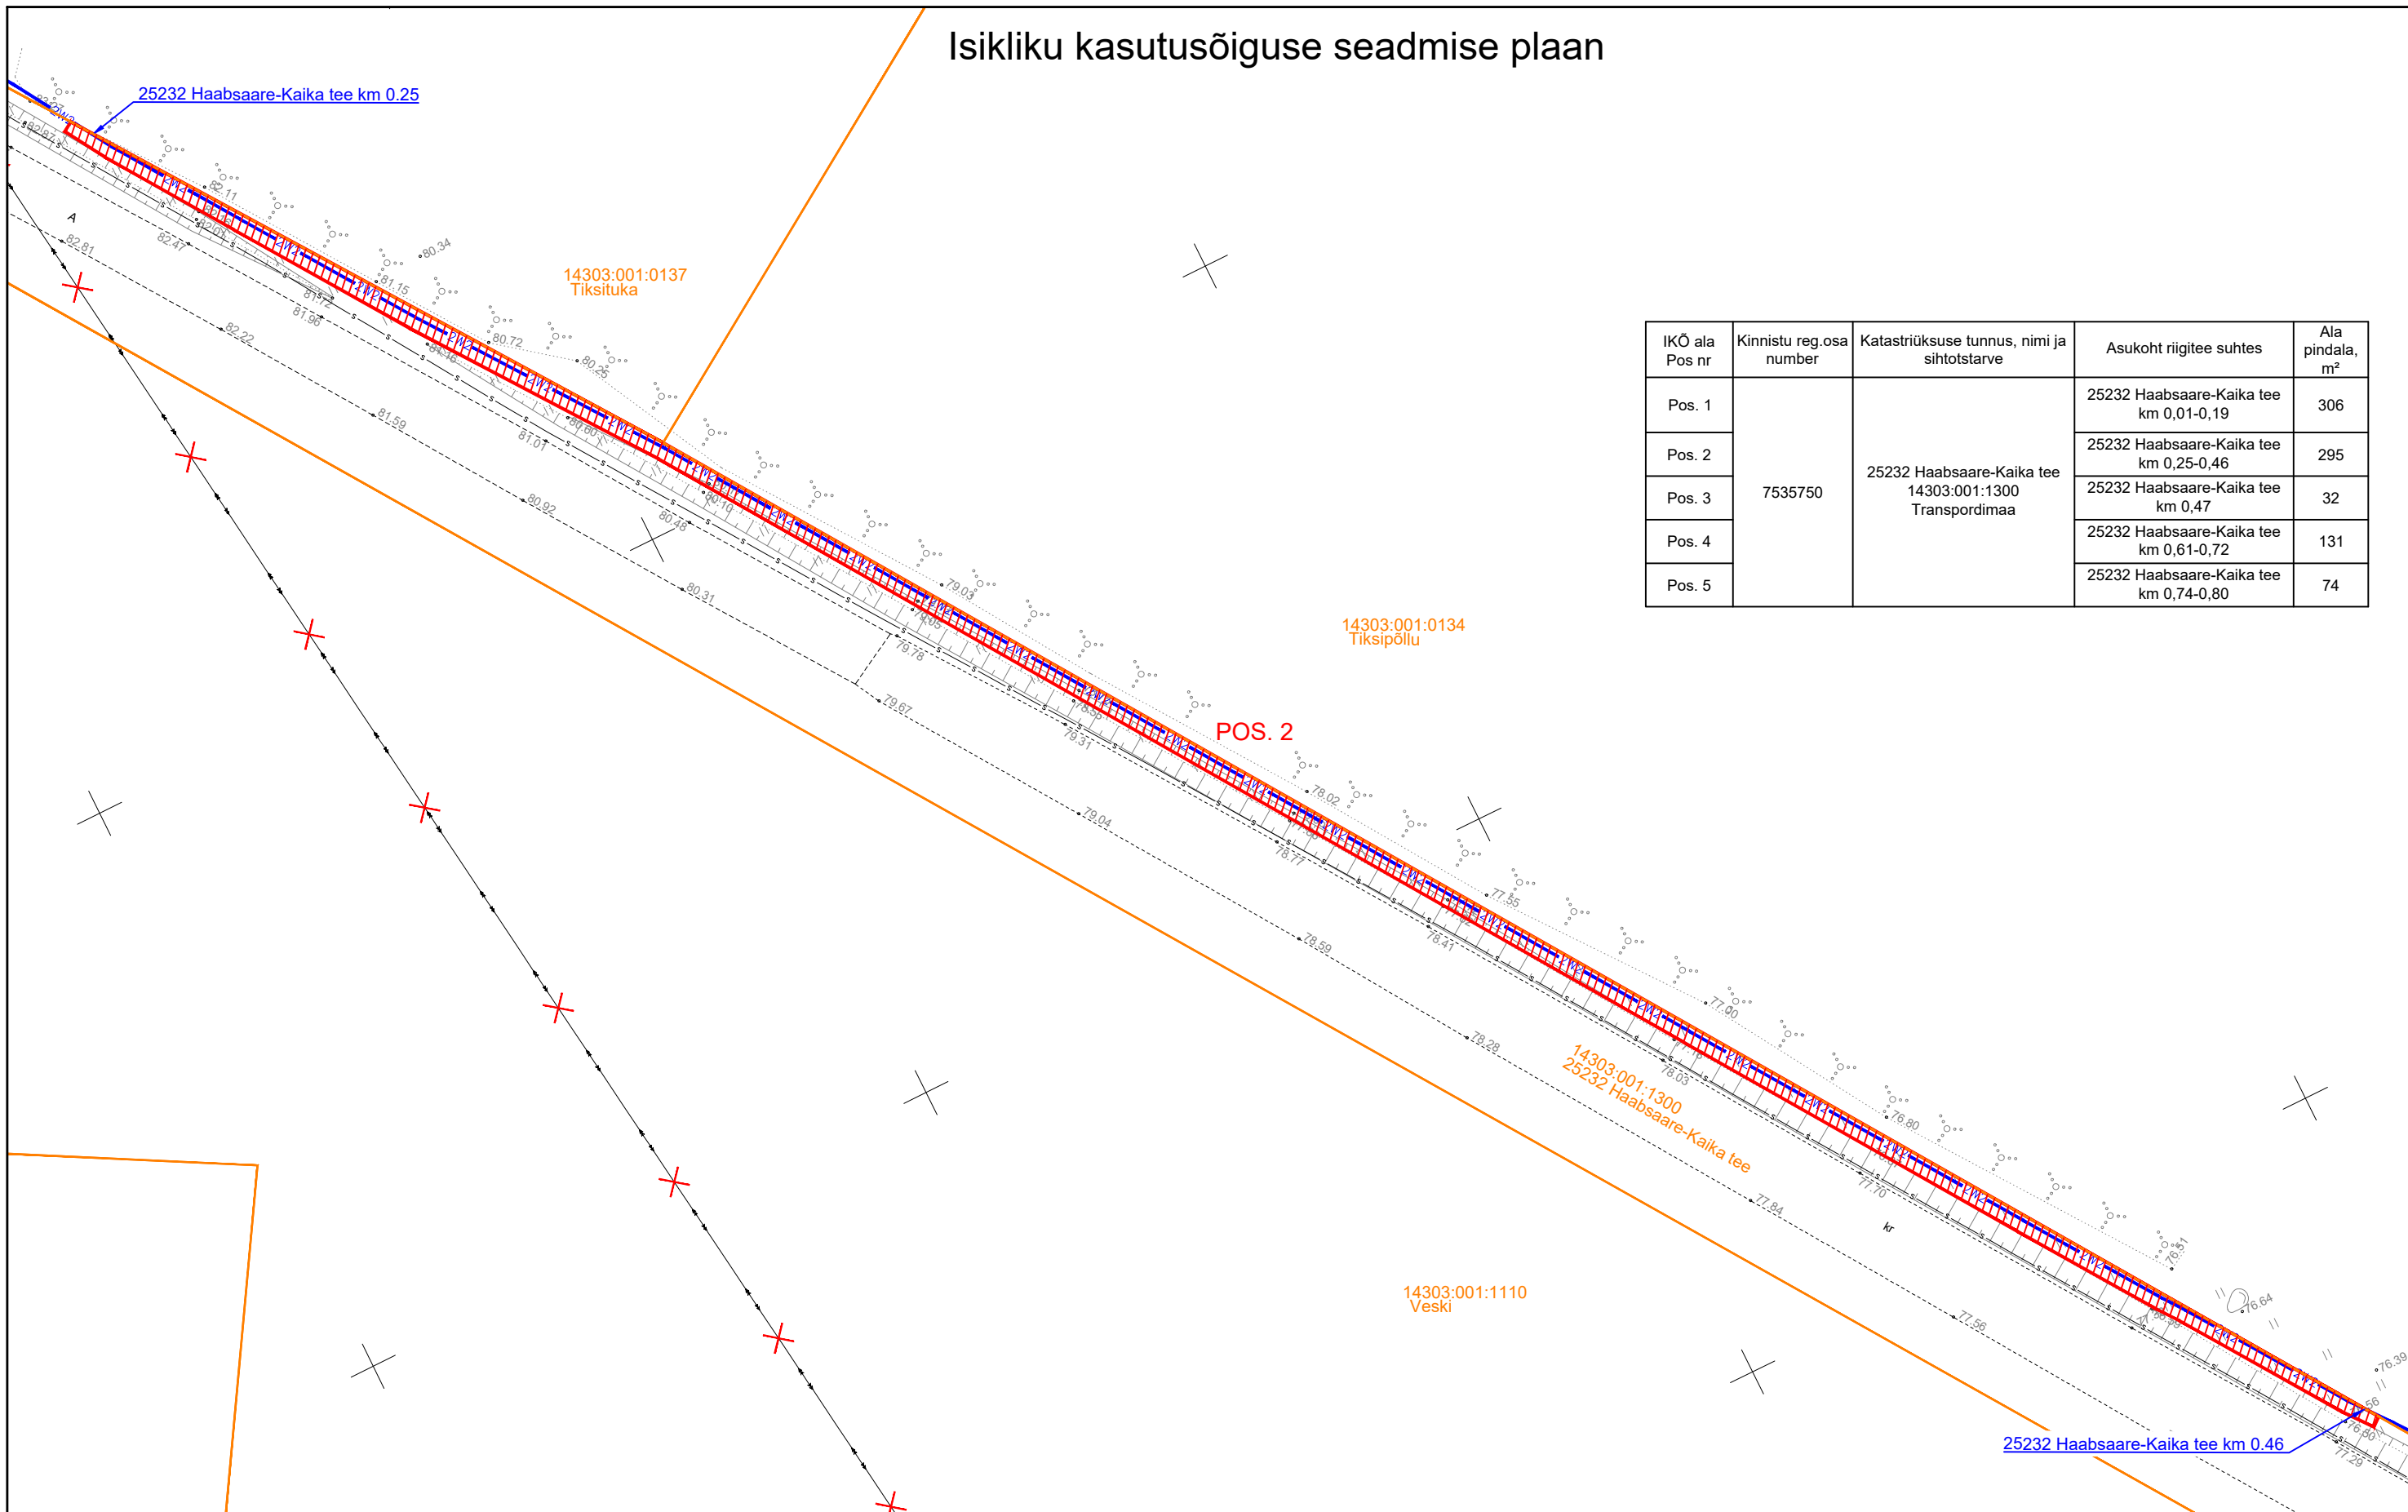

IKÕ ala Pos nr	Kinnistu reg.osa number	Katastriüksuse tunnus, nimi ja sihtotstarve	Asukoht riigitee suhtes	Ala pindala, m <sup>2</sup>
Pos. 1	7535750	25232 Haabsaare-Kaika tee 14303:001:1300 Transpordimaa	25232 Haabsaare-Kaika tee km 0,01-0,19	306
Pos. 2			25232 Haabsaare-Kaika tee km 0,25-0,46	295
Pos. 3			25232 Haabsaare-Kaika tee km 0,47	32
Pos. 4			25232 Haabsaare-Kaika tee km 0,61-0,72	131
Pos. 5			25232 Haabsaare-Kaika tee km 0,74-0,80	74

 Katastriüksuse piir  
 Kasutusõiguse ala  
 2x Elektri maakaabel

Projekt		Linda-Inni kespingeliini rekonstrueerimine, Antsla vald, Võrumaa			Tellija		Elektrilevi OÜ	
		Joonis			Joonise nr		IP6961-I	
<b>LEONHARD WEISS</b> E-post estonia@leonhard-weiss.com Telefon +372 601 2285 Registrikood 12083348		<b>Isikliku kasutusõiguse seadmise plaan</b>			53 090 199		Mõõtkaava M1:500 A3	
		Projekteeris <b>A. Erik</b> Kontrollis <b>K. Maaten</b>			512 7053		Staadium Tööprojekt	
					Keel EST		Leht 2 Lehti 3	