


SKEEM PROJEKTEERIMISTINGIMUSTE JUURDE

M 1:1000

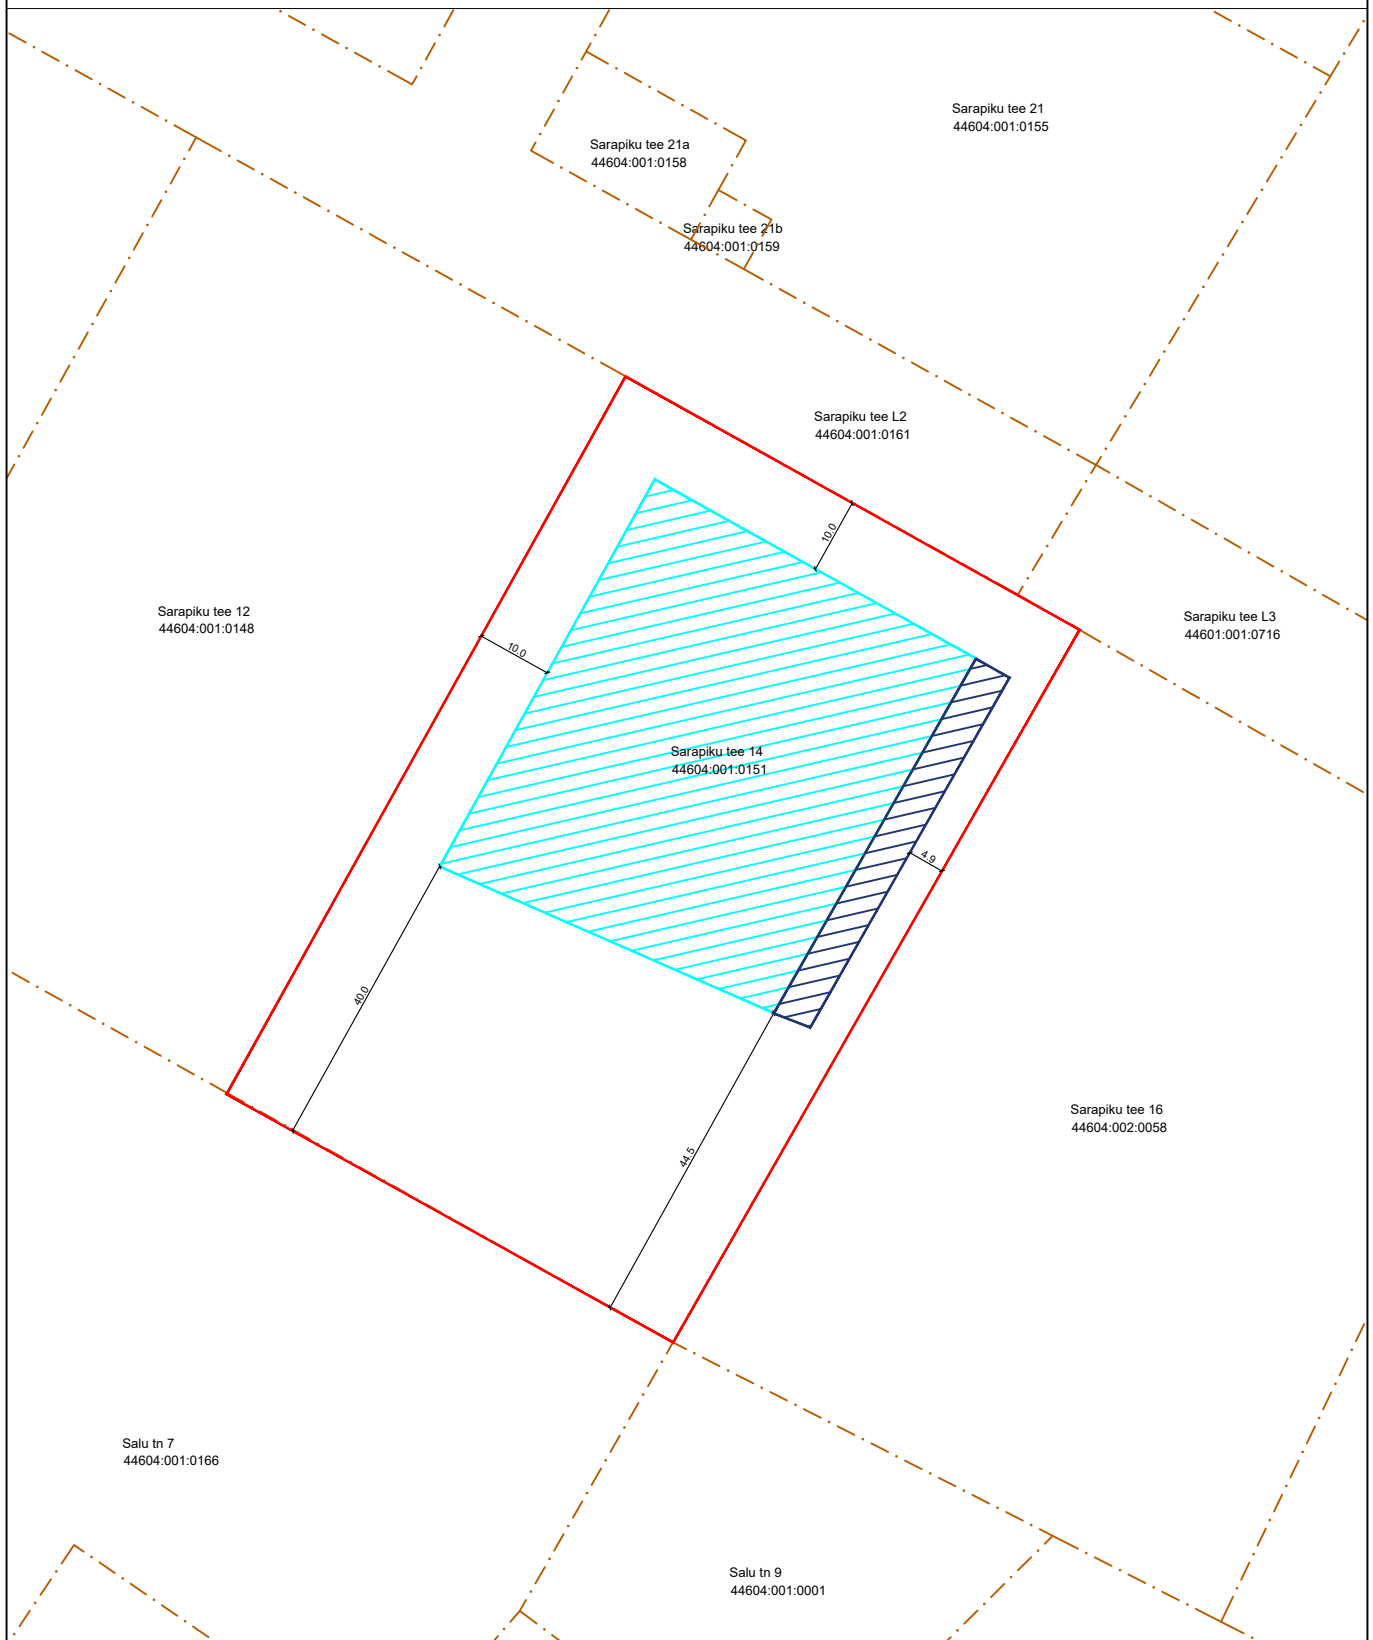

- naaberkinnistu piir
- kinnistu piir
- detailplaneeringujärgne hoonestusala
- hoonestusala suurendamine / nihutamine 10% ulatuses

Koostas: Annabel Mett-Mælde
Planeeringute peaspetsialist

Kehtiva detailplaneeringu hoonestusala suurus on ligikaudu 2720,5 m².
Käesolevate projekteerimistingimustega suurendatakse 272,05 m² hoonestusala ehk 10% ulatuses.