



Trükkis: RAUNO-PC  
Fail: Z:\HGE\2\_Projektid\2\_Roads\25187\_Jõgeva bussipeatused\02\_Work\02\_Joonised\25187\_PP\_TL-4.dwg Trükitud: 01/08/25

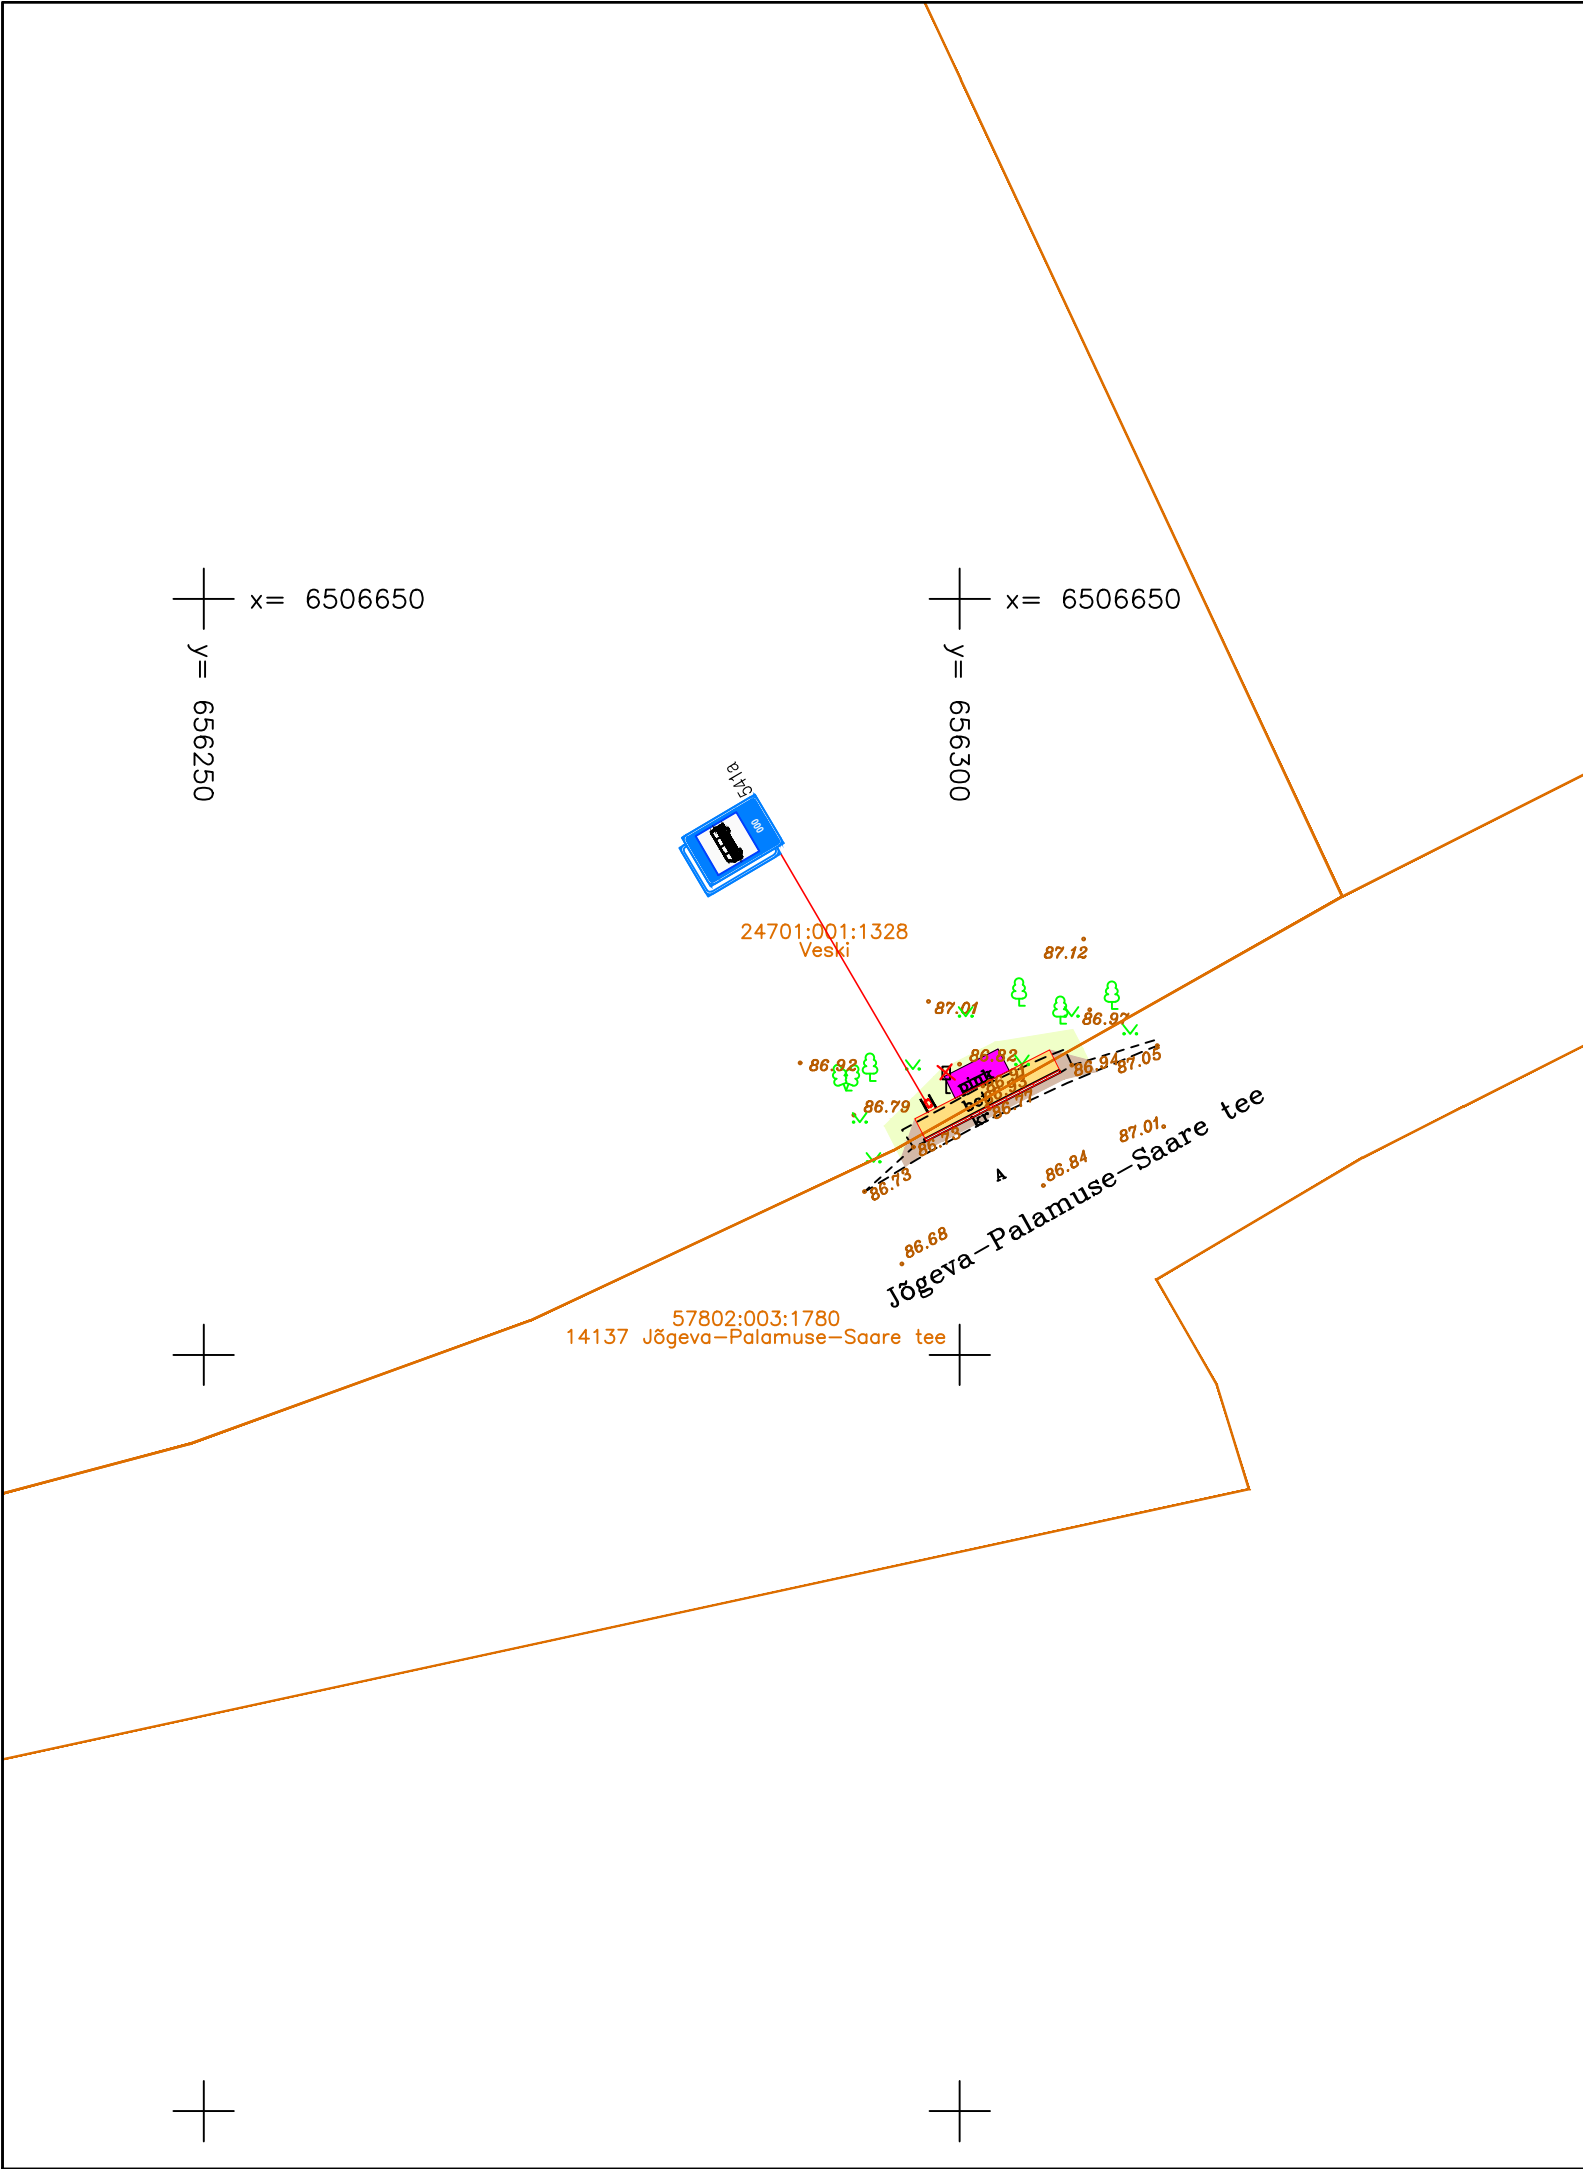

## TINGMÄRGID

	Kinnistu piir
	Projekteeritud tee servajooned
	Projekteeritud kõnnitee ab-katend
	Projekteeritud kruuskatend
	Projekteeritud haljasalade murukate
	Projekteeritud sõidutee äärekivi 150x290 (h=12 cm)
	Projekteeritud liiklusemärgi post
	Projekteeritud ootekoda

Projekti nimetus					
Jõgeva valla bussipeatuste ootekodadae ja sissesõidutaskute projekteerimine					
Joonise nimetus					
Asendiplaan - Kudina peatus					
Kontrollija			Tellija		
			Hepta Group Energy OÜ Mäeluse 2/1 12618 TALLINN EESTI Tel. +372 5179698 info@hepta.ee		
Projekti juht			Raasiku Vallavalitsus		
Projekteerija			Tallinna mnt 24, Aruküla 75201 60 70 348 raasiku.vald@raasiku.ee		
Sander Kulp			Mõõtkava		
Rauno Rüütel			Projekti nr		
			25187		
			Joonise nr		
			TL-4-02-3		
			1:500		
			Eskiis		
			Kuupäev		
			01.08.2025		