


LÕIGE 1-1

11340 Tallinn-Saku-Laagri tee
71801:001:0887

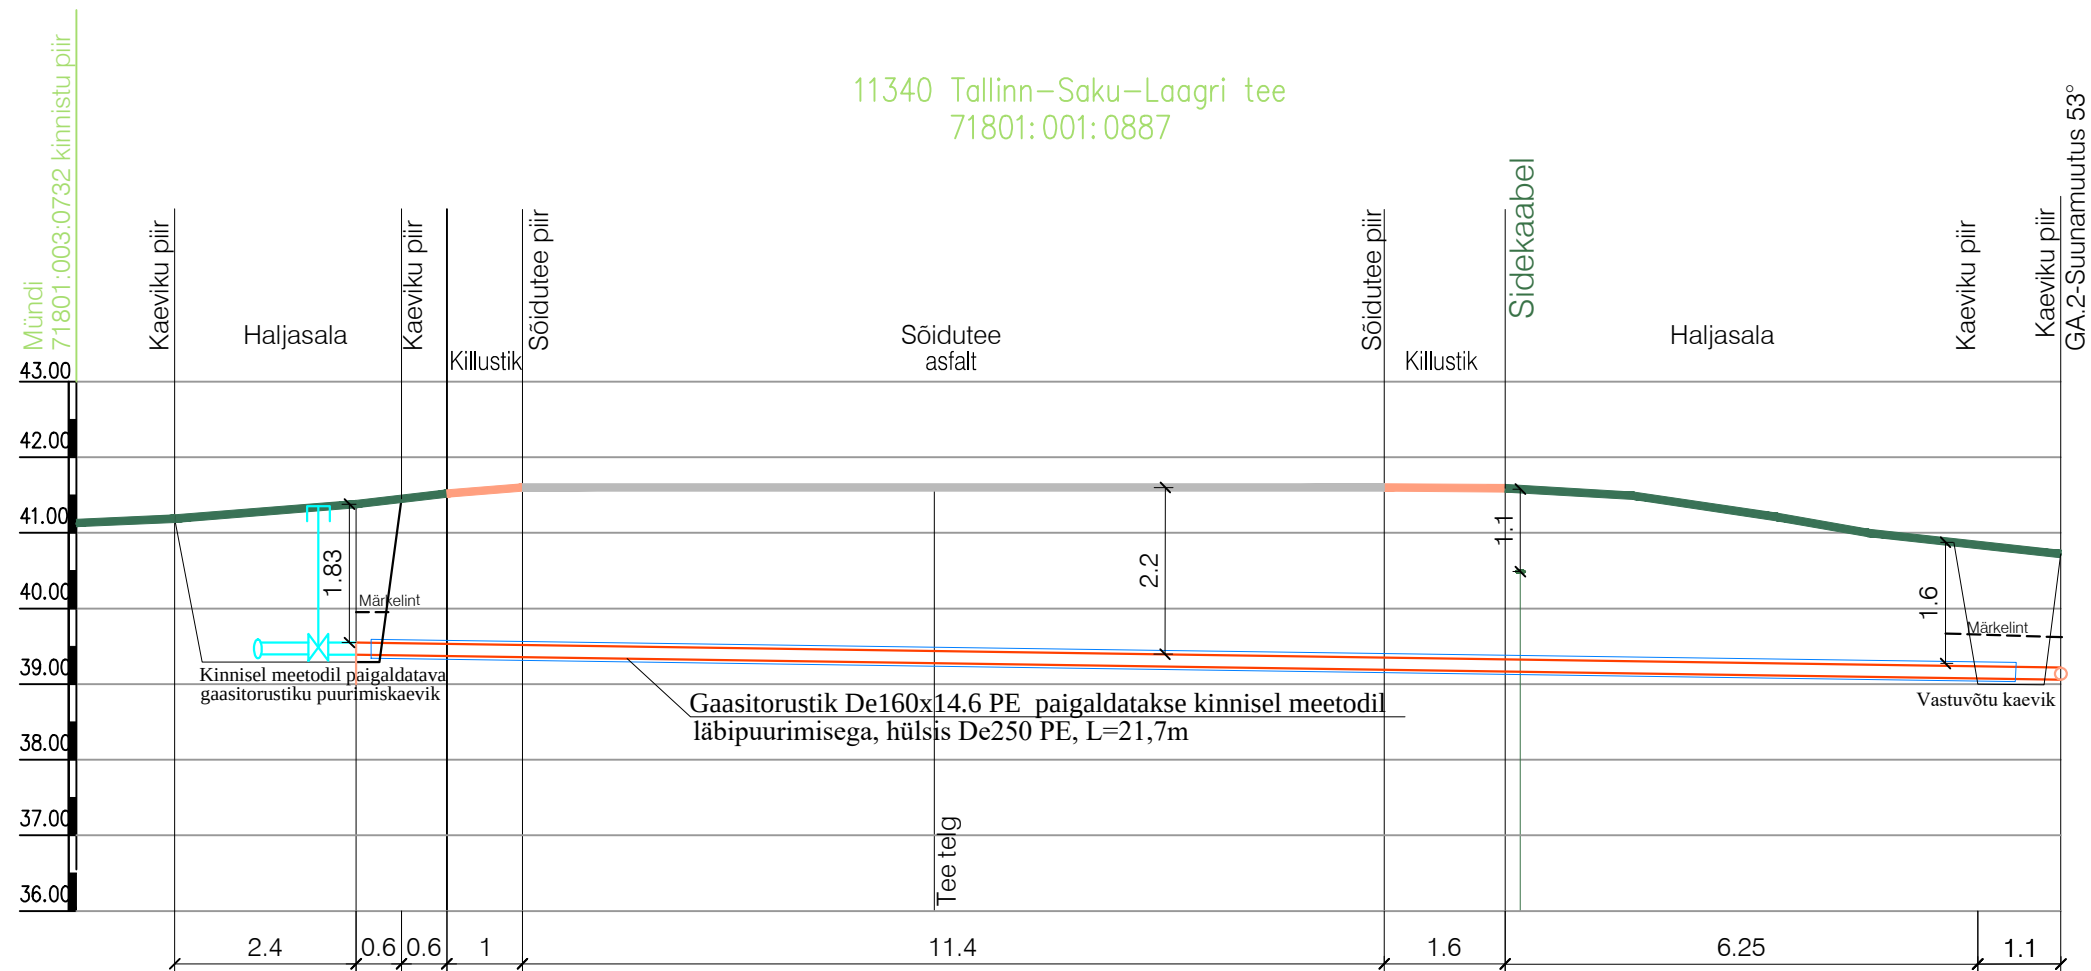

1	Täiendatud lõige	D.Demidov	28.01.2021
MUUDATUS	MUUDATUSE KIRJELDUS	TEOSTAS	KUUPÄEV
DEMProjekt OÜ DEM Projekt, registrikood 11111412 Juhkentali 52-1, 10132 Tallinn tel+372 56 50 2774; info@demprojekt.ee MTR reg. nr. EEP000272		Projekti nimetus: GAASITORUSTIK SÕBRA TEE 4 JA 6, SAKU VALD	Stadium: Tööprojekt
		Objekti asukoht: 11340 Tallinn-Saku-Laagri tee, Sõbra tee 4, Sõbra tee 6, 11343 Kanama tee; Jälgimäe küla, Saku vald, Harju maakond	Töö nr: 547120
VASTUTAV SPETSIALIST	Irina Demidova	Joonise nimetus: GAASITORUSTIKU RISTUMINE 11340 TALLINN-SAKU-LAAGRI TEEGA LÕIGE 1-1	Joonise nr: GV05
PROJEKTEERIJ	Irina Demidova	Tellija: Adven Eesti AS Kassi tn 13, 12618 Tallinn, Mob +372 511 7424	Mõõt: 1:100
PROJEKTEERIJ	Natalia Doligoyda		