




RISTPROFIIL 4-4

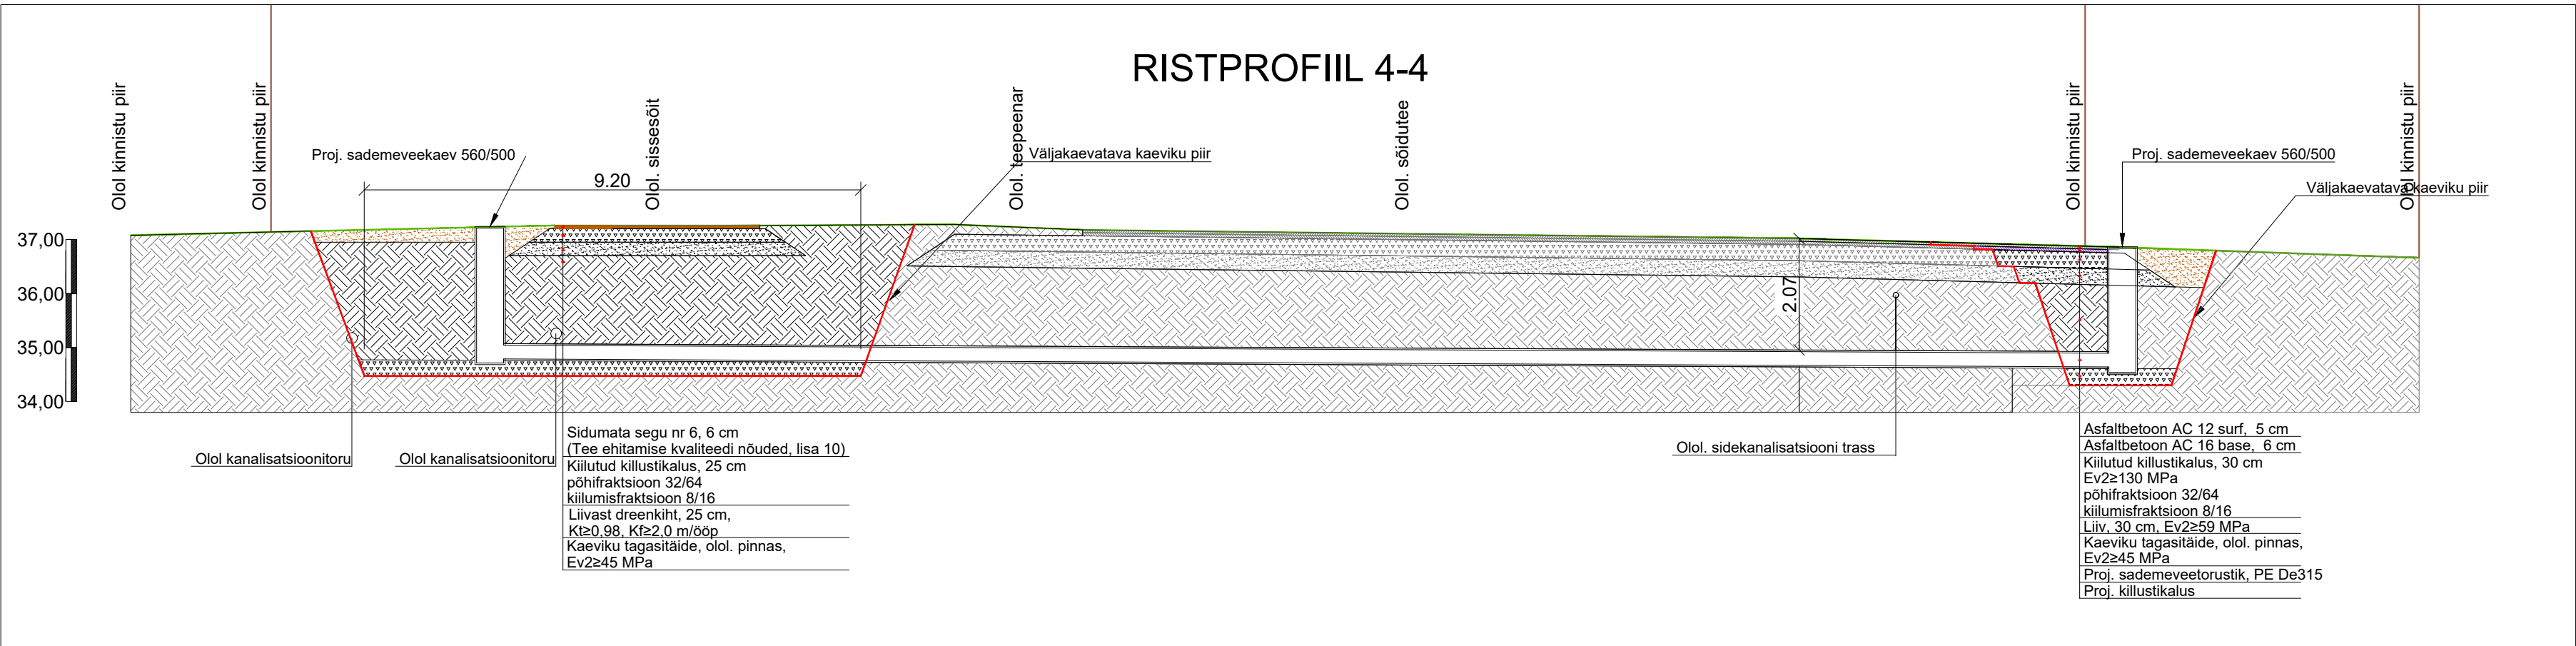


RISTPROFIIL 3-3

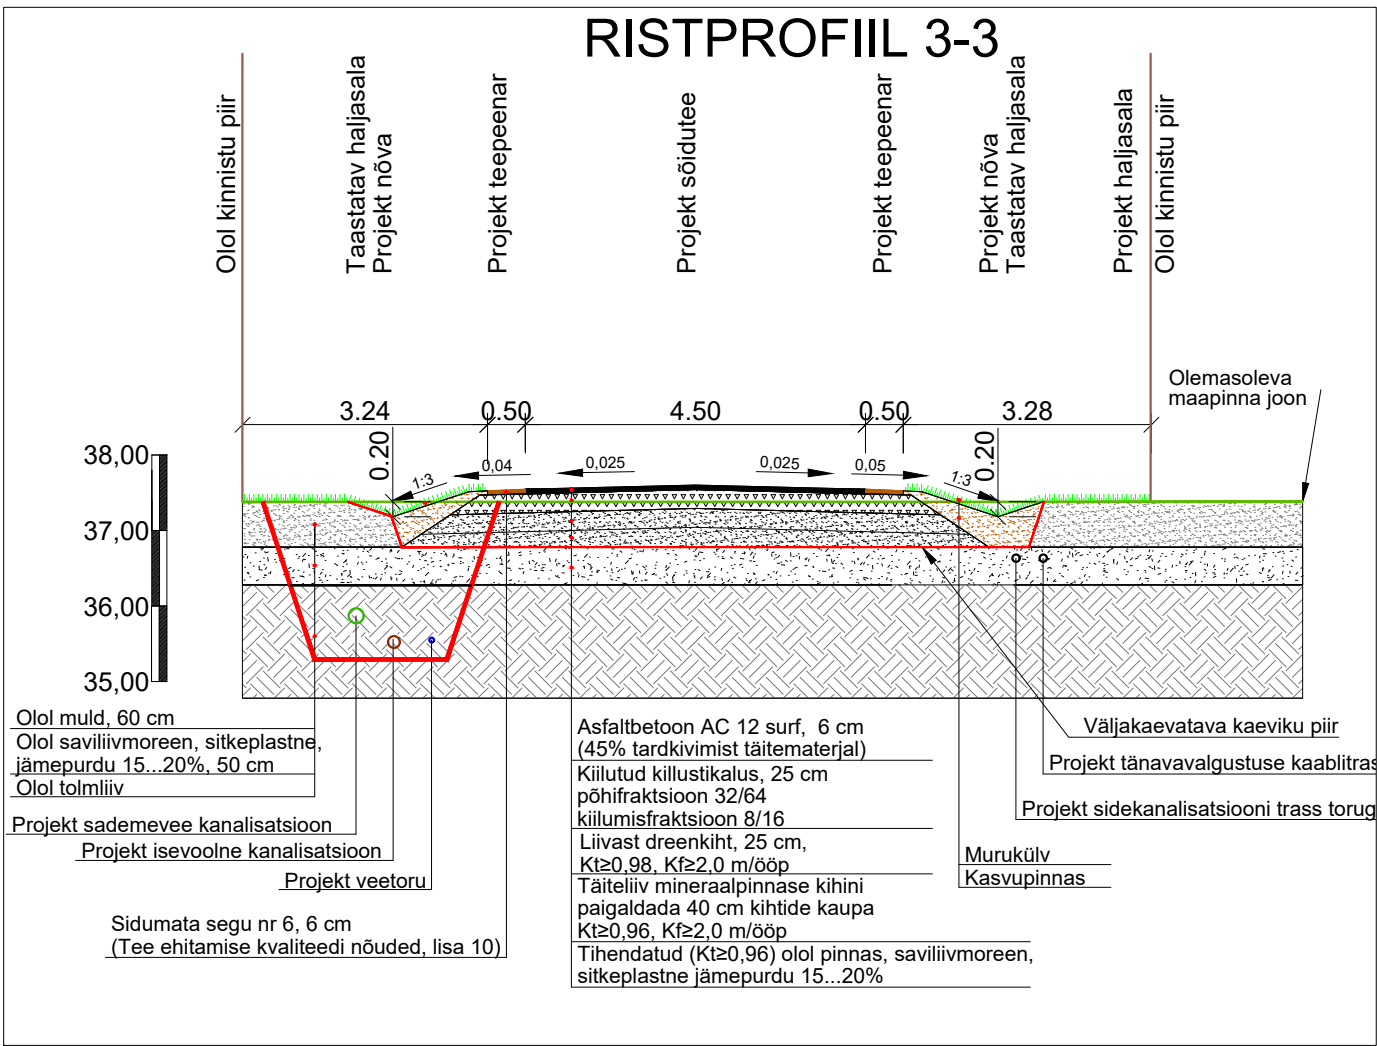


RISTPROFIIL 1-1

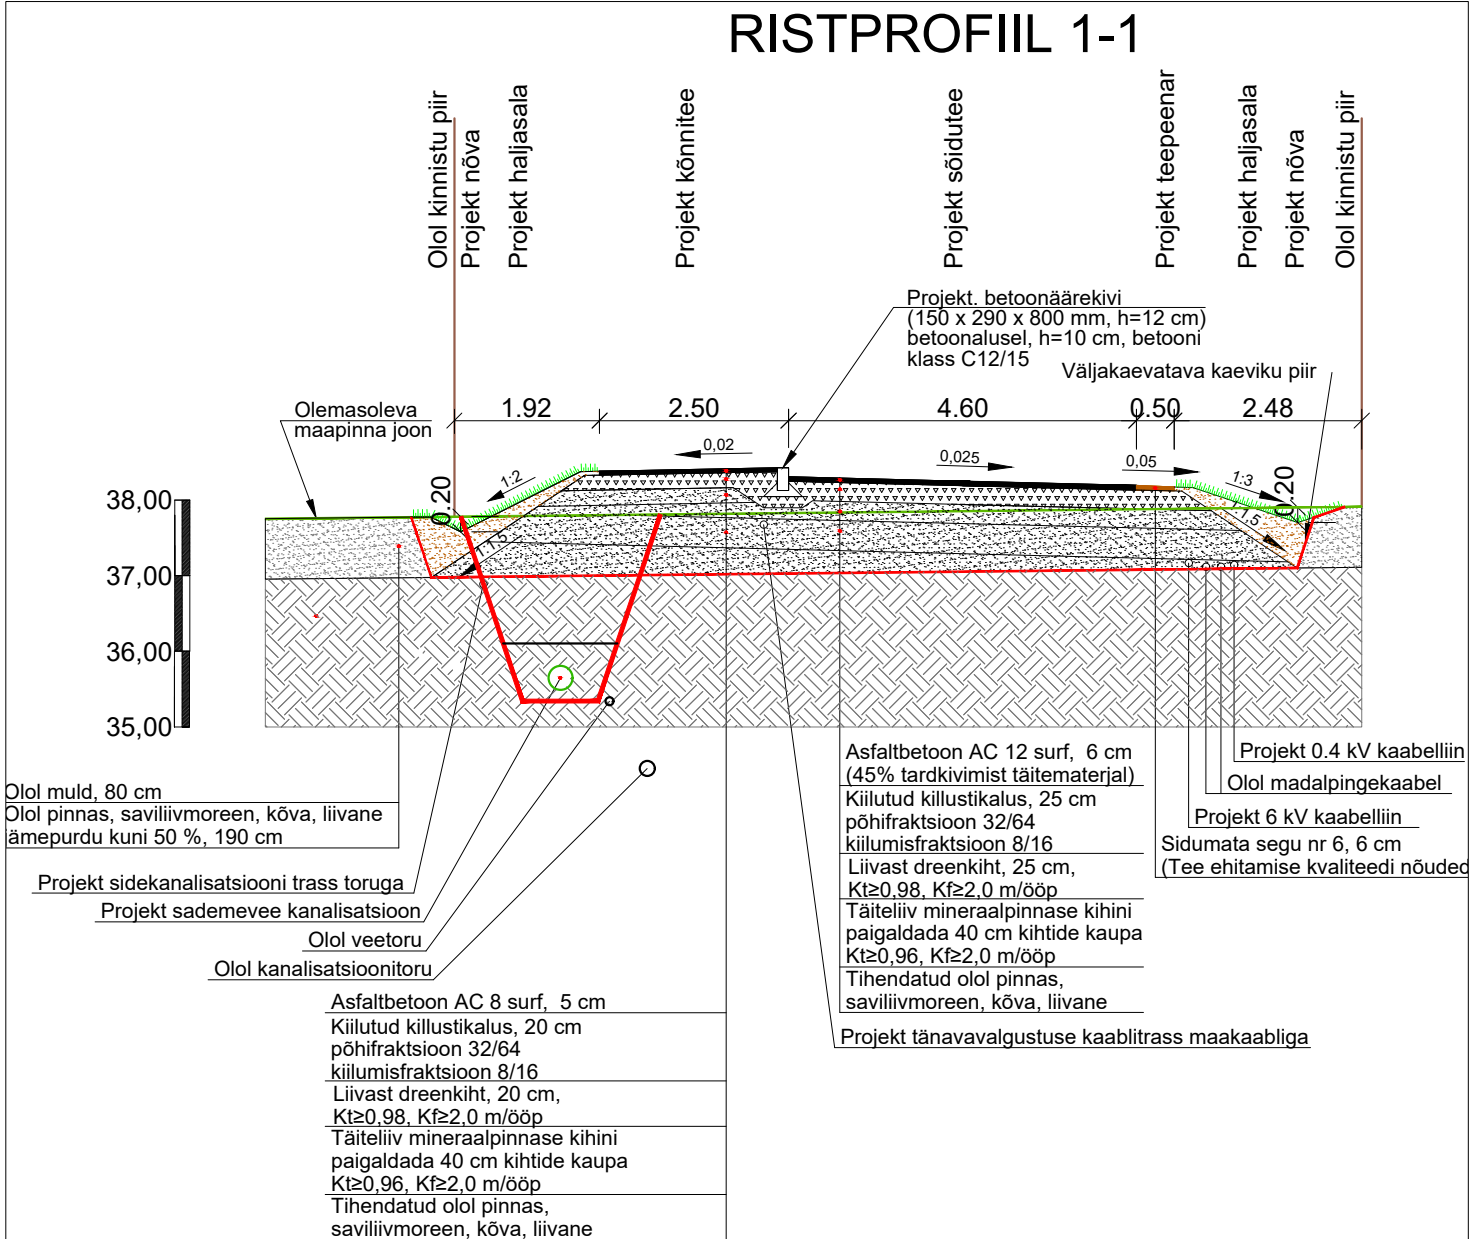


Kaeviku tüüpristlõige

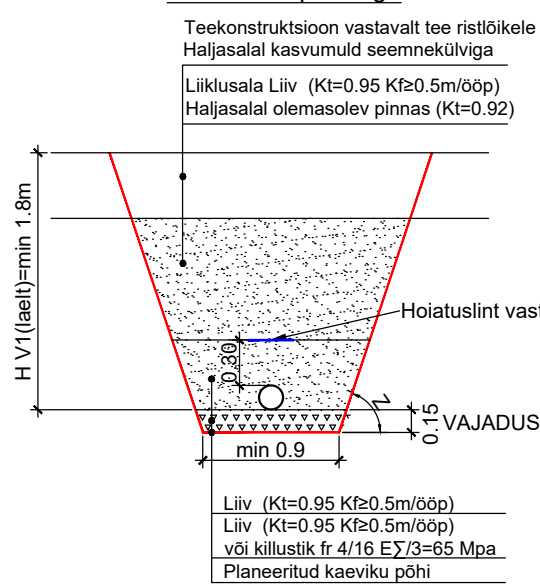

Tarnetorustike kaeviku V1+K1+K2 tüüpristlõige

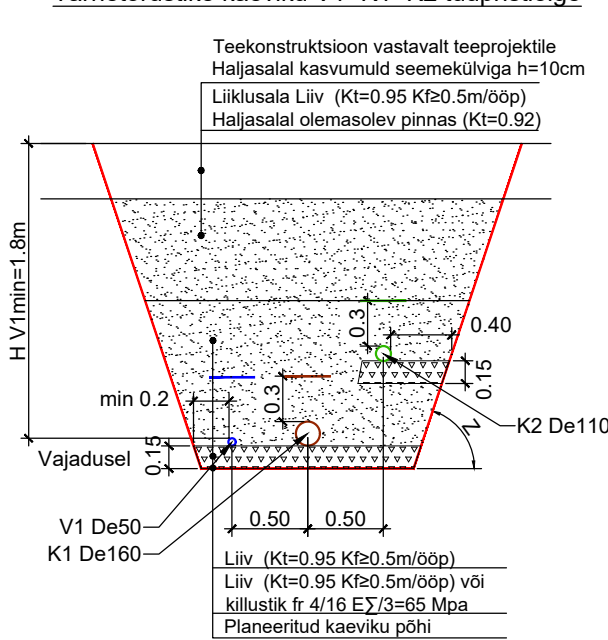

Kaabli toetamise tüüppjoonis

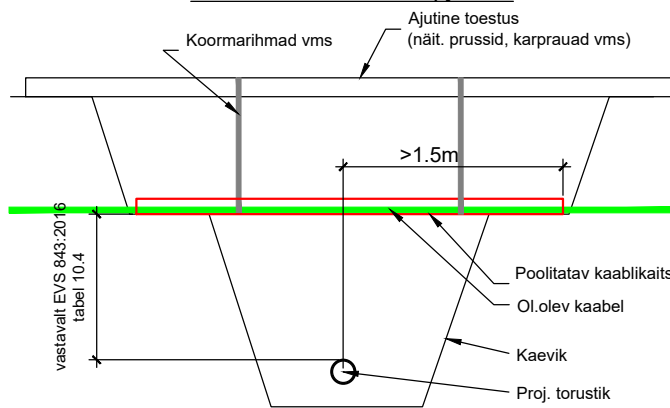

MÄRKUSED:

- Toestamata ehituskaeviku nõlva kalde Z määrab Töödõtja konkreetsetel tööoludel sõltuvalt tööde teostamise ajal valitsevatest ehitustingimustest või muudest tehnoloogilistest nõuetest.
- Veetorustik paigaldada reeglina min. sügavusele 1.8m mõdetuna toru laest. Juhul kui veetoru rajamissügavus jääb <1.7m, tuleb kasutada toru soojustamist soojustusplaadiga. Soojustusplaat peab olema sobilik pinnases kasutamiseks (sh vastavalt asukohale - teede all või haljasalal) ning soojusjuhtivusega <0.037W/mK.
- Proj. torustiku kohale paigaldada vastava tähistusega märkelint. Survetorustikud varustada signaalkaabliga (min 2,5mm² ristlõikega isoleeritud vaskkaabel), mille otsad tuua kapede alla. Kinnise meetodiga rajatava toru korral paigaldatakse 4mm terastross
- Kui torustiku kaevik jääb ol.oleva või perspektiivse tee alla, peab tagasitõrje kuni tee konstruksioonini olema tihendatud kt=0.95, sh Kf>0.5m/ööp ja maksimaalne tihendatava kihhi paksus 0.5m.
- Joonisel esitatud kaeviku mõõdud on meetrites, kui ei ole näidatud teisiti.

 KIIRVOOL OÜ Pärnu mnt 160a Tallinn 11317 Reg. nr 11281982 MTR nr EEP000864 www.kiirvool.ee; tel. 6142122		Joonise nimetus Kaevikute tüüpristlõiked		
Tellija AS Elveso		Töö nr 565/26	Joonise nr. VK-6-01	Mõõtkava
Töö nimi Rae vald Sepa III DP ala ühisveevärgi ja -kanalisatsiooni ehitusprojekt		Kuupäev 17.08.2026	Versioon	Staadium PP
		Projekteeris T. Piirsalu		
		Kontrollis		