


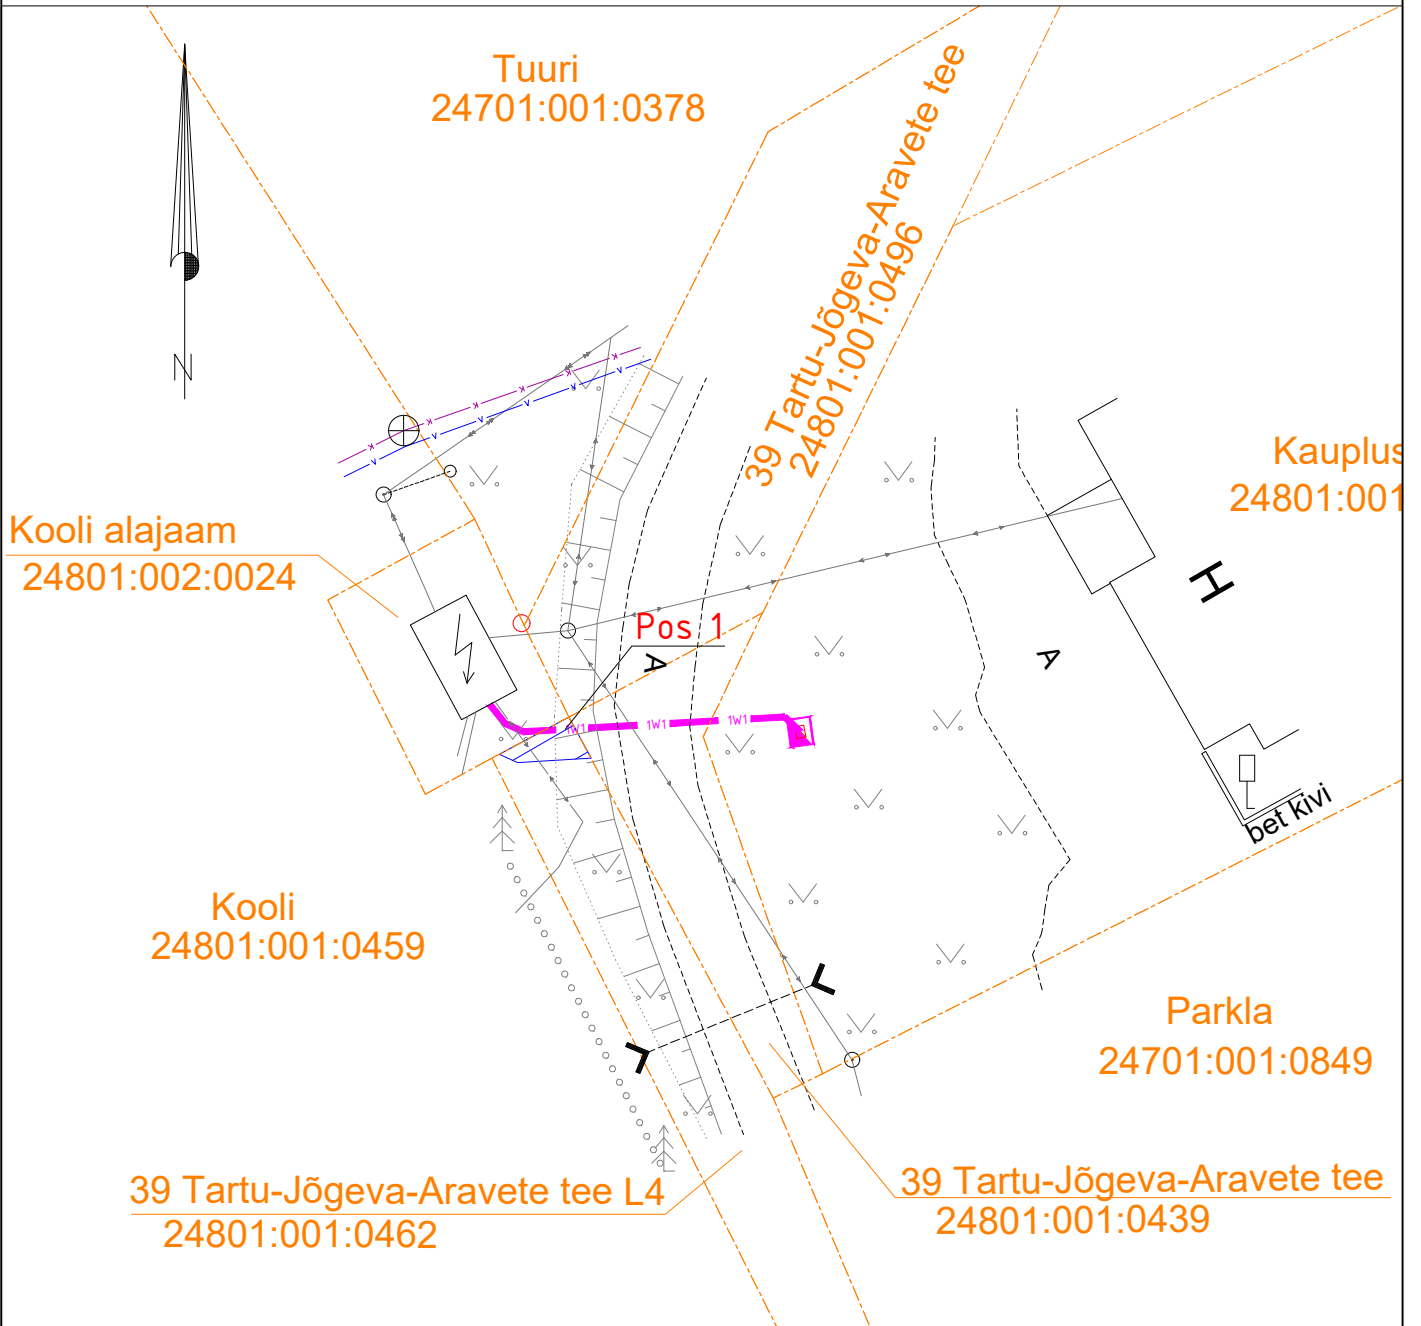


Isikliku kasutusõiguse seadmise plaan

Jrk nr	IKÕ ala Pos nr (plaanil)	Kinnistu registriosaja number	Katastriüksuse tunnus, nimi ja sihtotstarve;	Ala pindala ruutmeetrites m²
1.	POS 1	4300350	24801:001:0462 39 Tartu-Jõgeva-Aravete tee L4 transpordimaa	2



 Isikliku kasutusõiguse seadmise ala
 Katastriüksuste piirid

 TW1 Projekteeritud Elektrilevi 0,4kV kaabel kaablikaitsekorus
 Projekteeritava maakaabli pikkus 1m

Projekti nimi / aadress			Töö nr	
Kaupluse kinnistul autolaadija liitumine elektrivõrguga Vaimastvere küla, Jõgeva vald, Jõgeva maakond			LC3134	
Koostaja	Janno Lütt AS Stik-Elekter / Projektseerija Tel: 53400127 / E-post: janno@stik-elekter.ee	Mõõtkava	Leht / formaat	Kuupäev
		M 1:250	Leht 1 / A4	10.02.2025