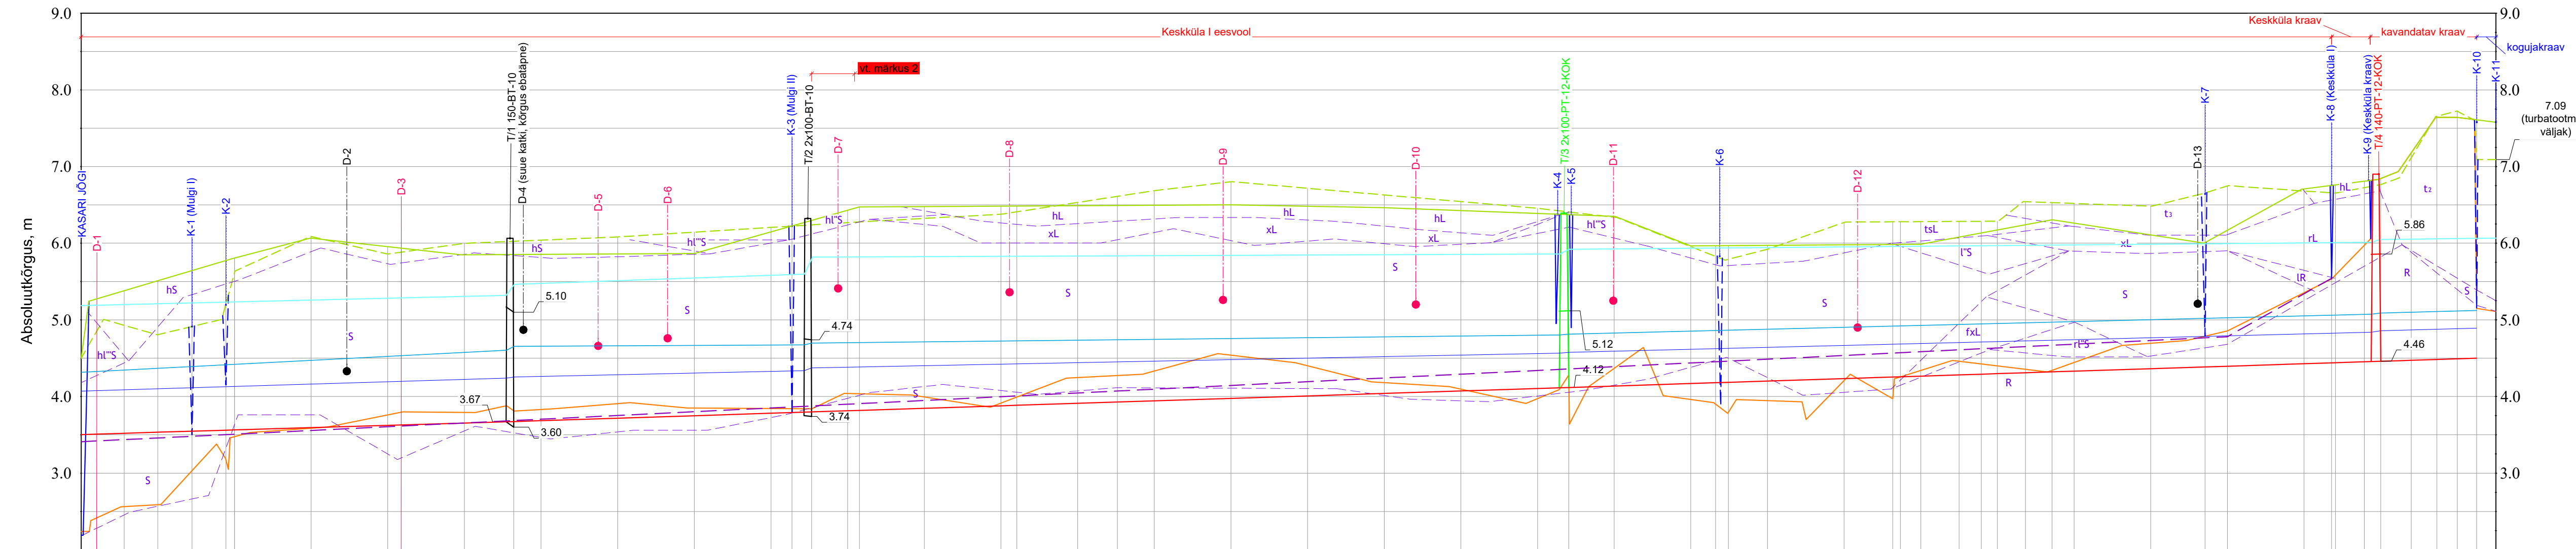
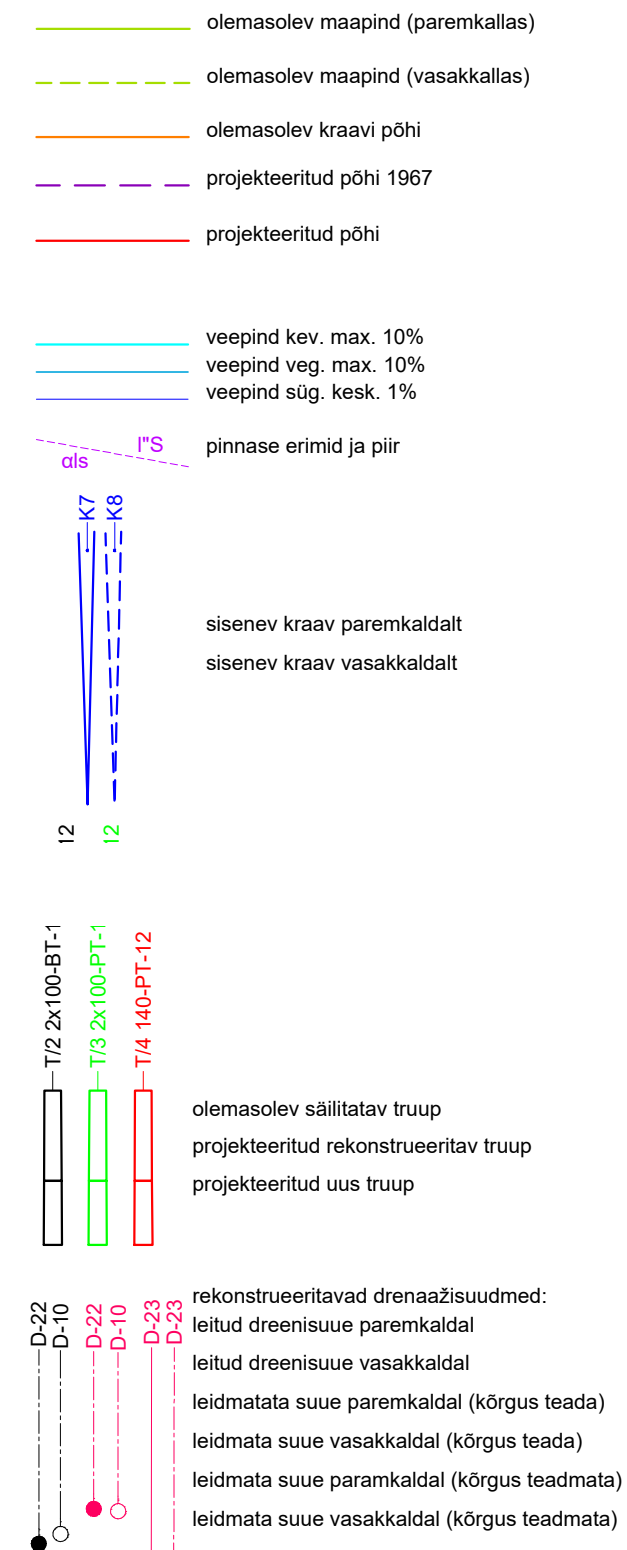


Kesküla | eesvool

[illegible]

Märkused:

1. Kõrgused EH2000 süsteemis.
2. Seoses kinnistuomaniku kooskõlastuse puudumisega katastriüksuse 45203:003:0029 piires töid ei teostata (PK 9,53 - PK 10,09).

Objekti nimetus ja aadress Kesk küla eesvool (5110700010250 002) Lääne-Nigula vald, Lääne maakond	Joonise sisu Kesk küla eesvoolu REK 2020-1 Pikiprofiil		Graafliline lisa 2/8
			Mõõtkaava MH 1 : 5 000 MV 1 : 50
 OÜ Inseneribüroo STEIGER Männiku tee 104, 11216 Tallinn Tel. 668 1011, Faks 668 1018	Koostas Tenno Vaher	Kuupäev 15.02.2026	
	Kinnitas Erki Vaguri	Töö nr 20/3279	