


Isikliku kasutusõiguse ala plaan

IKÕ ala Pos nr (plaanil)	Kinnistu registriosa nr	Katastriüksuse tunnus, nimi ja sihtotstarve	IKÕ ala pindala m ²
Pos 1	25853950	50201:001:0901; 4 Tallinn-Pärnu-Ikla tee; Transpordimaa 100%	1

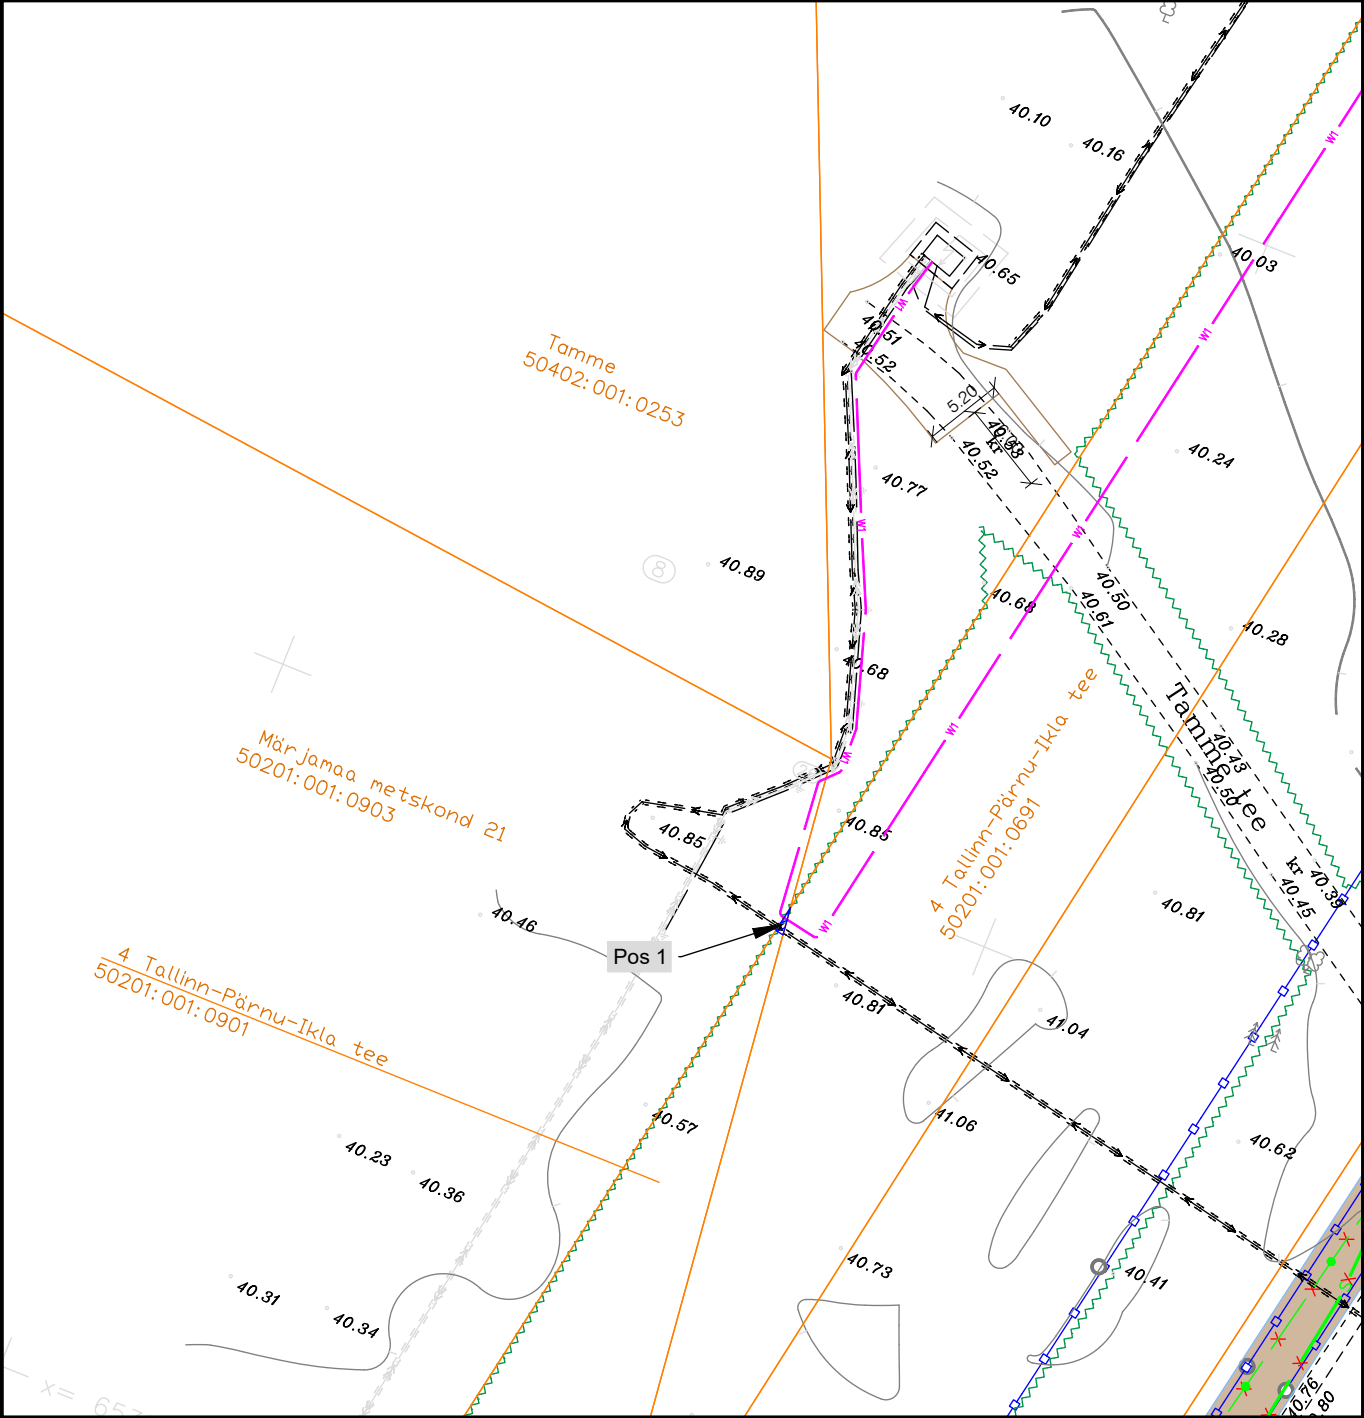

IKÕ seadmise ala



Kinnistupiir



Projekteeritud MP-kaabel (0,4 kV)

Projekti nimetus / asukoht		4 Tallinn-Pärnu-Ikla tee kinnistu		Töö nr
elektrivõrguga liitumine Orgita küla, Märjamaa vald, Rapla maakond				LC4226
Koostaja	Egert Siigur	Mõõtkava	Leht / formaat	Kuupäev
	AS Connecto Eesti	M 1:500	A4	20.10.2025