




Ristumine teega  
23179 Arula-Pringi tee(63601:002:2256), 2,67 km  
M 1:100

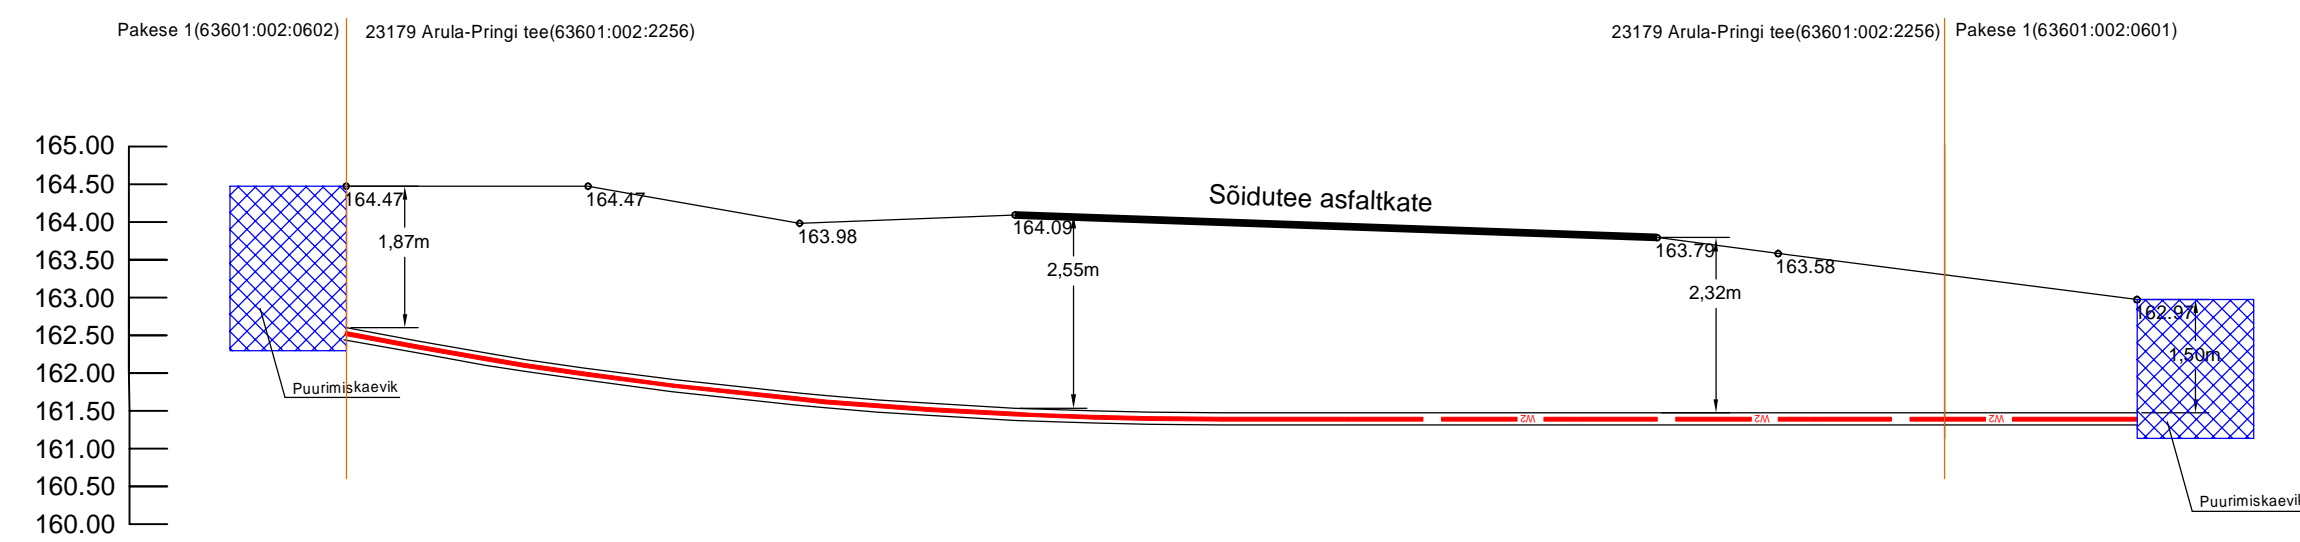


Ristumine teega  
23235 Pülme-Vanamõisa tee(63601:002:3311), 0,01 km  
M 1:100

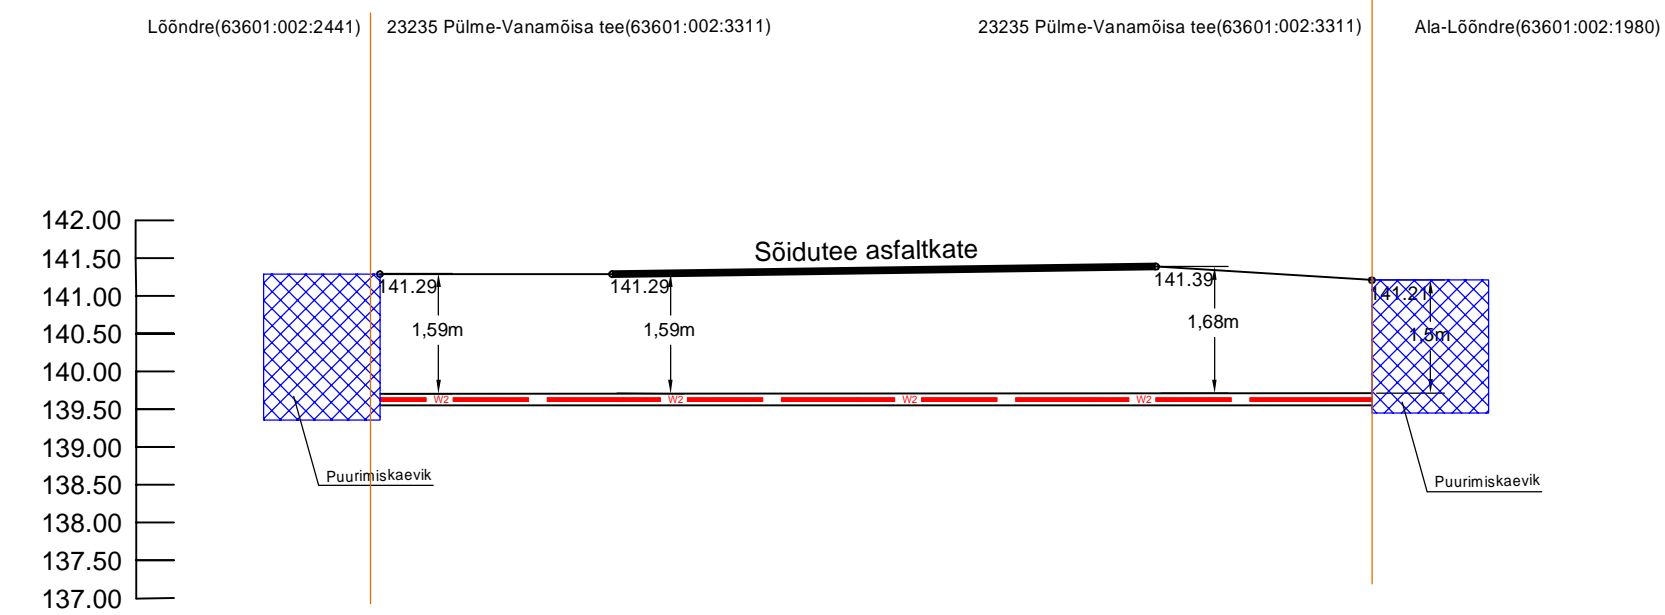

Ristumine teega  
23179 Arula-Pringi tee(63601:002:2256), 2,43 km  
M 1:100

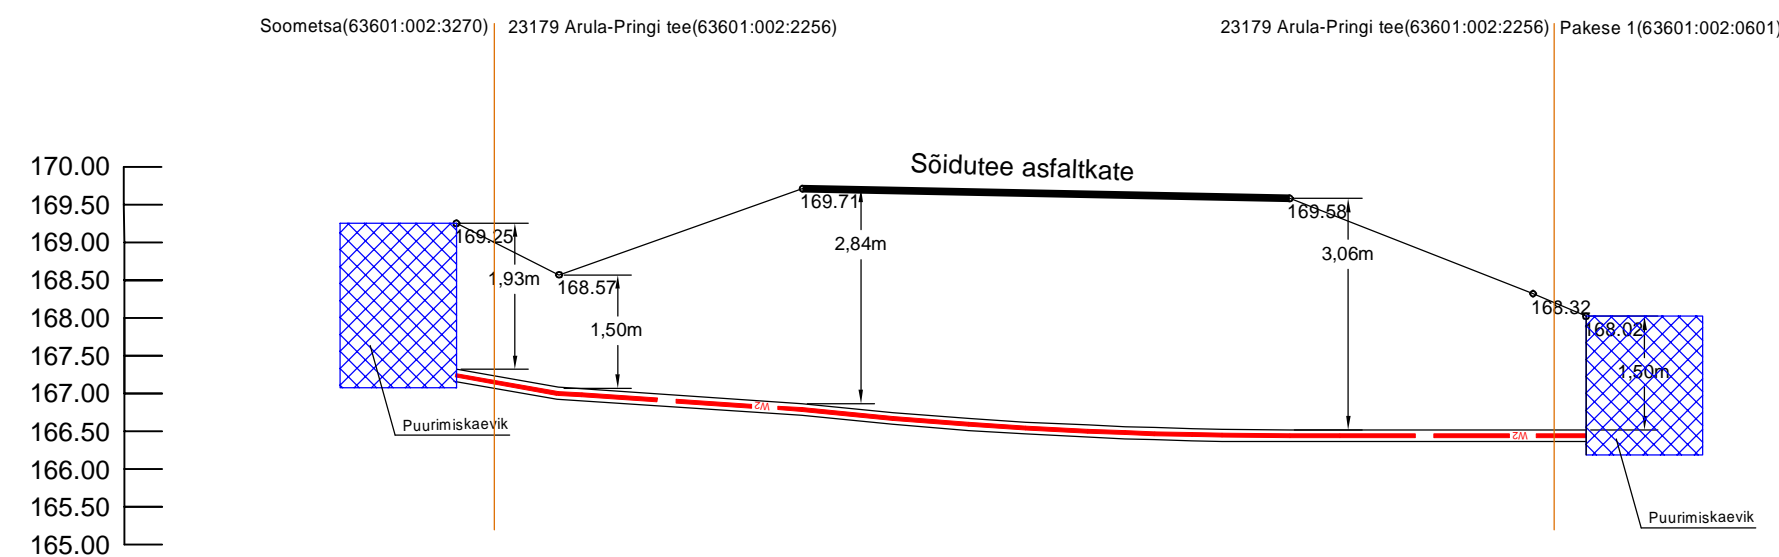

Ristumine suusaraja viaduktiga  
23235 Pülme-Vanamõisa tee(63601:002:3311), 0,63 km  
M 1:100

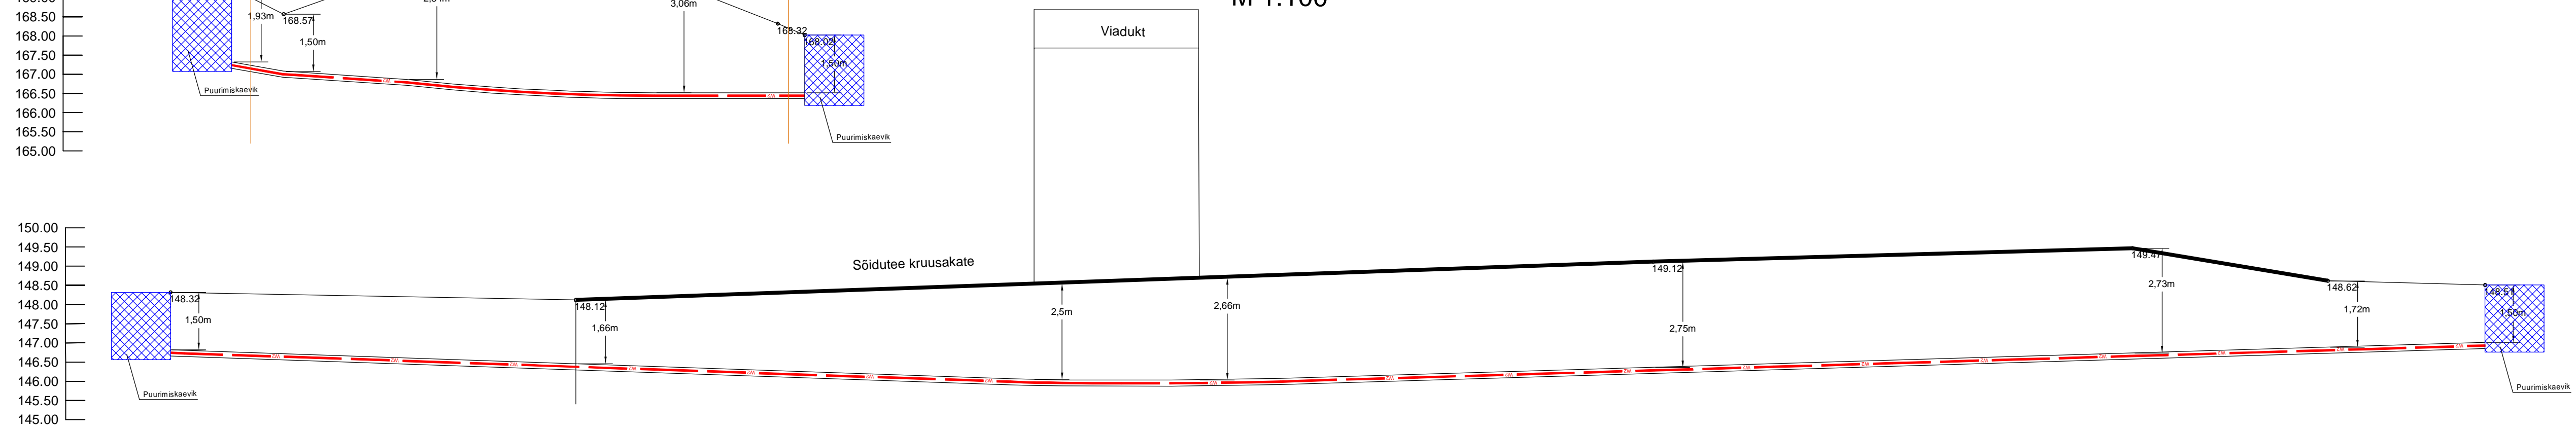

Projekt	Otepää-Arula 10 kV fildri rekonstrueerimine V-etapp, Otepää vald, Valga maakond			Tellijä	Enefit Connect OÜ		
Projekti autor	LEONHARD WEISS			Joonise nr	IL6015-3		
Projekti juht	Keio Altoja	Tel.	53426415	Mõökava	-		
Kontrollis	Keio Altoja	Staadium		Tööprojekt			
Keel	EST	Leht	1	Leht	1	1	