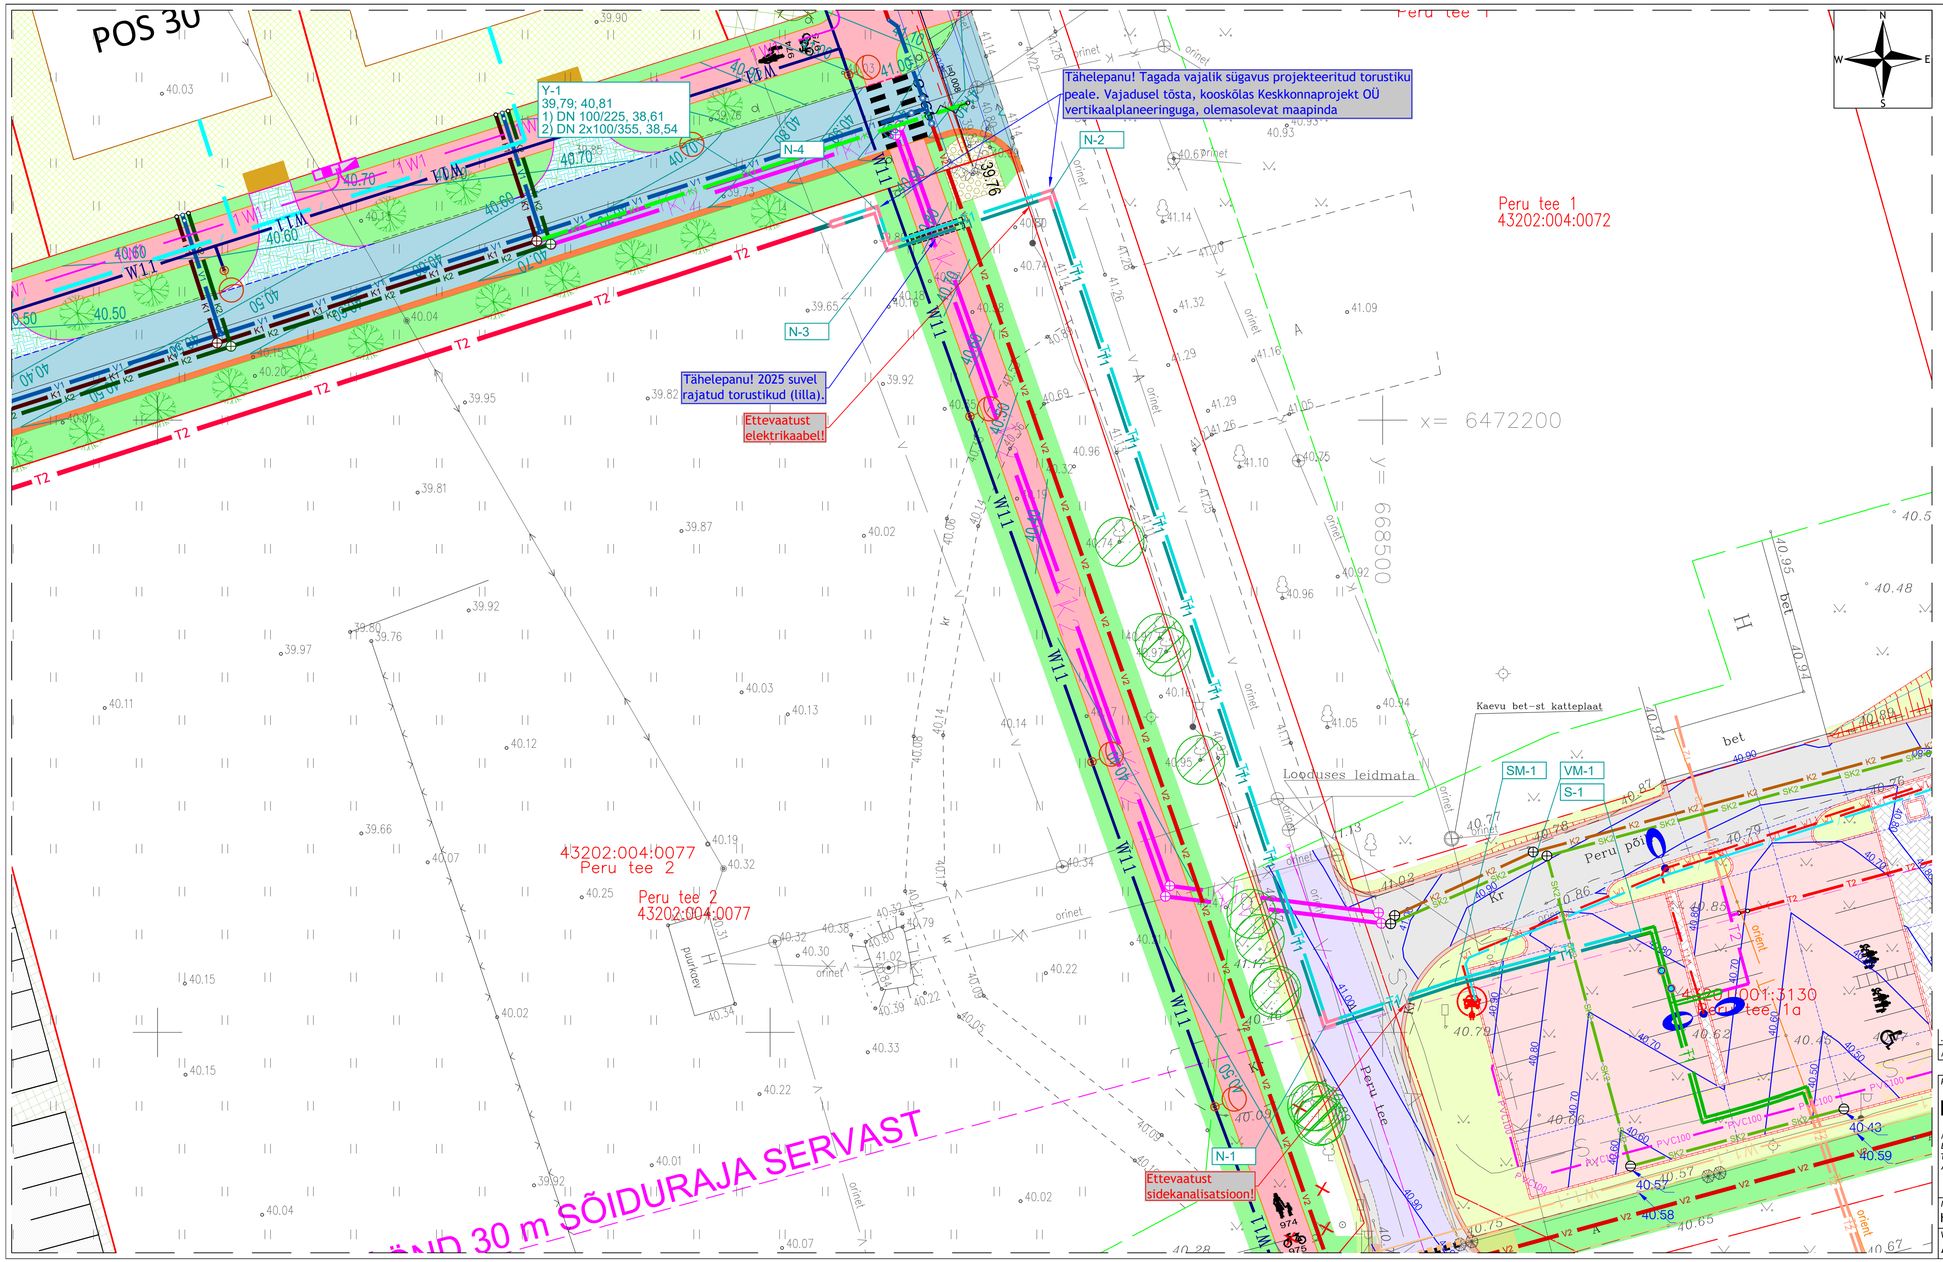

TINGMÄRGID

Hemetli OÜ, töö nr 0044 mahus projekteeritud:

- T1 - Projekteeritud kaugküttetorustik, SINGLE PV (teras)
- T1 - Projekteeritud kaugküttetorustik, SINGLE TV (teras)
- T2 - Projekteeritud kaugküttetorustik, TWIN (teras)
- T2 - Projekteeritud kaugküttetorustik, TWIN (tehases painutatud torud)
- Projekteeritud kaugküttetorustiku komponent (põlv, kolmik, ventiil, jne)
- Projekteeritud kaitsehülss

S-1
74,00; 74,00
73,00; 1,00 - DN 100/225

- Sõlmpunkti tähis
- Maapinna (projekteeritud ABS), m
- Maapinna (olemasolev ABS), m
- Toru mõõt
- Toru põhja sügavus projekteeritud maapinnast, m
- Toru põhi (ABS), m

Hemetli OÜ, töö nr 0044 muu:

- Kinnistupiir
- Olemasolev kaugküttetorustik
- Geodeetilise alusplaani mõõtpiir
- T2 - Ajutine kaugküttetorustik, TWIN (teras)
- Ajutise kaugküttetorustiku komponent
- Ajutise konteinerkatlamaja orienteeruv asukoht
- Olemasolev pöösas
- Olemasolev puu

Hemetli OÜ, jooniste paiknemine:

01-1
01-2
01-3
01-4

Põhimõtteline muudatus Termopilt OÜ töö nr 1155 lahenduses:

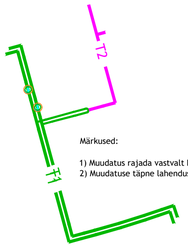

Märkused:

1) Muudatus rajada vastvalt Hemetli OÜ, töö nr 0044 mahus toodud asendiplaanilisele lahendusel
2) Muudatuse täpne lahendus (profiil, montaaž, jne) leida ehitustööde käigus

Märkused:

1. Projekti koostamiseks kasutatud geodeetilised alusplaanid (koordinaadid L-EST süsteemis, kõrgused EH2000 süsteemis):
   - Inseneribüroo REIB OÜ, Töö nr TT-7083T-1 (01.2025)
   - Metricus OÜ, Töö nr 22G9033 (08.2022)
2. Kõikide sissevilkude ning olemasolevate torustike ühenduspunktide asukohad ja kõrgused tuleb täpsustada tööde käigus!
3. Tähelepanu! Projekteeritud torustike rajamine, olemasoleva maapinna ABS kõrgustel ON KEELATUD!
4. Tähelepanu! Projekteeritud torustike rajamine ON LUBATUD peale arenduse mahus planeeritud (toodud pikiprofiilidel) ning täiendavalt vajalikku maapindade tõstmist. Planeeritud ning täiendavalt vajalike maapindade tõstmisega tuleb tagada projekteeritud torustike nõuetekohane paigaldamissügavus!

Muudatuse nr	Kuupäev	Teostaja	Muudatuse kirjeldus
...	...	...	...

Projekteerija: Hemetli OÜ MTR: EEP004881 E-mail: info@hemetli.ee Telefon: +372 53 77 77 70 Aadress: Kullaaugu, Kipastu Küla, Elva vald, Tartu maakond, 61105	Töö nimetus: Luunja aleviku Pronkshobu ning Kopli tänavate piirkonna kaugkütte jaotusning liitumistorustike rajamine Joonise nimetus: Kaugküttetorustiku asendiplaan		Tellija: SW Energia OÜ Töö nr: 0044 Staadium: PP Joonise nr: 4-01-1
Insener: Hendrik Mikk	Allkiri: allkirjastatud digitaalselt	Objekti aadress: Tartu maakond Luunja vald Luunja alevik	Mõõtkava: 1:250
Vastutav insener: Aleksandr Ledvanov	Allkiri: allkirjastatud digitaalselt		Kuupäev: 02.03.2026