

KOOSKÕLASTATUD

Põhja osakonna korrashoiu ja liikluskorralduse üksus

Valdo Jänes liikluskorraldaja

02.06.2026 a reg. nr. 174636

Tingimustel:

1. Liikluse korraldamisel ürituse ajal juhinduda määrusest „Nõuded ajutisele liikluskorraldusele“ nr 43 ja juhendist „Riigiteede ajutine liikluskorraldus“ MA 2018-009.

2. Paigaldatavad ajutised liiklusemärgid valmistada 2. klassi valguspeegeldava kilega. Liikluse korraldamisel riigiteel kasutada 2. suurusgrupi liiklusemärgi.


3. Piirangud ei tohi kesta kauem, olla kehtestatud varem või pikemale teelõigule kui see on ohutult ürituse läbiviimiseks vajalik.

4. Liikluse korraldamisel, sealjuures liikluse reguleerimisel arvestada liiklusseaduse nõuetega.

5. Reguleeritava lõigu läbimise aeg koos ooteajaga ei tohi olla pikem kui 5 minutit.

6. Vähemalt 24 tundi enne ürituse algust või liikluskorralduse muutmist teavitada liikluspiirangutest Transpordiametit Tark Tee liikluspiirangute iseteeninduskeskkonnas, millele pääseb ligi ameti e-teeninduse kaudu.

Kooskõlastatud liikluskorralduse joonis ei asenda liikluse piiramise luba

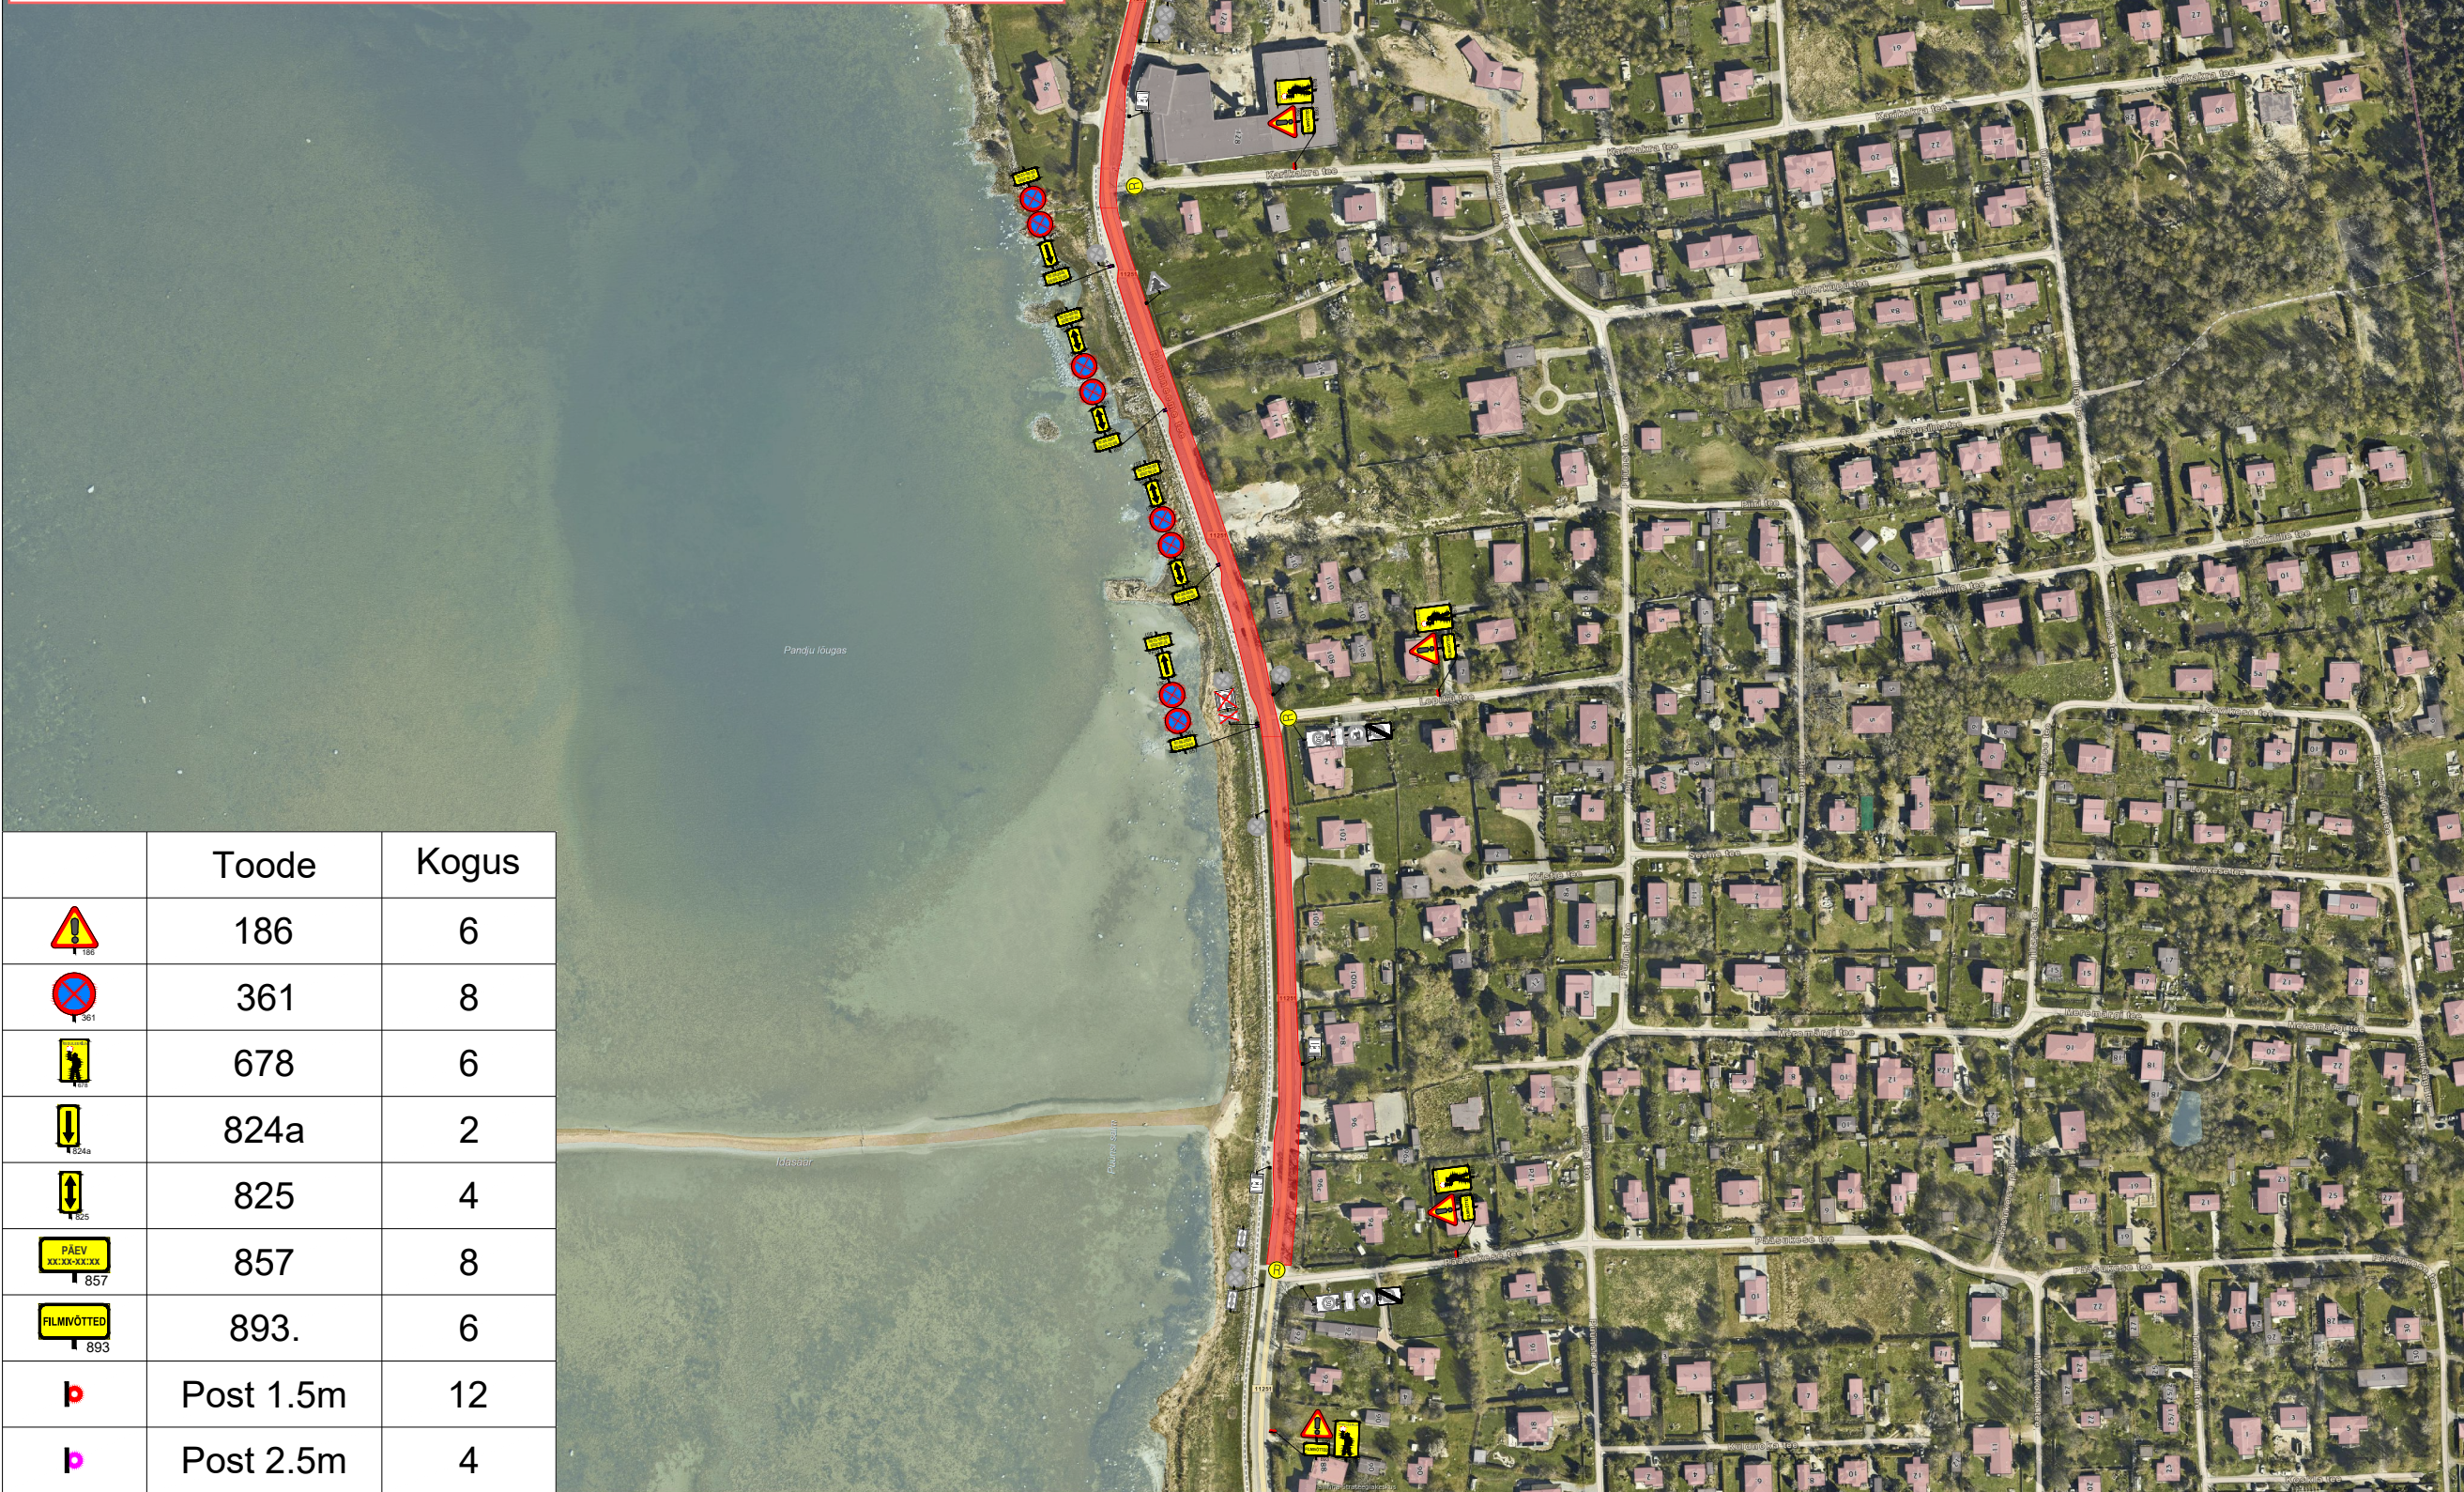

Ramudden OÜ, Reg. kood 12969700
Artelli 16/18, Tallinn.
Telefon: +372 622 9530 E-post:info@ramudden.ee

Projekti nimetus:
Rohuneeme tee filmivõtted

Joonise nimetus:
Ajutine liikluskorraldus

Objekti asukoht:
Rohuneeme tee, Haabneeme alevik,
Viimsi vald, Harju maakond

Märkused:

- Peatumist keelavad märgid paigaldada vähemalt 24 tundi enne filmivõtete algust
- Filmivõtete aeg 07.06.2026 08:00-12:00
- Ühistranspordile tagatakse võttealalt läbipääs võttes arvesse bussigraafikuid

Kuupäev 29.05.2026	Töö nr. PLA260529-1	Joonise nr. 1
Tellija	Tallifornia SPV12 Meemägi OÜ Sander Lebreht, +372 5330 5434, Slebreht@gmail.com	
Cad proj.	A. Adamson, Tel: +372 5363 8433	
Kutsetunnistus nr. 193489 T. Rämmel Tegevusluba nr ELK000084		

- TINGMÄRGID:
- Võtteala
- Ajutine liiklusmärk
- Ajutine liiklusmärgi post
- Ol.olev liiklusmärk
- Ol.oleva liiklusmärgi post
- Reguleerija