LÕIGE A - A
M 1:10

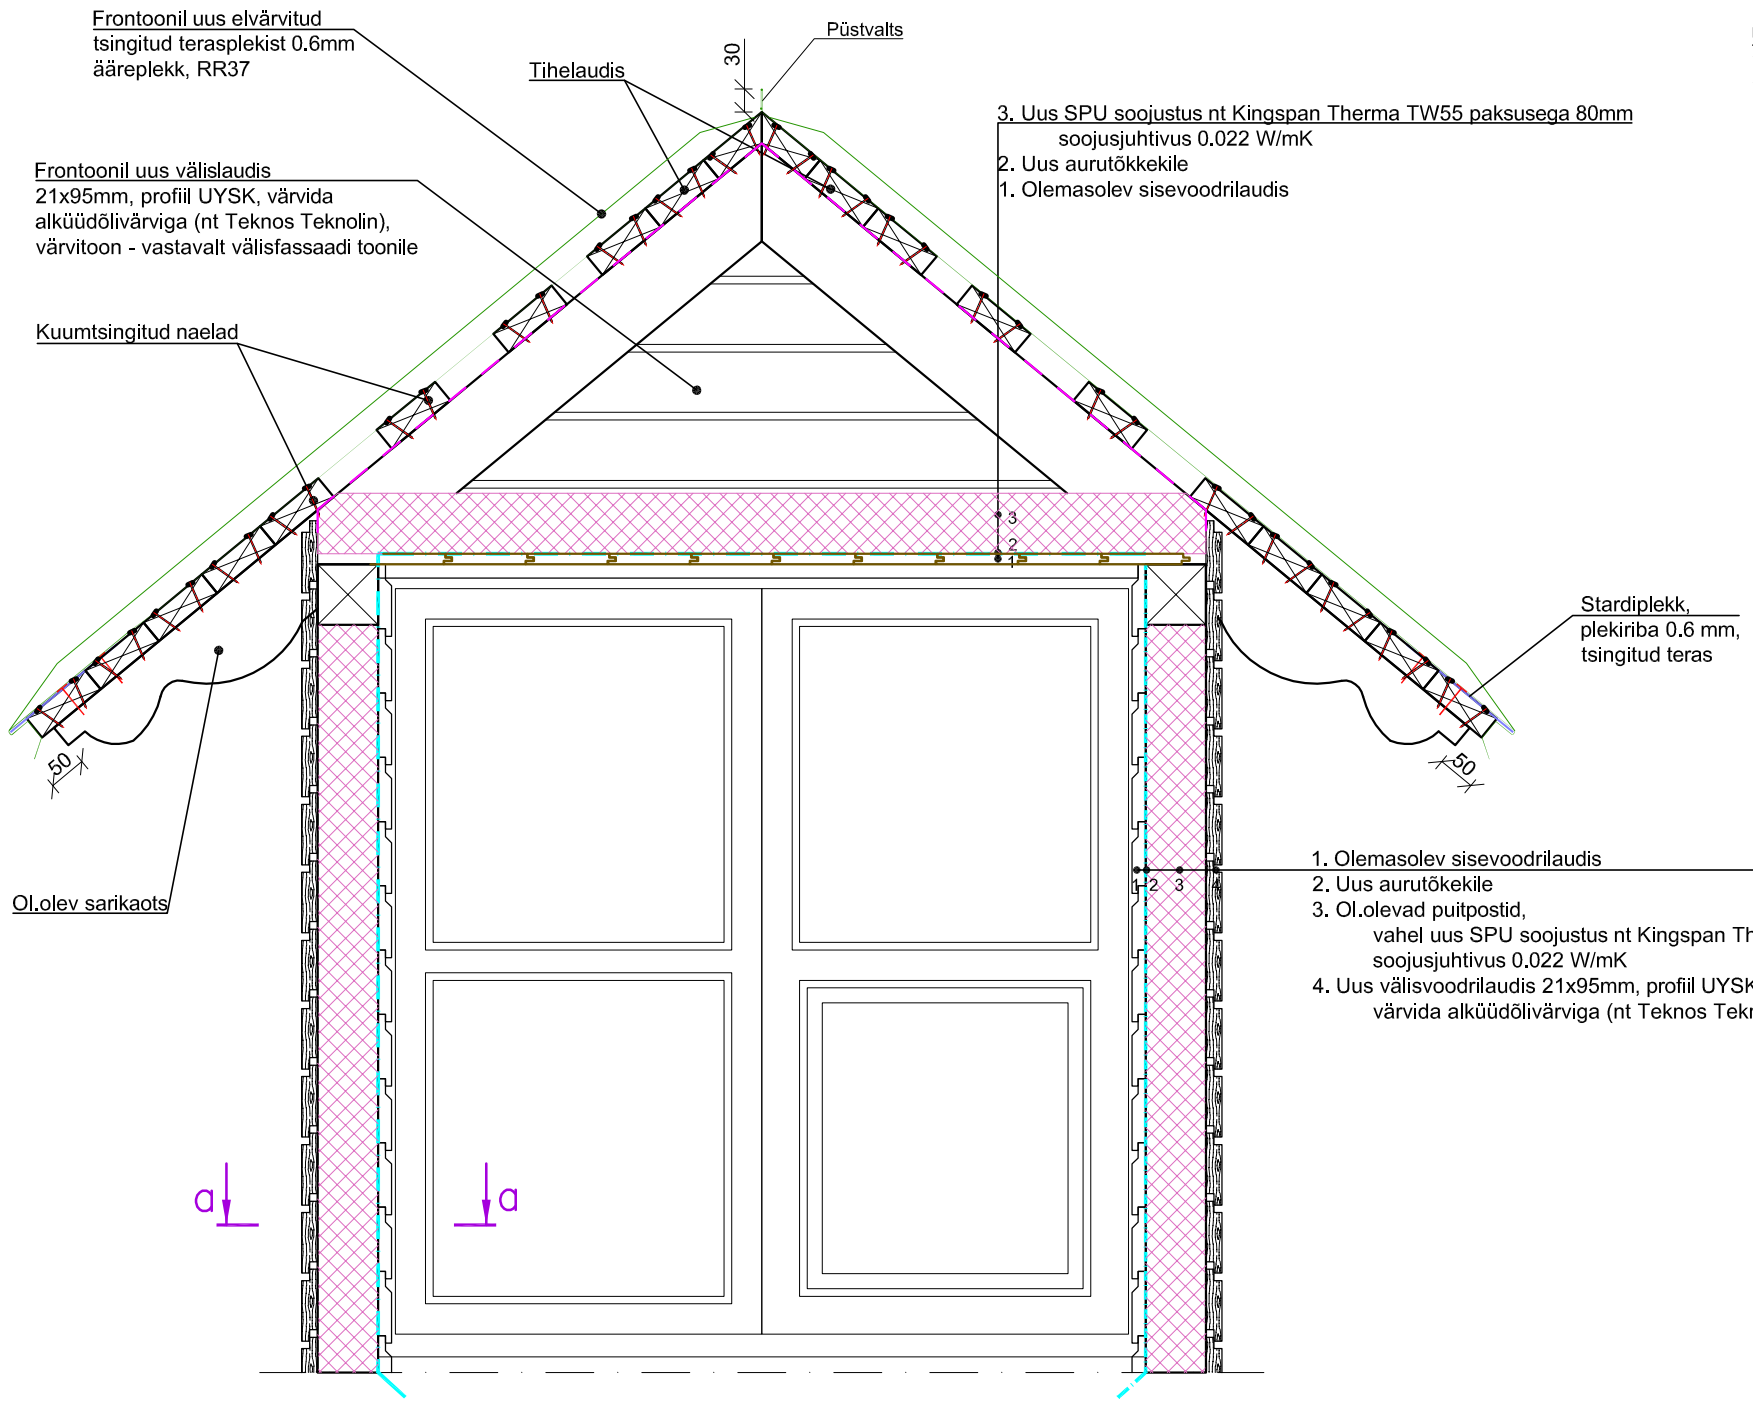

LÕIGE a - a
M 1:10

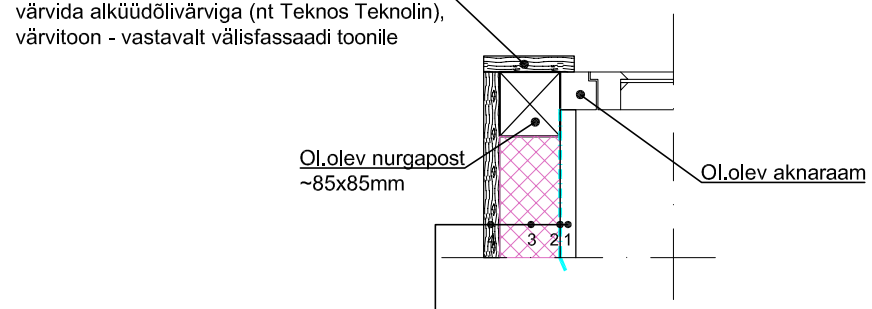

Muudatus	Muudatuse kirjeldus	Teostas	Kuupäev

Töö nr	Staadium	Projekti osa–joonise nr	Muudatus	Mõõtkava	Joonise nimetus
03012025/TK	TK	AR-7-02		1:10	LÕIGE A-A. VINTSKAPI SOOJUSTAMINE

Tellija
PÜHTITSA JUMALAEMA UINUMISE STAVROPIGAALNE NAISKLOOSTER

Töö nimetus
Õdede eluhoone aadressil Pühtitsa klooster/42 katusekatte vahetus. Tegevuskava

Fail
PUHTITSA42_TK_AR-7-02_loige-A-A

Juhataja	A.Raud	Allkirjastatud digitaalselt	
Vastutav insener	J.Šabanova	Allkirjastatud digitaalselt	

OÜ ZOROASTER
Edise, Ida-Virumaa 41543
Tel 336 6191 Faks 336 6190
e-post info@zoroaster.ee
EP 11001126-0001