


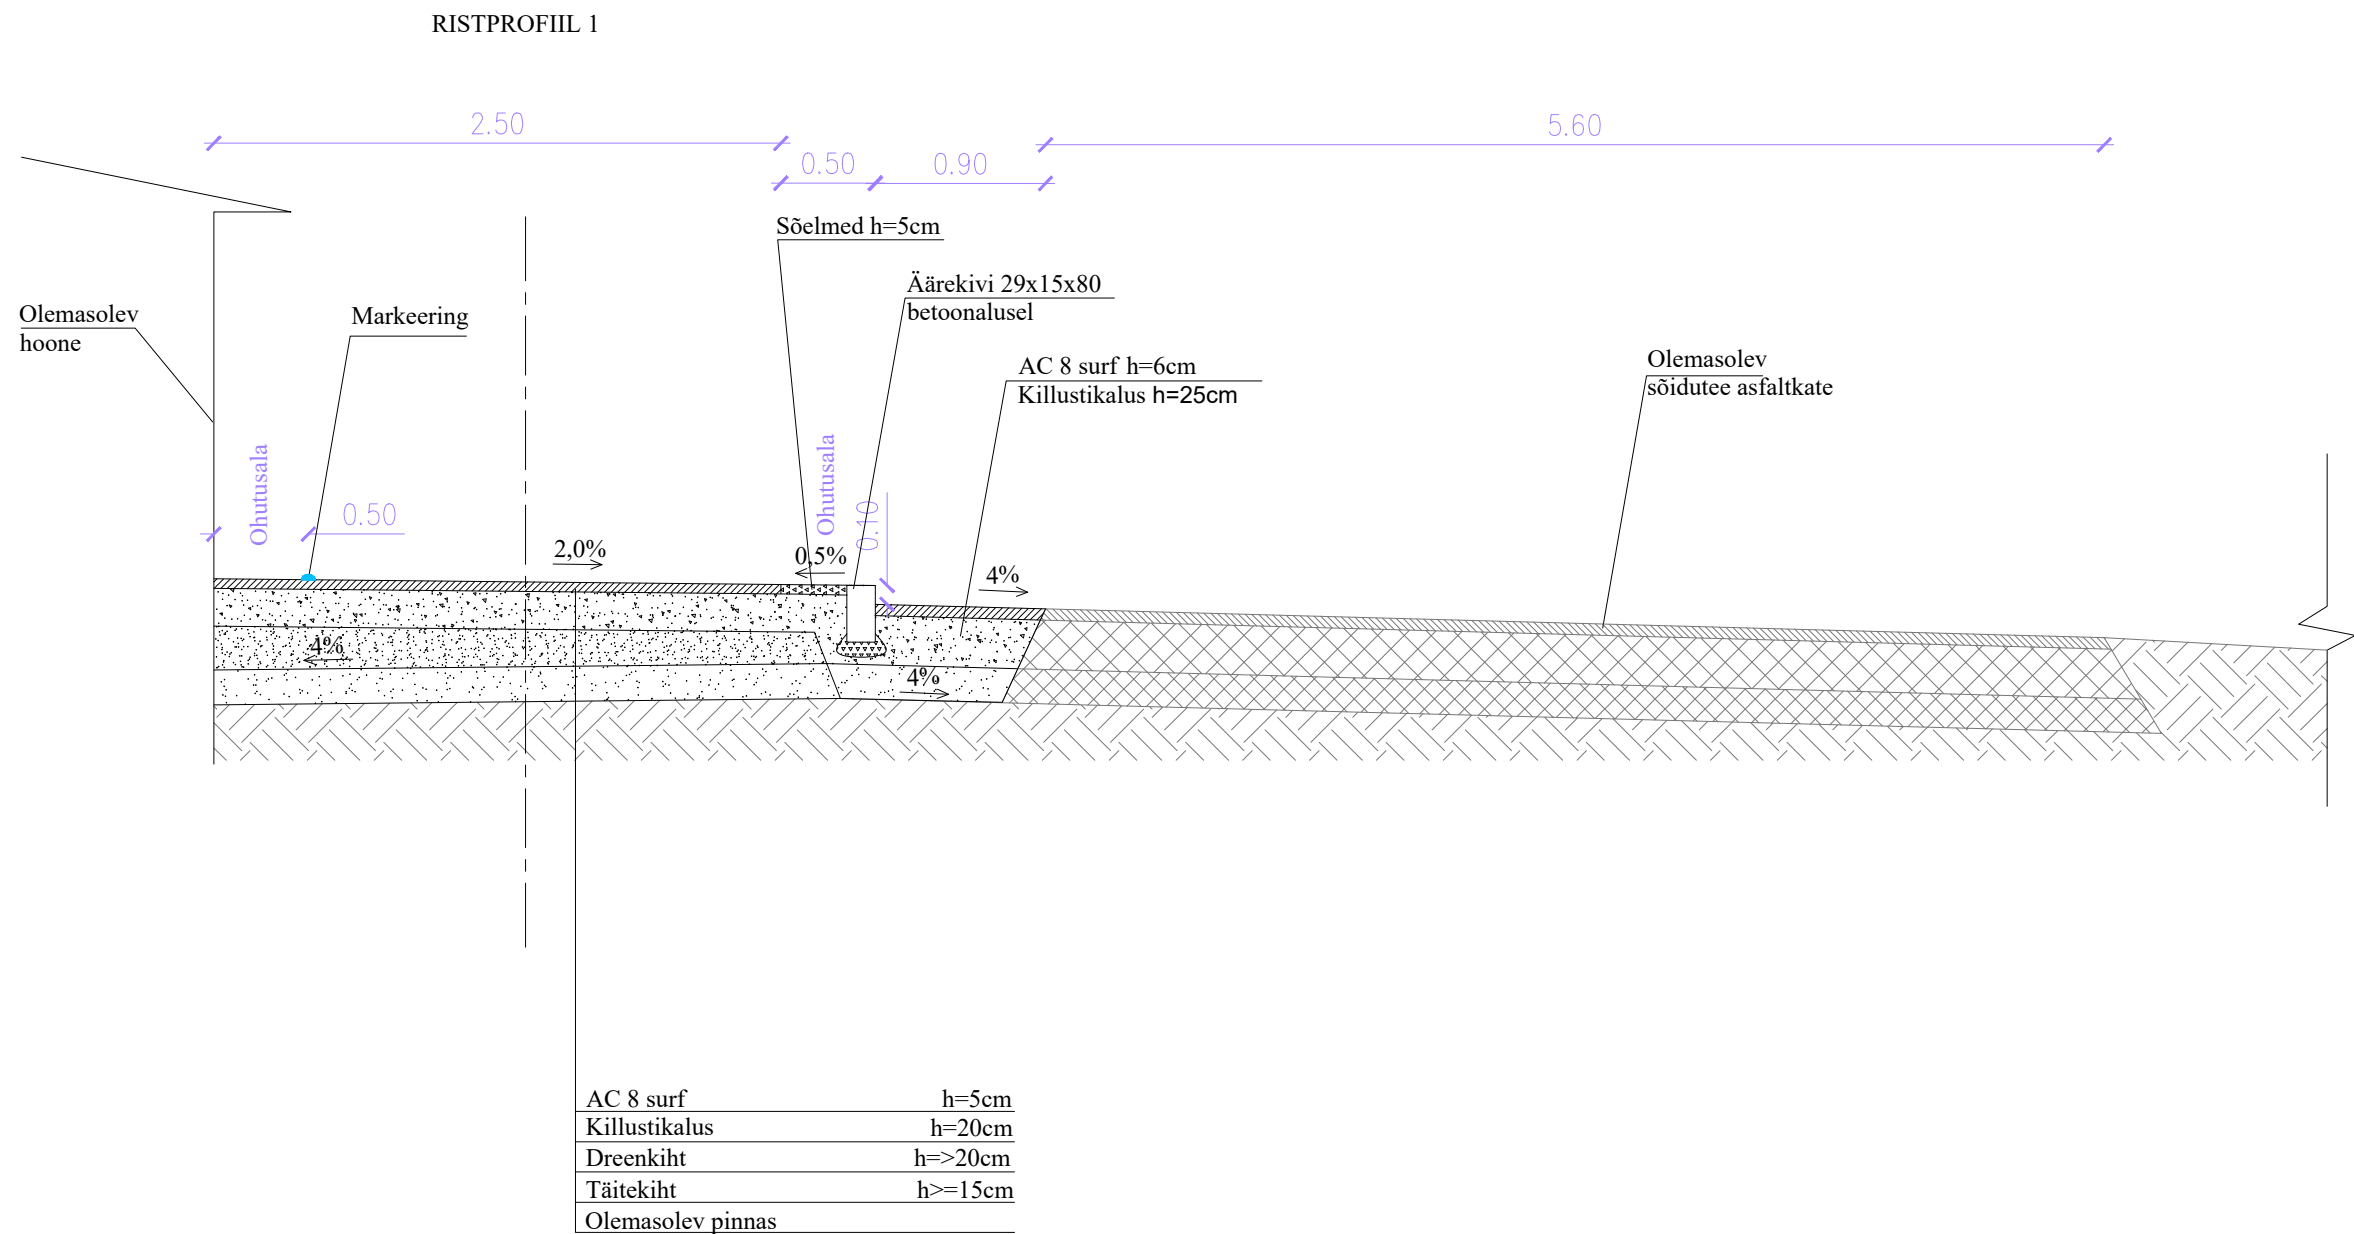

Partner Insenerid OÜ Reg nr: 16925361 MTR: EEP005052; ELK000171 partnerinsenerid@gmail.com		Töö nimetus	Kuupäev 17.04.2024
		11360 Riisipere-Kernu jalgratta- ja jalgteede põhiprojekt	Töö nr P5-24
Proj. juht	R. Tarto	Objekti asukoht Harju maakond, Saue vald, Haiba küla 11360 km 9,48-9,71	Stadium PP
Projekteerija	R. Tarto		Joonise nr 5
Cad. projekt.	M. Taal	Joonise nimetus Ristprofiil	Rev 0
Tellija	Saue Vallavalitsus		Möötkava 1:40