

Isikliku kasutusõiguse seadmise plaan


13164 Avinurme-Paadenurme tee

Katastritunnus 16401:002:0397

Registriosa nr 8486450

Passiivse elektroonilise side juurdepääsuvõrgu rajamine, Avinurme alevik, Mustvee vald, Jõgeva maakond
Töö nr: VT2098

M 1:500 (1 cm = 5 m), A4

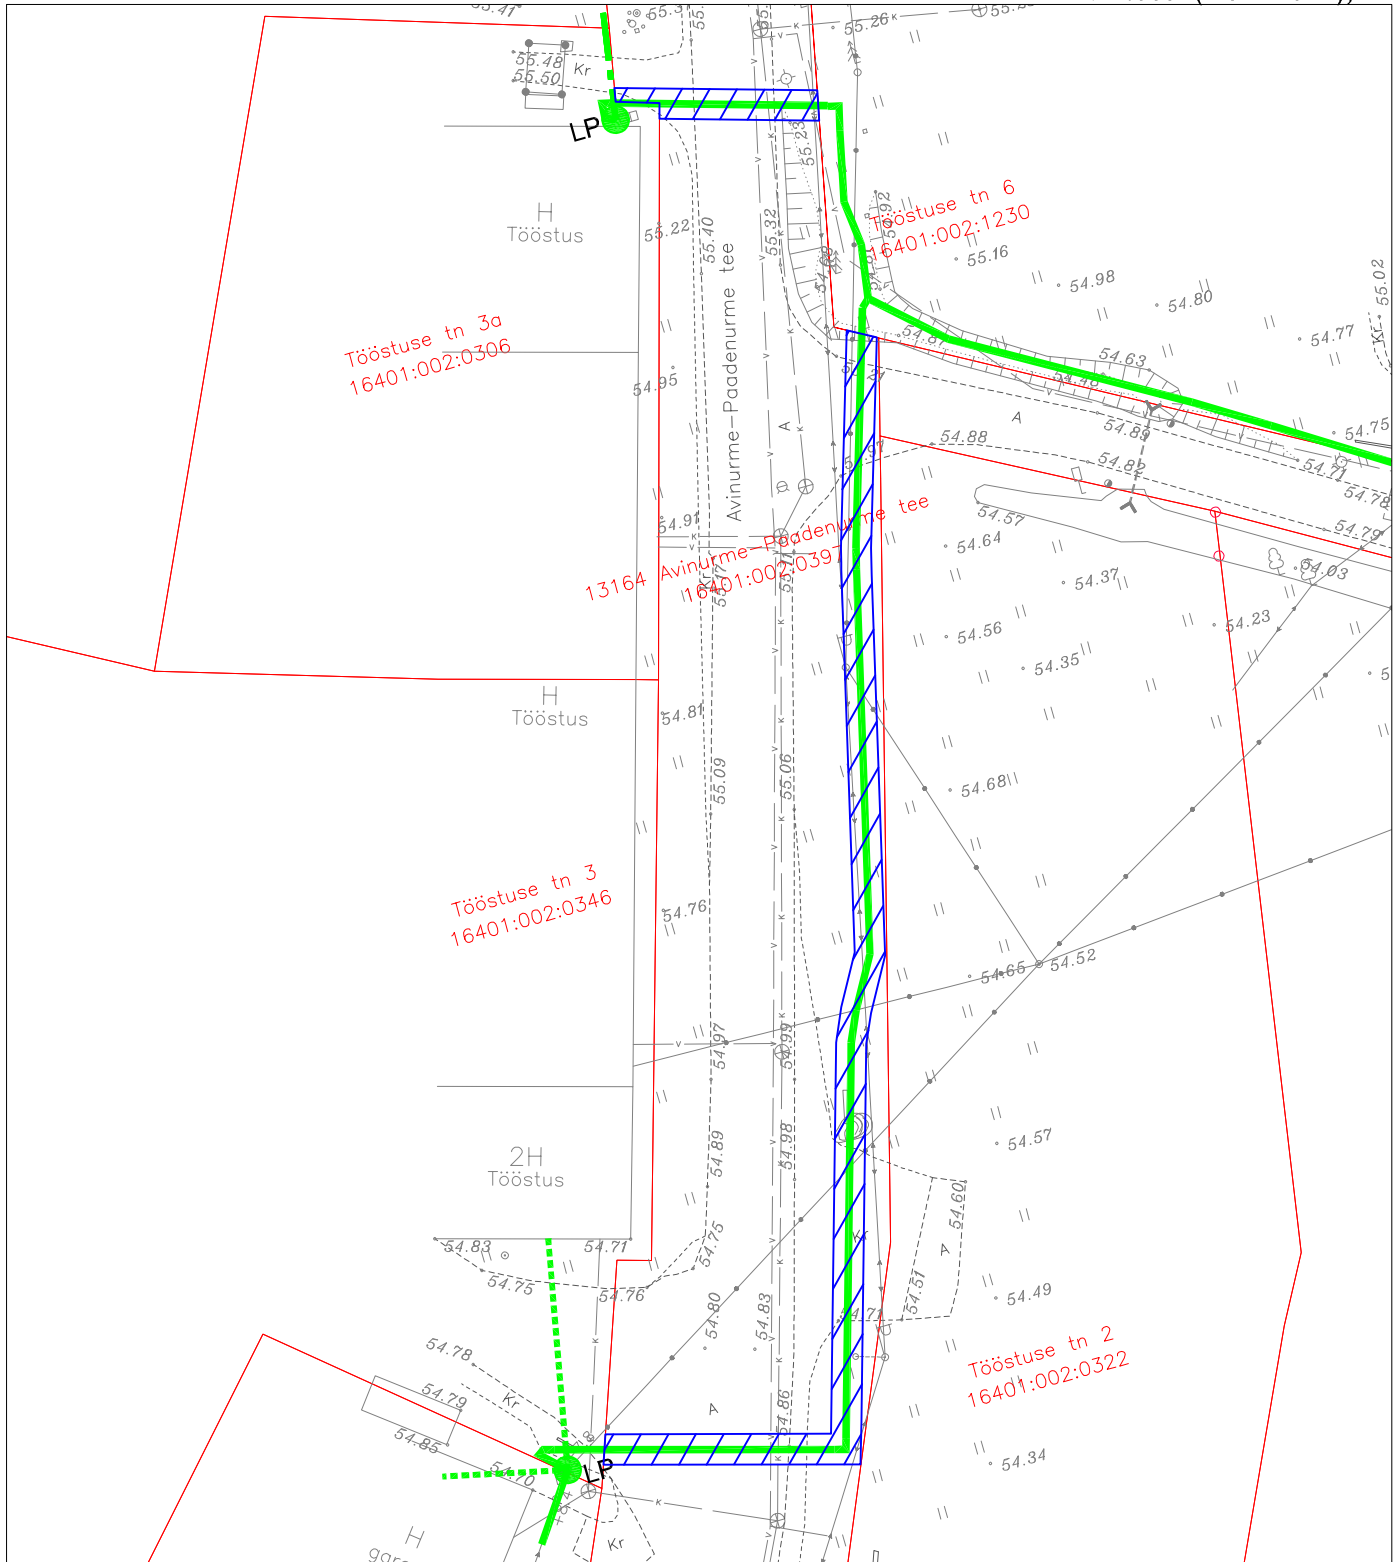

TINGMÄRGID	
	Katastriüksuse piir
	Projekteeritud side maakaabelliin
	Projekteeritud side õhuliin
	Projekteeritud kliendi maaliin
	Projekteeritud kliendi õhuliin
	Projekteeritud sidekaev
	Kasutusõiguse ala 204 m²

Jrk nr	IKÕ ala Pos nr (plaanil)	Kinnistu registriosa number	Katastriüksuse tunnus, nimi ja sihtotstarve	IKÕ ala pindala m²
1	Pos 1	8486450	131641 Avinurme-Paadenurme tee Katastritunnus 16401:002:0397 Transpordimaa	180 m²
2	Pos 2	8486450	131641 Avinurme-Paadenurme tee Katastritunnus 16401:002:0397 Transpordimaa	24 m²

Koostaja:
Keskkonnaprojekt OÜ