
Kaablite paigaldussügavused **(va asendiplaani eriviited)**:
haljasalal - min 0,7m;
tee all - min 1,0 m;
kraavi põhjast min 1,0 m põhjast sügavamal;
TRAM teemaal- min 1,2 m.

**Kaabli kaitsetorud:**
Lahtine meetod - 750N, D110mm
Kinnine meetod - 1250N, D110mm

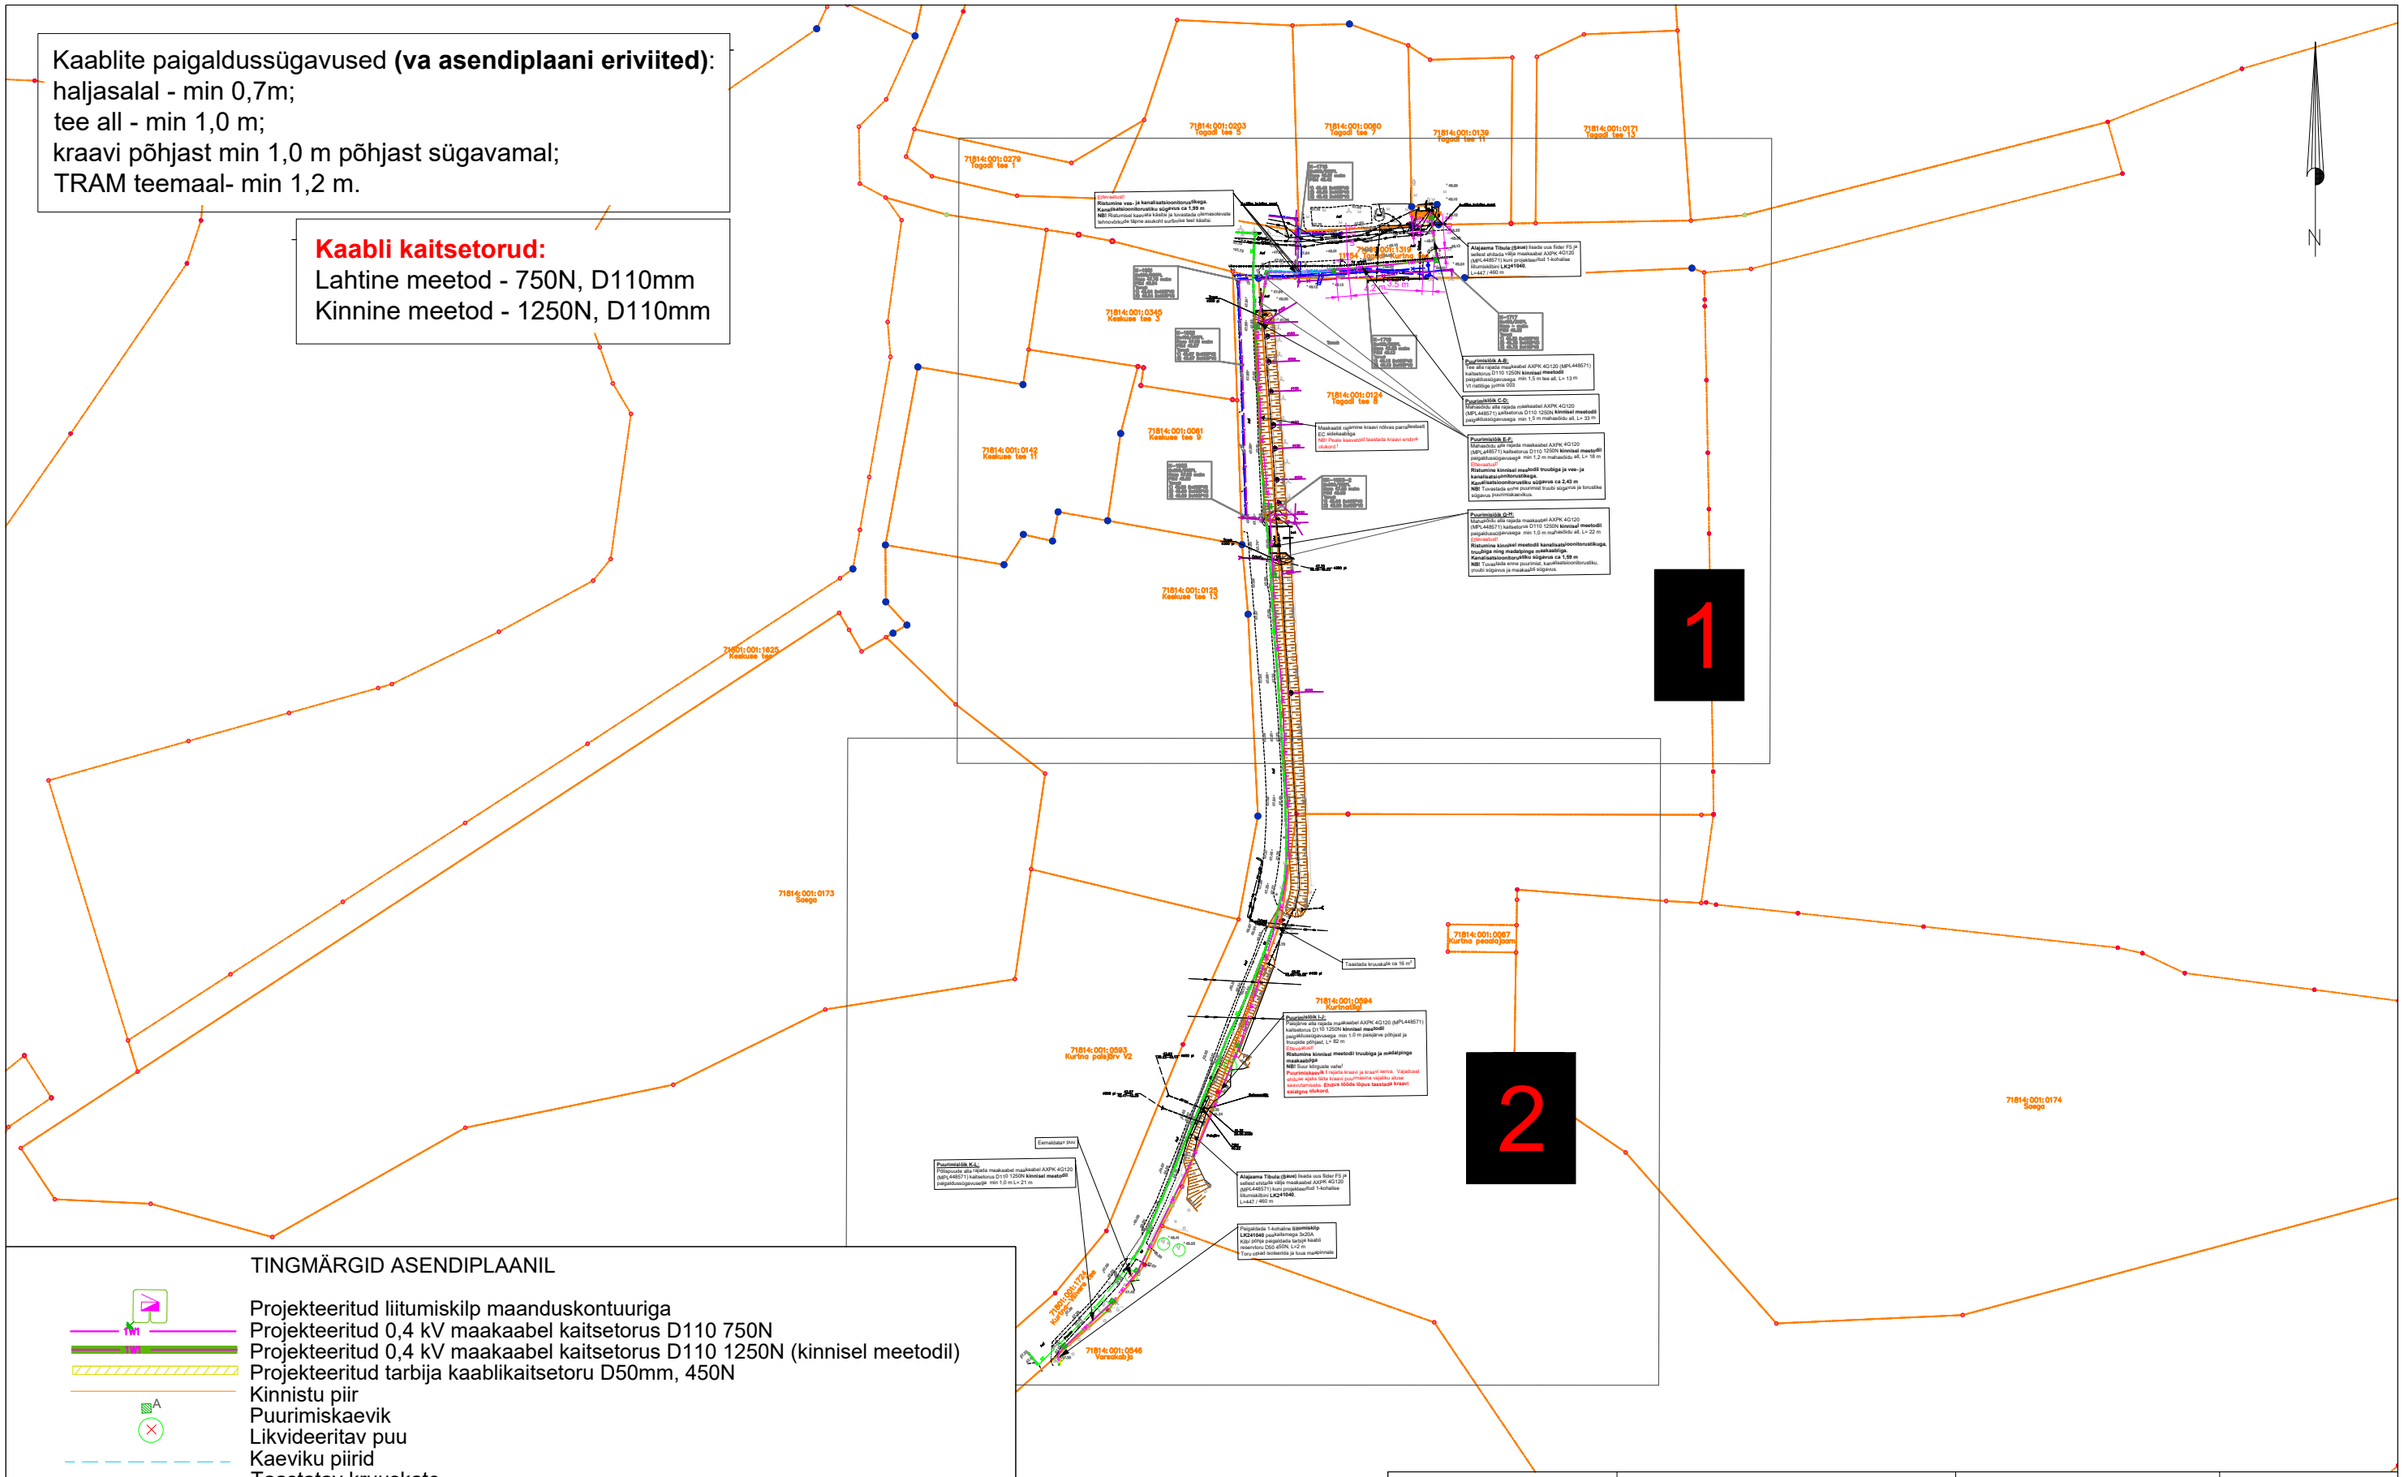


## TINGMÄRGID ASENDIPLAANIL

- Projekteeritud liitumiskilp maanduskontuuriga
- Projekteeritud 0,4 kV maakaabel kaitsetorus D110 750N
- Projekteeritud 0,4 kV maakaabel kaitsetorus D110 1250N (kinnisel meetodil)
- Projekteeritud tarbija kaablikaitsetoru D50mm, 450N
- Kinnistu piir
- Puurimiskaevik
- Likvideeritav puu
- Kaeviku piirid
- Taastatav kruuskate
- Olemasolev madalpinge maakaabel
- Olemasolev keskpinge maakaabel
- Olemasolev sidekaabel
- Olemasolev veetorustik
- Olemasolev kanalisatsioonitorustik

Märkus:
- Geoalusena kasutatud Enersense AS tööd nr. EN-26-086.
- Teiste kommunikatsioonidega rööpkulgemisel ning ristumisel jälgida ettenähtud vahekauguseid
- maandusi vaadata jooniselt 002 "Elektriskeem"
- Pärast kaevetöid taastada pinnase endine olukord ning korrastada ehitusjäljed. Pinnase täitmisel arvestada hilisemat vajumist, tagasitäidetav pinnas tihendada.

| | | | |
|---|---|---|---|
| Tellija: elektrilevi | Töövõtja: enersense | Aadress: Mõigu 3, Tallinn 10112<br>Reg. nr: 11445550 | Kuupäev: 27.07.2026 |
| | | | Töö nr: ENS-26-086 |
| Töö nimetus: Varsakabja madalpingel liitumine Kurtna küla, Saku vald, Harju maakond LC5156 | | E-mail: egle.ninep@enersense.com<br>Tel nr: +372 5597 1898 | Joon nr: 001 |
| | | | Versioon: v01 |
| Joonise nimetus: Asendiplaan | | Projekteeris: Egle Ninep-Kaselt<br>Kontrollis: Sander Kotter | Mõõtkava:1:2000 |