


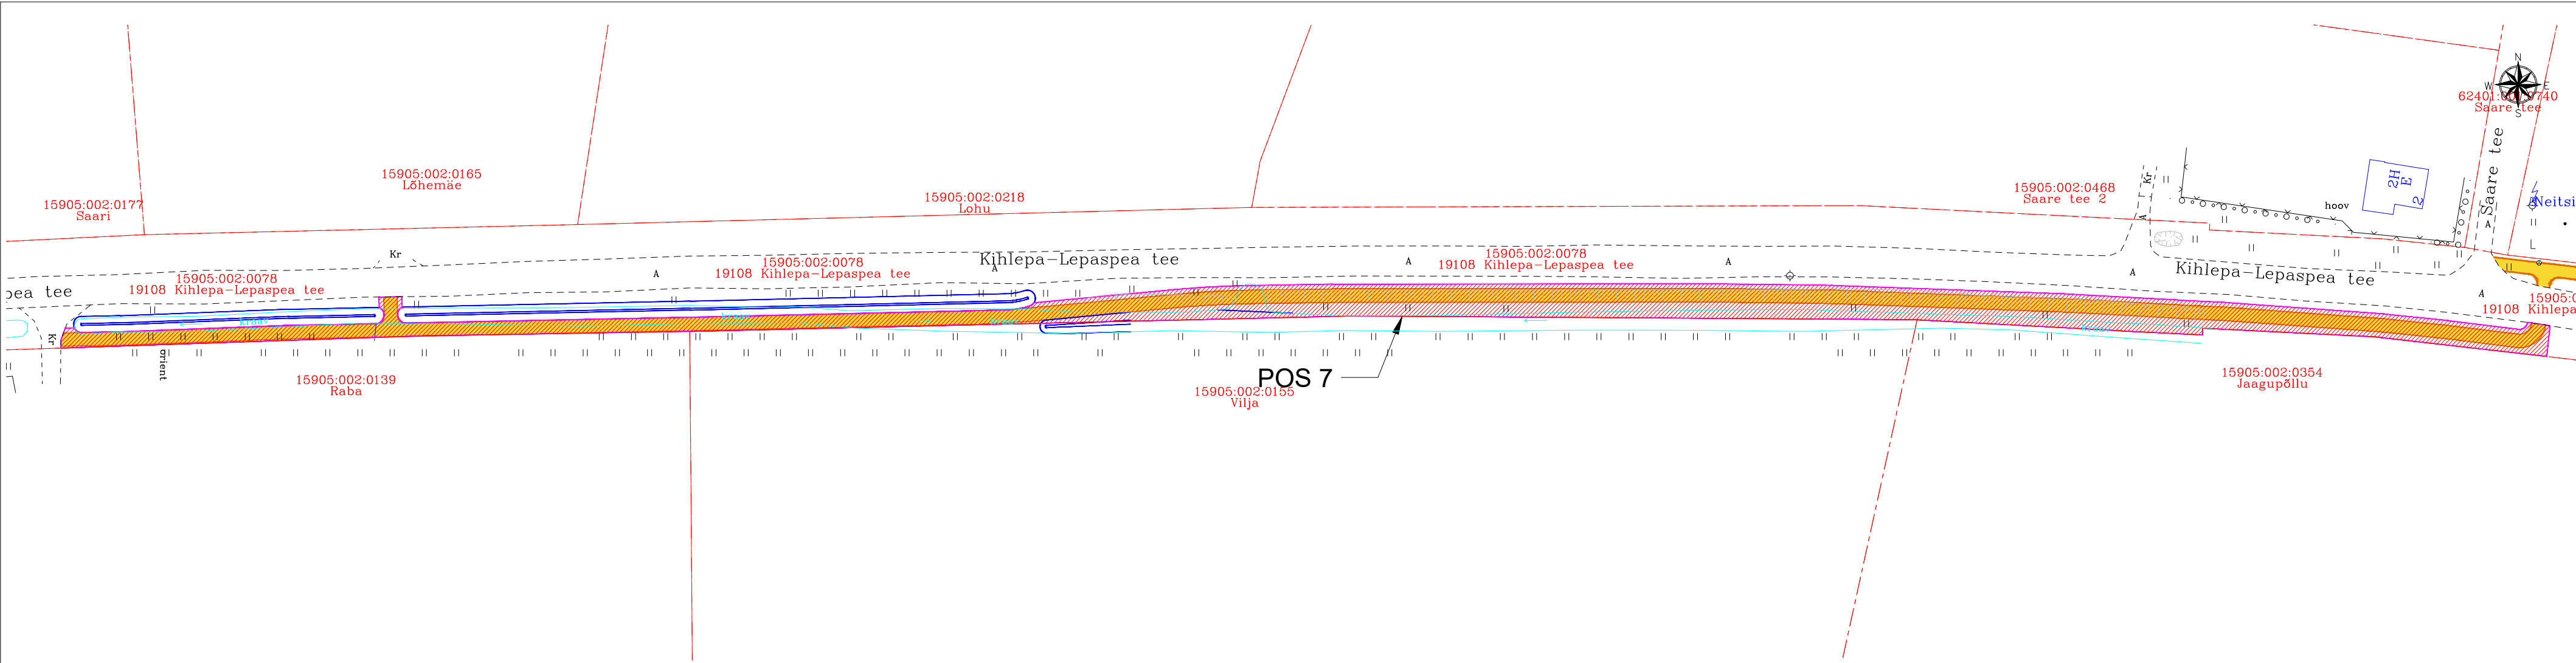

Tingmärgid

- Katastriüksuse/kinnistu piir
- IKÕ seadmise ala
- Proj kergliiklustee
- Proj kruusast teepeenar
- Proj 2x pindamisega kruusast mahasõidud
- Proj 2x pindamisega freespurust mahasõidud
- Proj äärekivi H=12 cm
- Proj äärekivi H=4 cm
- Proj äärekivi H=0 cm
- Ümbersuunatav / profileeritav kraav

Pos nr	Kinnistu registriosa nr	Katastriüksuse tunnus, nimetus	IKÕ ala pindala (m²)	Rajatis
7	8283350	15905:002:0078 19108 Kihlepa-Lepaspea tee	2878	Kergliiklustee

TÖÖ NIMETUS Kihlepa kergliiklustee				
JOONIS ISIKLIKU KASUTUSÕIGUSE SEADMISE PLAAN				
KOOSTAJA OÜ TEEHOIU PARTNERID Pardi 14c 80017 Pärnu Tel 447 5972 e-post vaino.hallikmagi@mail.ee		TELLIJA Pärnu Linnavalitsus Suur-Sepa 16, 80098 Pärnu linn, Pärnu linn		
PROJEKTEERIJA	V. HALLIKMÄGI	KUUPÄEV	TÖÖ NR	STAADIUM
INSENER	V. VAPPER	MÄRTS 2026	MÖÖTKAVA 1:1000 väljatrükk 600mm x 297mm (laiendatud A3)	PP
		JOONISE NR 1-115-2026		