


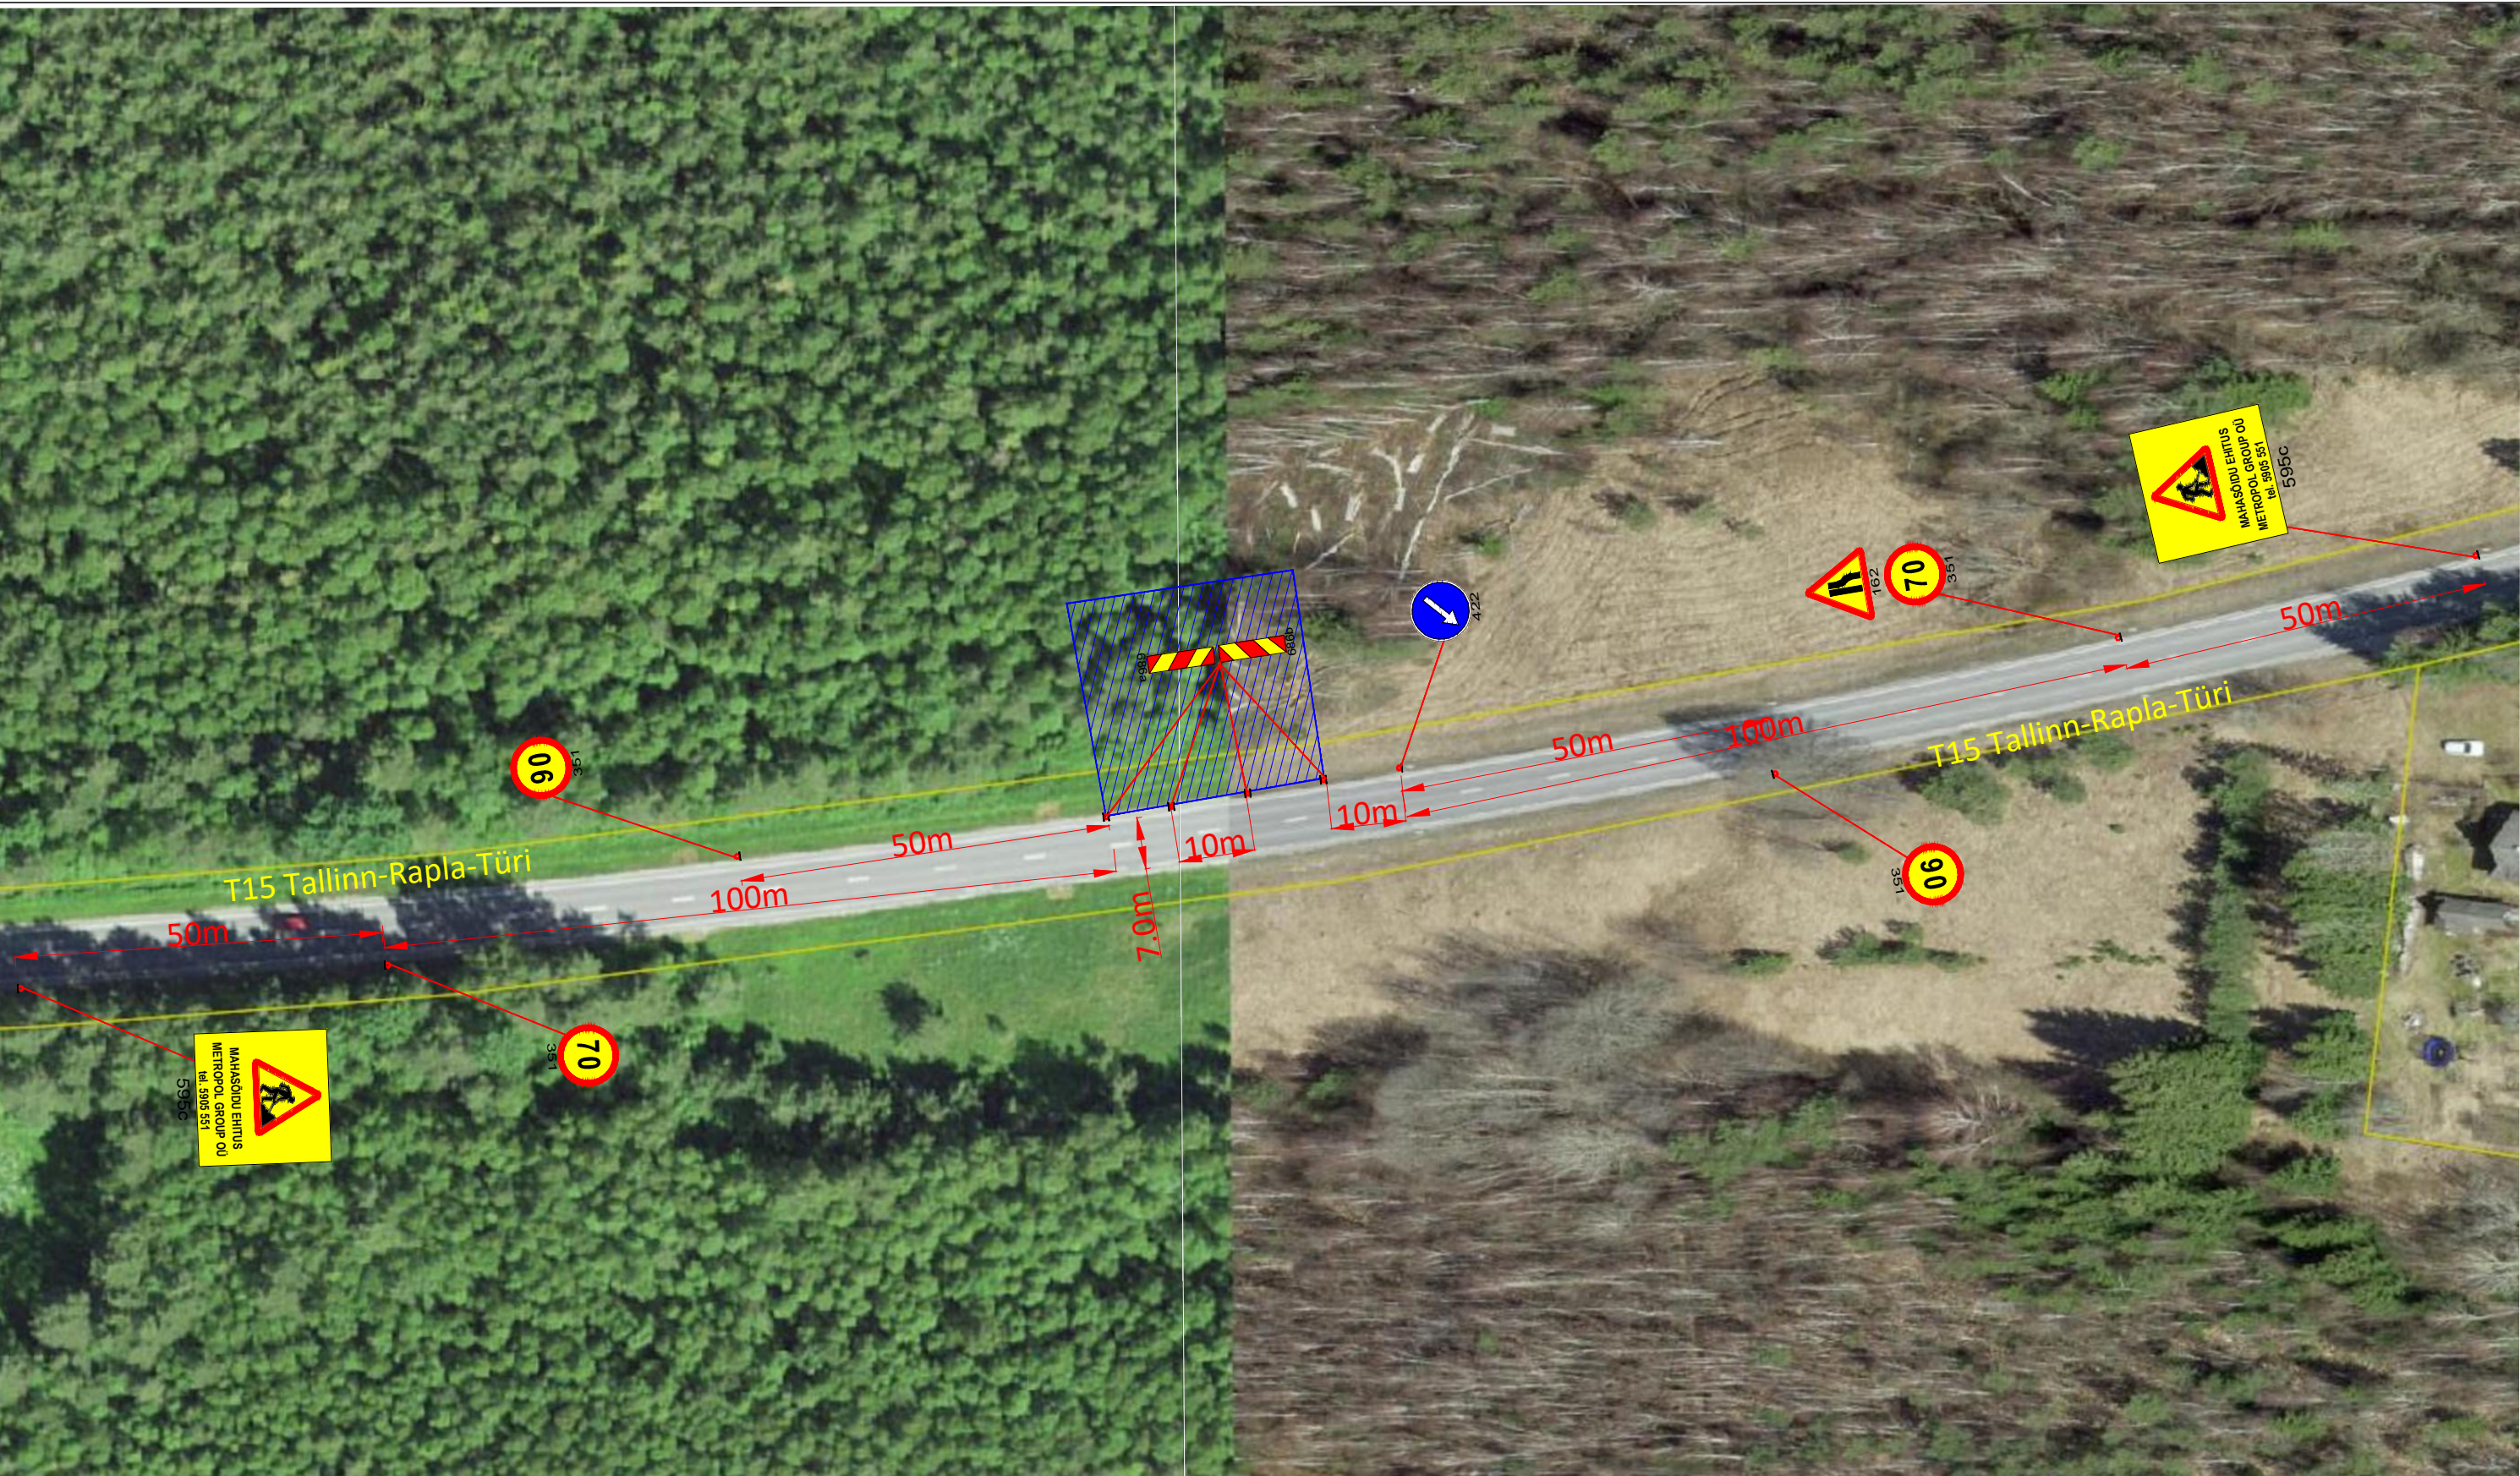

Märkused:

- Enne joonisel toodud liikluskorraldusvahendite paigaldamist kooskõlastada joonis Transpordiametis.
- Töötsooni tähistamisel lähtuda Majandus- ja taristuministri määrusest nr 43 "Nõuded ajutisele liikluskorraldusele".

Tingmärgid:

Projekteeritud ajutine liikluskorraldusmärk

Töötsoon

AS Signaal TM Liimi 3, Tallinn 10621 Tel 656 3532 signaal@signaal.ee ELK000009, EEP002572			Joonis		Ajutise liikluskorralduse joonis	
			Projekt		Mahasõidu ehitus	
Projekteerija	C.Müür		Asukoht		T15 Tallinn-Rapla-Türi km 68,713-68,743	
Assistent	K.Skljarova		Tellija		Metropol Group OÜ; Pärnu 5-33, Paide; tel 5905 5551	
	Tel 5326 8672		Kuupäev		15.04.2024	
		Mõõtkava	Töö nr		13410	
		1:1000	Staadium		Tööprojekt	
			Joonise nr [nr-leht(lehti)]		TL-1-1(1)	