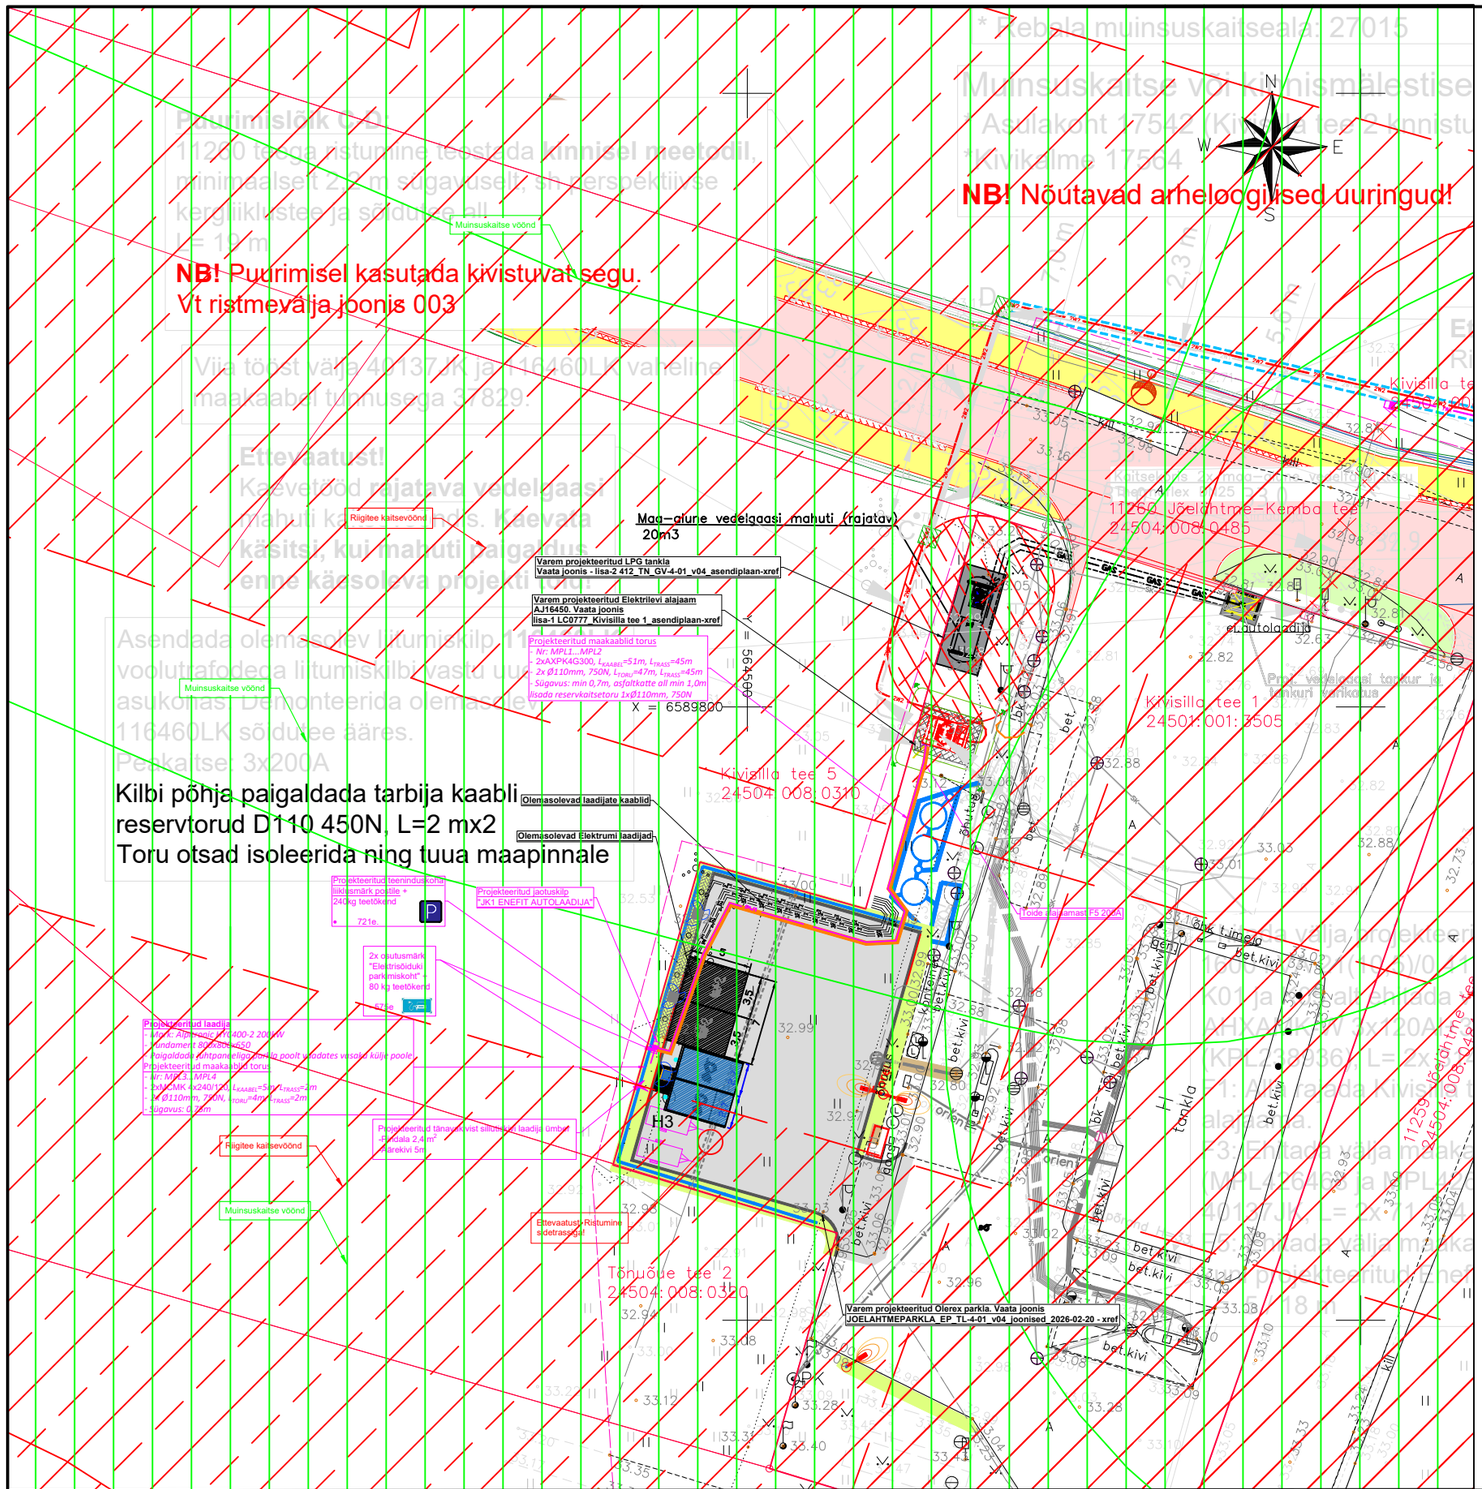


MÄRKUSED:

1. Kaablite paigaldamisel teiste tehnorajatiste kaitsetsoonides lähtuda tehnorajatise kaitsevööndis tegutsemise korrast.
2. Kaablite ristumisel teiste tehnorajatiste trassidega tagada normidekohased vahekaugused.
3. Paigaldada planeeritud parkla ettenähtud kohtadele laadija (200 kW, Alpitronic). Võtta laadijatele toide alajaamast F5
4. Paigaldada laadija parkimiskohtade taga teemärk - "Elektrisõiduki parkimiskoht" + 1 liiklusmärk "elektrisõidukite laadimispunkt" + 240kg teetõkendid mõlemale parkimiskohale.
5. Katete taastamisel lähtuda joonisest EL-4-02
6. Objekt asub Rebala muinsuskaitsealal ning ehitustööde teostamisel tuleb järgida arheoloogilise uuringu nõudeid.

TINGMÄRGID

- Projekteeritud tänavakivi
- Projekteeritud maakaablid torus (X=kaablite arv trassis)
- Projekteeritud 750N kaablikaitsetoru (lahtisel meetodil)
- Projekteeritud elektriauto laadija 200kW
- Projekteeritud elektriauto laadija vundament
- Projekteeritud liiklusmärk teetõkkel
- Projekteeritud parkimiskohas märgistus
- Kinnistu piir
- Projekteeritud parkimiskoht
- Riigitee kaitsevöönd
- Muinsuskaitseala vöönd

TINGMÄRGID (OLEMASOLEVAD TEHNOVÕRGUD)

- Olemasolev KP kaabelliin
- Olemasolev MP kaabelliin
- Olemasolev MP õhuliin
- Olemasolev sidekaabelliin
- Olemasolev sadeveekanalisatsioonitrass
- Olemasolev veetrass
- Olemasolev kanalisatsioonitrass
- Olemasolev kanalisatsioonikaev
- Olemasolev sadeveekanalisatsioonikaev
- Olemasolev tänavavalgusti

Projekt:	**Olerex Jõelähtme elektriautode laadimistaristu projekteerimine Kivisilla tee 1, Jõelähtme küla, Jõelähtme vald, Harju maakond**			Tellija:	**Enefit OÜ**	
Joonis:	**ASENDIPLAAN**			Joonise nr:	**EL-4-01**	
CONNECTO Connecto Eesti AS Registrikood: 17100148 Tuisu tn 19, 11314 Tallinn tel. 606 3100, faks 606 3101	Projekteeris	**D.Kondaev**	15.07.2026			
	Kontrollis	**D.Kondaev**	15.07.2026	Mõõtkava	**1:500**	Leht 1 / Lehti 1
		2506014_TP_EL-4-01_asendiplaan		Staadium	**TP**	