TINGMÄRGID

- Kinnistu piir
- Maantee kaitsevööndi piir
- Maaparandussüsteem
- 1-20 kV õhuliin
- 0,4 kV õhuliin
- Proj. keskpinge maakaabel kaitsetorus
- Proj. keskpinge õhuliin
- Trassi rajamine kinniselt
- Uus õhuliini post
- Uus õhuliini posti tugi
- Proj. 750N kaitsetoru

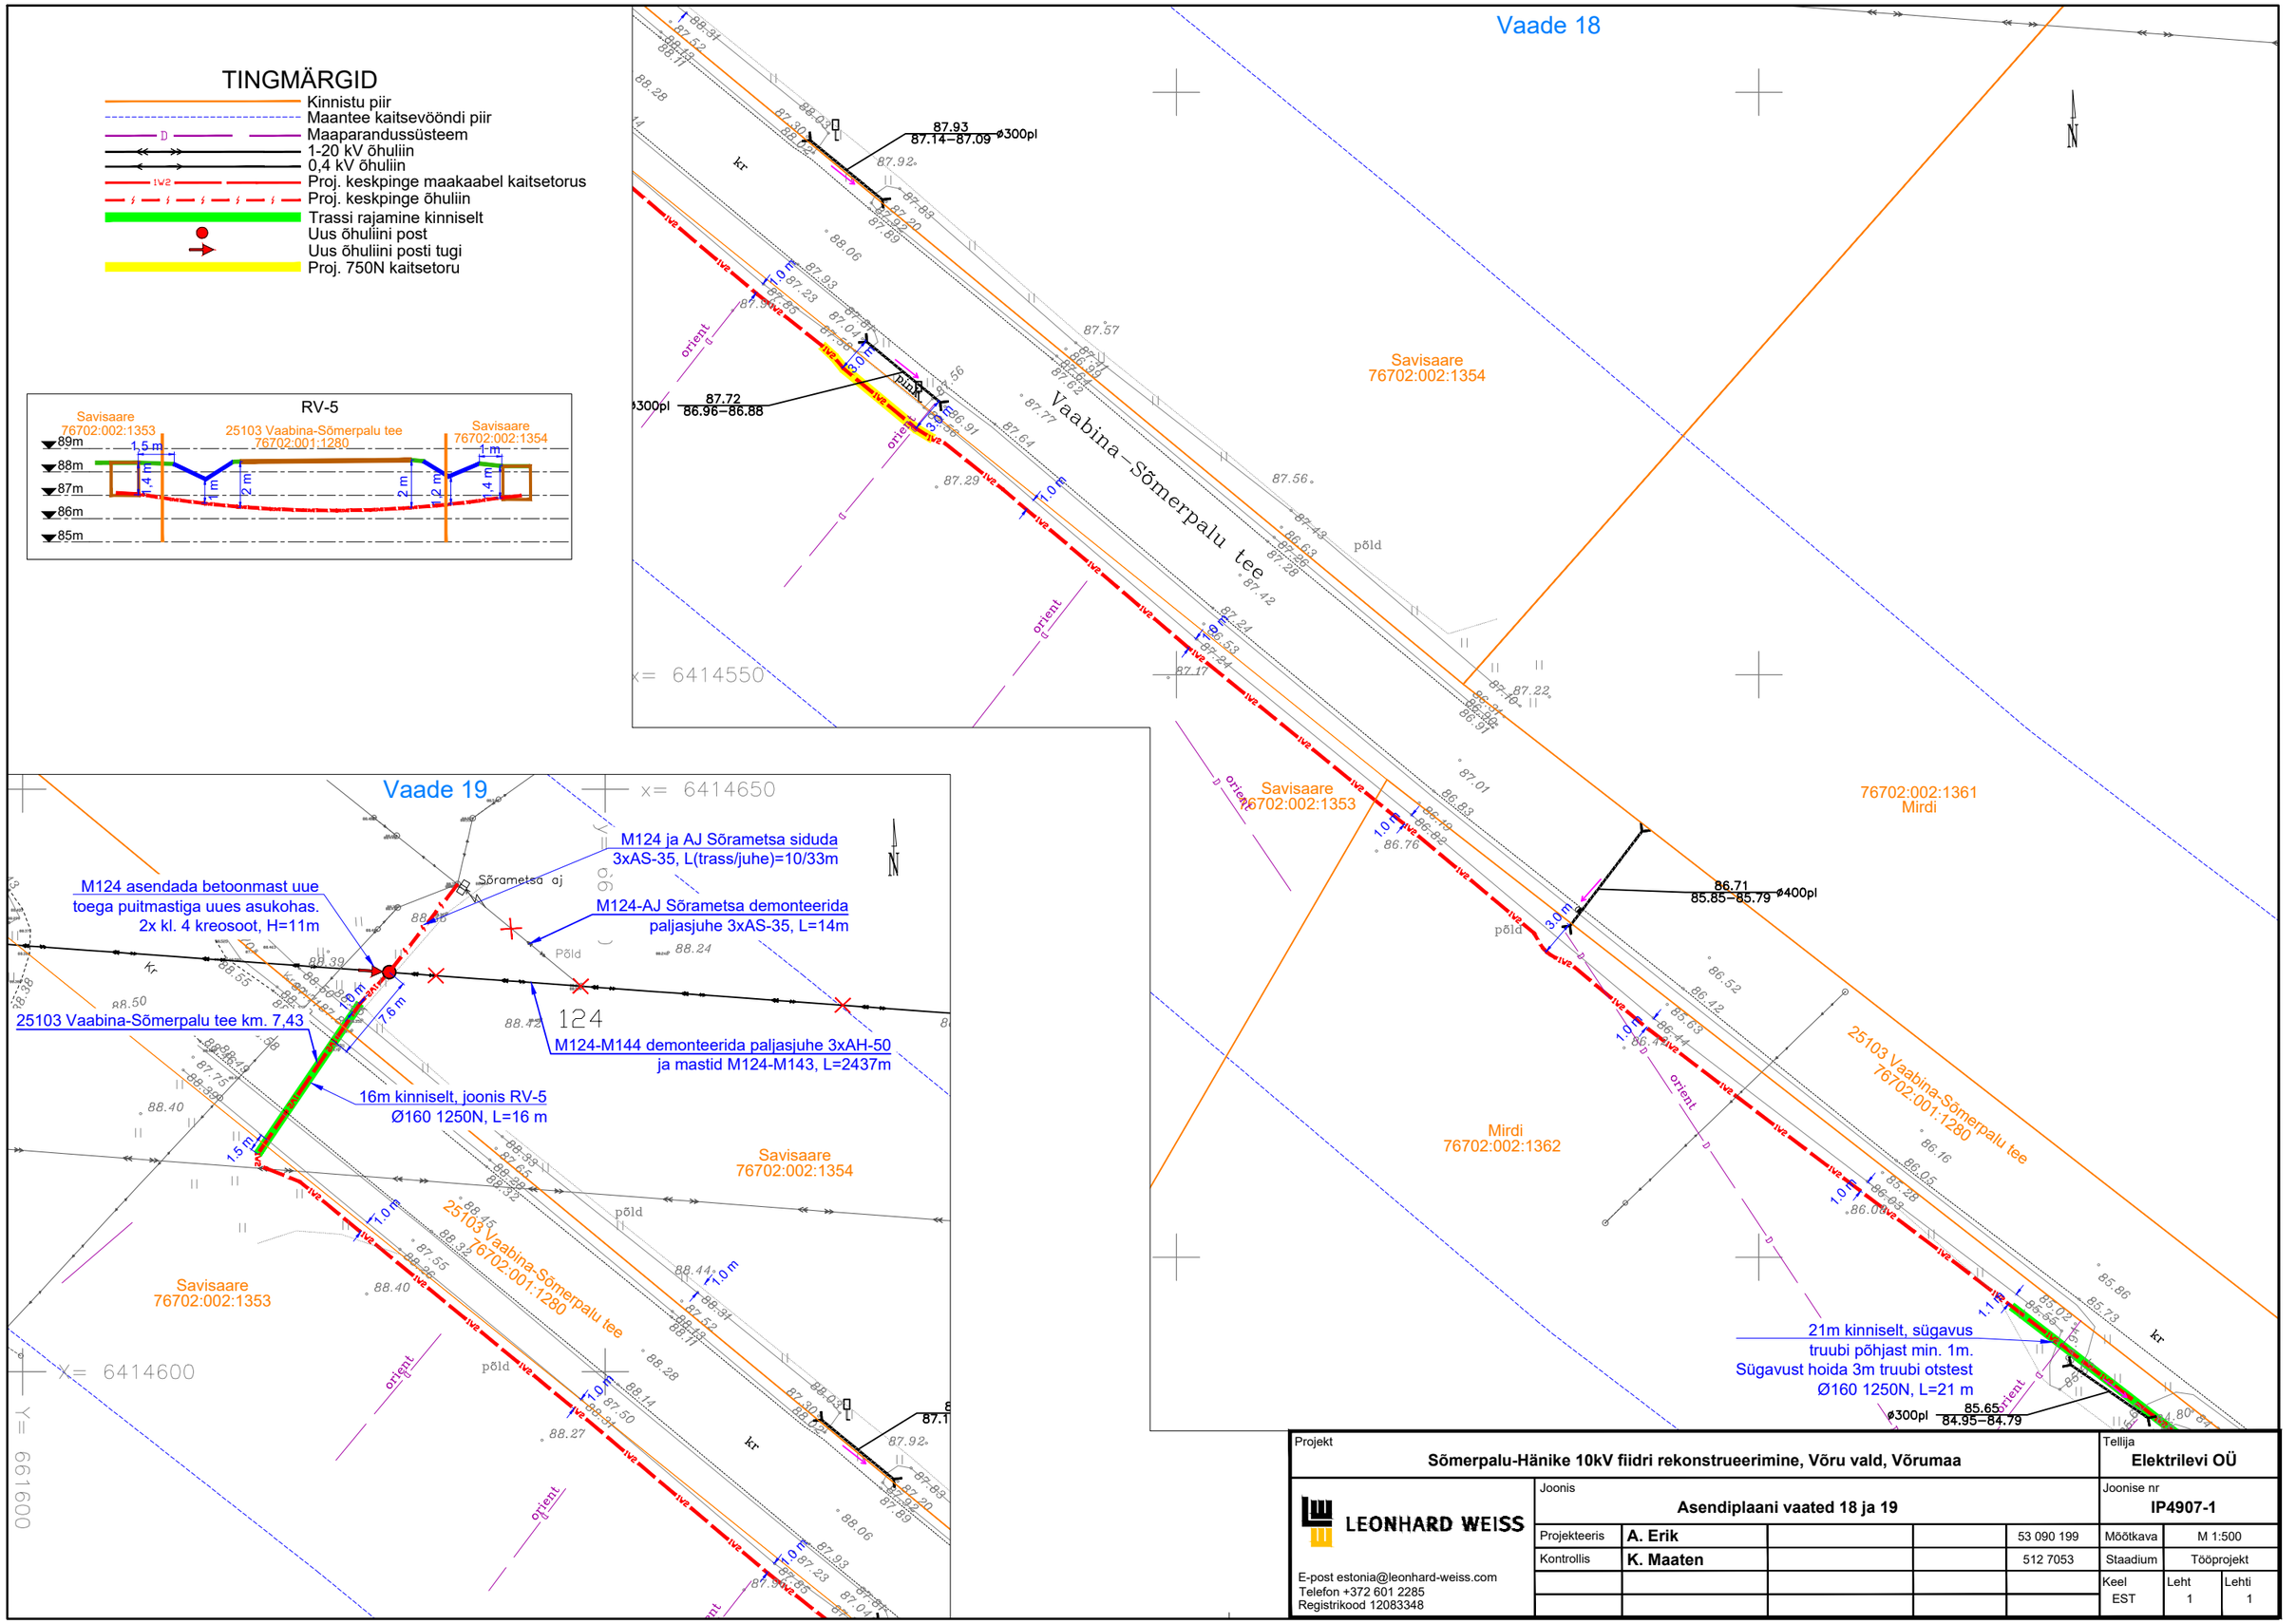

Projekt	Sõmerpalu-Hänike 10kV fiidri rekonstrueerimine, Võru vald, Võrumaa				Tellija	Elektrilevi OÜ
LEONHARD WEISS E-post estonia@leonhard-weiss.com Telefon +372 601 2285 Registrikood 12083348	Joonis	Asendiplaani vaated 18 ja 19			Joonise nr	IP4907-1
	Projekteeris	A. Erik		53 090 199	Mõõtkava	M 1:500
	Kontrollis	K. Maaten		512 7053	Staadium	Tööprojekt
					Keel EST	Leht 1 / Lehti 1