


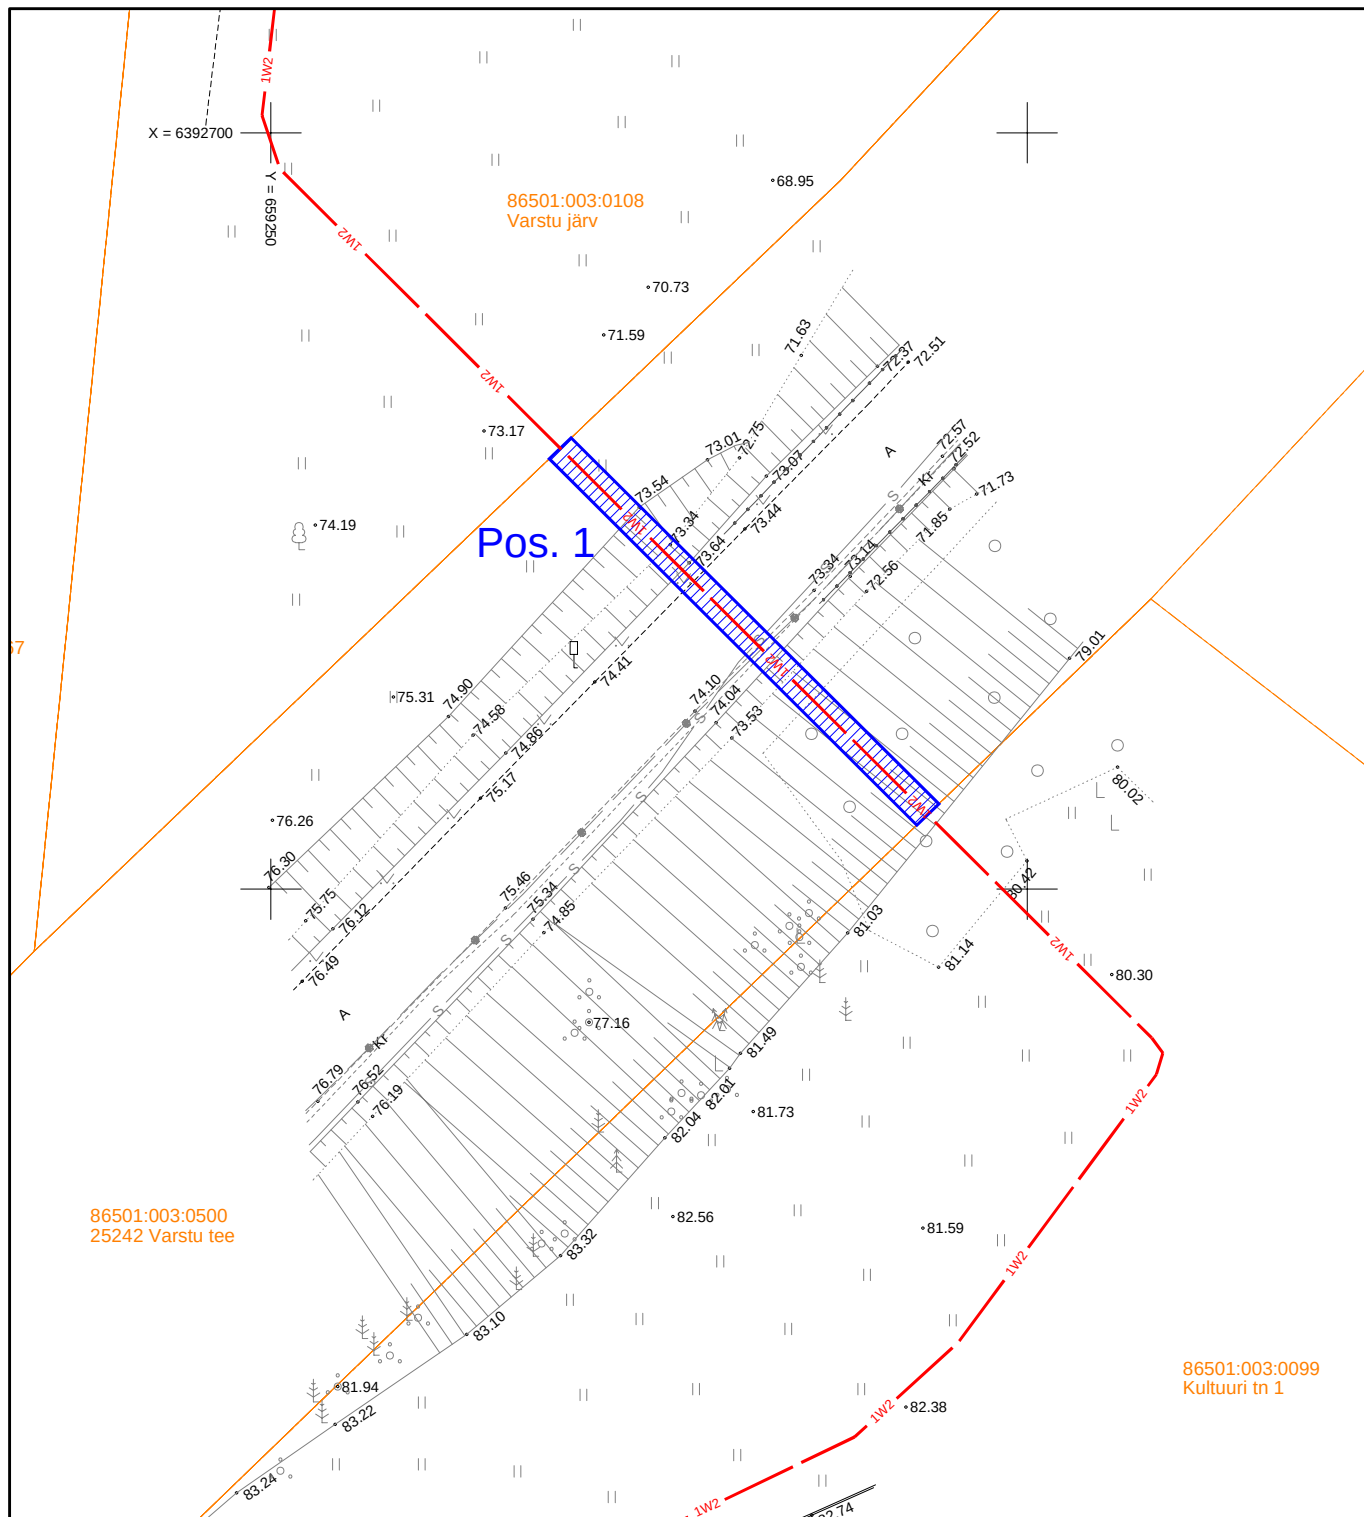

IKÕ ala Pos nr	Kinnistu reg.osa number	Katastriüksuse tunnus, nimi ja sihtotstarve	Asukoht riigitee suhtes	Ala pindala, m²
Pos. 1	8248350	25242 Varstu tee 86501:003:0500 Transpordimaa	km. 1,55	69

-  Katastriüksuse piir
 Kasutusõiguse ala
 Elektri maakaabel (keskpinge)

Projekt					Tellija		
Mõniste - Vana-Roosa keskpingeliini uuendamine, Rõuge vald, Võrumaa					Elektrilevi OÜ		
Joonis					Joonise nr		
Isikliku kasutusõiguse seadmise plaan					IP9270-I		
Projekteeris	A. Erik			53 090 199	Mõõtkaava	M 1:500	
Kontrollis	K. Maaten			512 7053	Staadium	Tööprojekt	
					Keel	Leht	Lehti
					EST	1	1



LEONHARD WEISS

E-post estonia@leonhard-weiss.com
Telefon +372 601 2285
Registrikood 12083348