


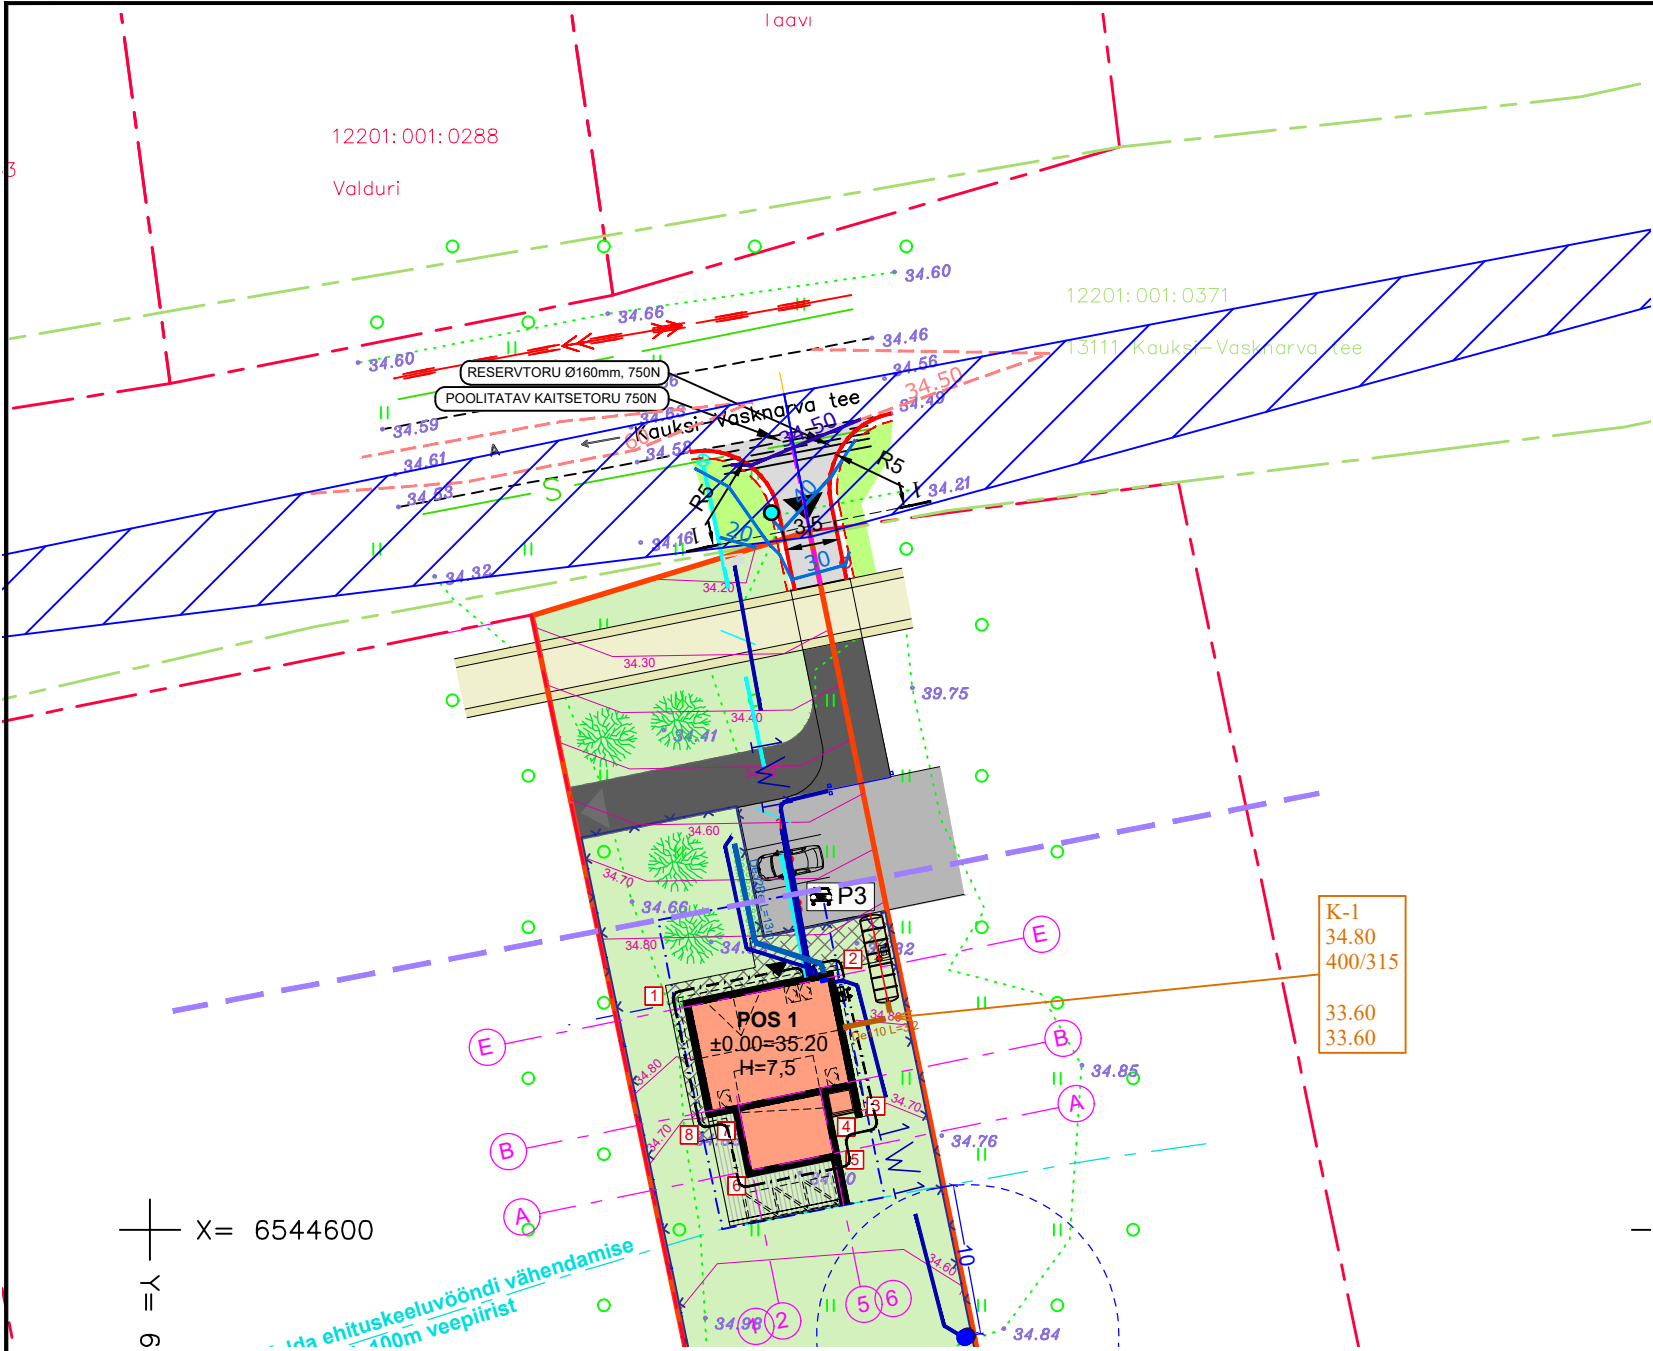

TAVIKO OÜ TINGMÄRGID

	V11	PROJEKTEERITUD KINNISTU VEETORU
	K11	PROJEKTEERITUD KINNISTU KANALISATSIOONITORU

TINGMÄRGID (GOELRO OÜ töö nr 1835):

	1W1	Projekteeritud madalpingekaabel
	/ / / /	Projekteeritud sidekanalisatsioon
	- - - - -	Projekteeritud maanduskontuur
	- - - - -	Projekteeritud kaablikaitsetoru, 750N
	- - - - -	Projekteeritud poolitatav kaablikaitsetoru, 750N
	⊙	Projekteeritud optikakaev

TINGMÄRGID

	PROJEKTEERITUD TEE TELG
	PROJEKTEERITUD KATTE SERV
	PROJEKTEERITUD PEENRA SERV
	34.50 PROJEKTEERITUD HORIZONTAAL JA KÕRGUSARV
	34.50 OLEMASOLEV HORIZONTAAL JA KÕRGUSARV
	RIIGIMAANTEE KAITSEVÕÕNDI PIIR 30m
	PROJEKTEERITUD SÕIDUTEE
	PROJEKTEERITUD HALJASALA
	NÄHTAVUSKOLMNURK 7x120m
	PROJEKTEERITUD TÄHISPOST SININE

ARHITEKTUURIBÜROO KORRUS OÜ TINGMÄRGID

	KRUNDI PIIR
	NAABERKINNISTUTE PIIRID
	HOONESTUSALA
	MAANTEE KAITSEVÕÕNDI PIIR
	KALDA EHITUSKEELUVÕÕNDI PIIR
	PUURKAEVU SANITAARKAITSEALA PIIR
	POS 1
	PERSPEKTIIVNE ASF.K. KERGLIKLUSTEE
	PERSPEKTIIVNE ASF.KATTEGA TEE
	PROJ. / TAASTATAV MURUKATE
	PROJ. ASF.KATTEGA SÕIDUTEE/PLATS
	PROJ. BET.K.KATTEGA KERGL.TEE/PLATS
	PROJEKTEERITAV LAUDKATTEGA TERRASS
	PROJEKTEERITAV KÕRGHALJASTUS
	PROJEKTEERITAV MADALHALJASTUS
	PROJEKTEERITAV PRÜGIKONTEINER
	PROJ. PARKIMISKOHTI ÕUEALAL
	PROJEKTEERITAV SISSESÕIT-PÄÄS
	PROJ. SÕIDUKI PARKIMISALA
	PROJEKTEERITAV VÕRKAED AUTO SISSESÕIDU LIUGVÄRAVAGA JA JALGVÄRAVAGA (H=1,2m)
	PROJEKTEERITAVA SALVKAEVU ASUKOHT
	35.00 PROJEKTEERITAV SAMAKÕRGUSJON

...	...	...	...	MUUDATUSE KIRJELDUS REVISION DESCRIPTION			
MUUDATUS REV. NR	NR DATE	TEOSTAS DESIGNED BY	ALLKIRI SIGNATURE	OBJEKT ASUKOHT / LOCATION OF THE OBJECT: UUSKÜLA KÜLA, ALUTAGUSE VALD, IDA-VIRU MAAKOND			
ESTVIA				TÖÖ NR / PROJECT NR:			
				T20-009			
PROJEKTEERIJAL / DESIGNER: ESTVIA OÜ REG. 12180289 KEHALA KÜLA, VINNI VALD LÄÄNE-VIRUMAA 46624 TEL. +372 5287979 raigo@estvia.ee www.estvia.ee				TELLIJAL / CUSTOMER: Arhitektuuribüroo Korrus OÜ		LEHT NR / DRAWING NR:	
				Telli		T-2	
Insener				R. Võrno		STAADIUM / STAGE:	
				09-03-2020		PP	
Kontrollis				A. Oniščik		MÕÖTKAVA / SCALE:	
				09-03-2020		1:500	
				TÖÖ NIMETUS / PROJECT NAME:			
				VALDURI KINNISTU MAHASÕIT			
				JÕONISE NIMETUS / DRAWING NAME:			
				ASENDIPLAAN JA VERTIKAALPLANEERIMINE			
File: valduri TL.dwg							