


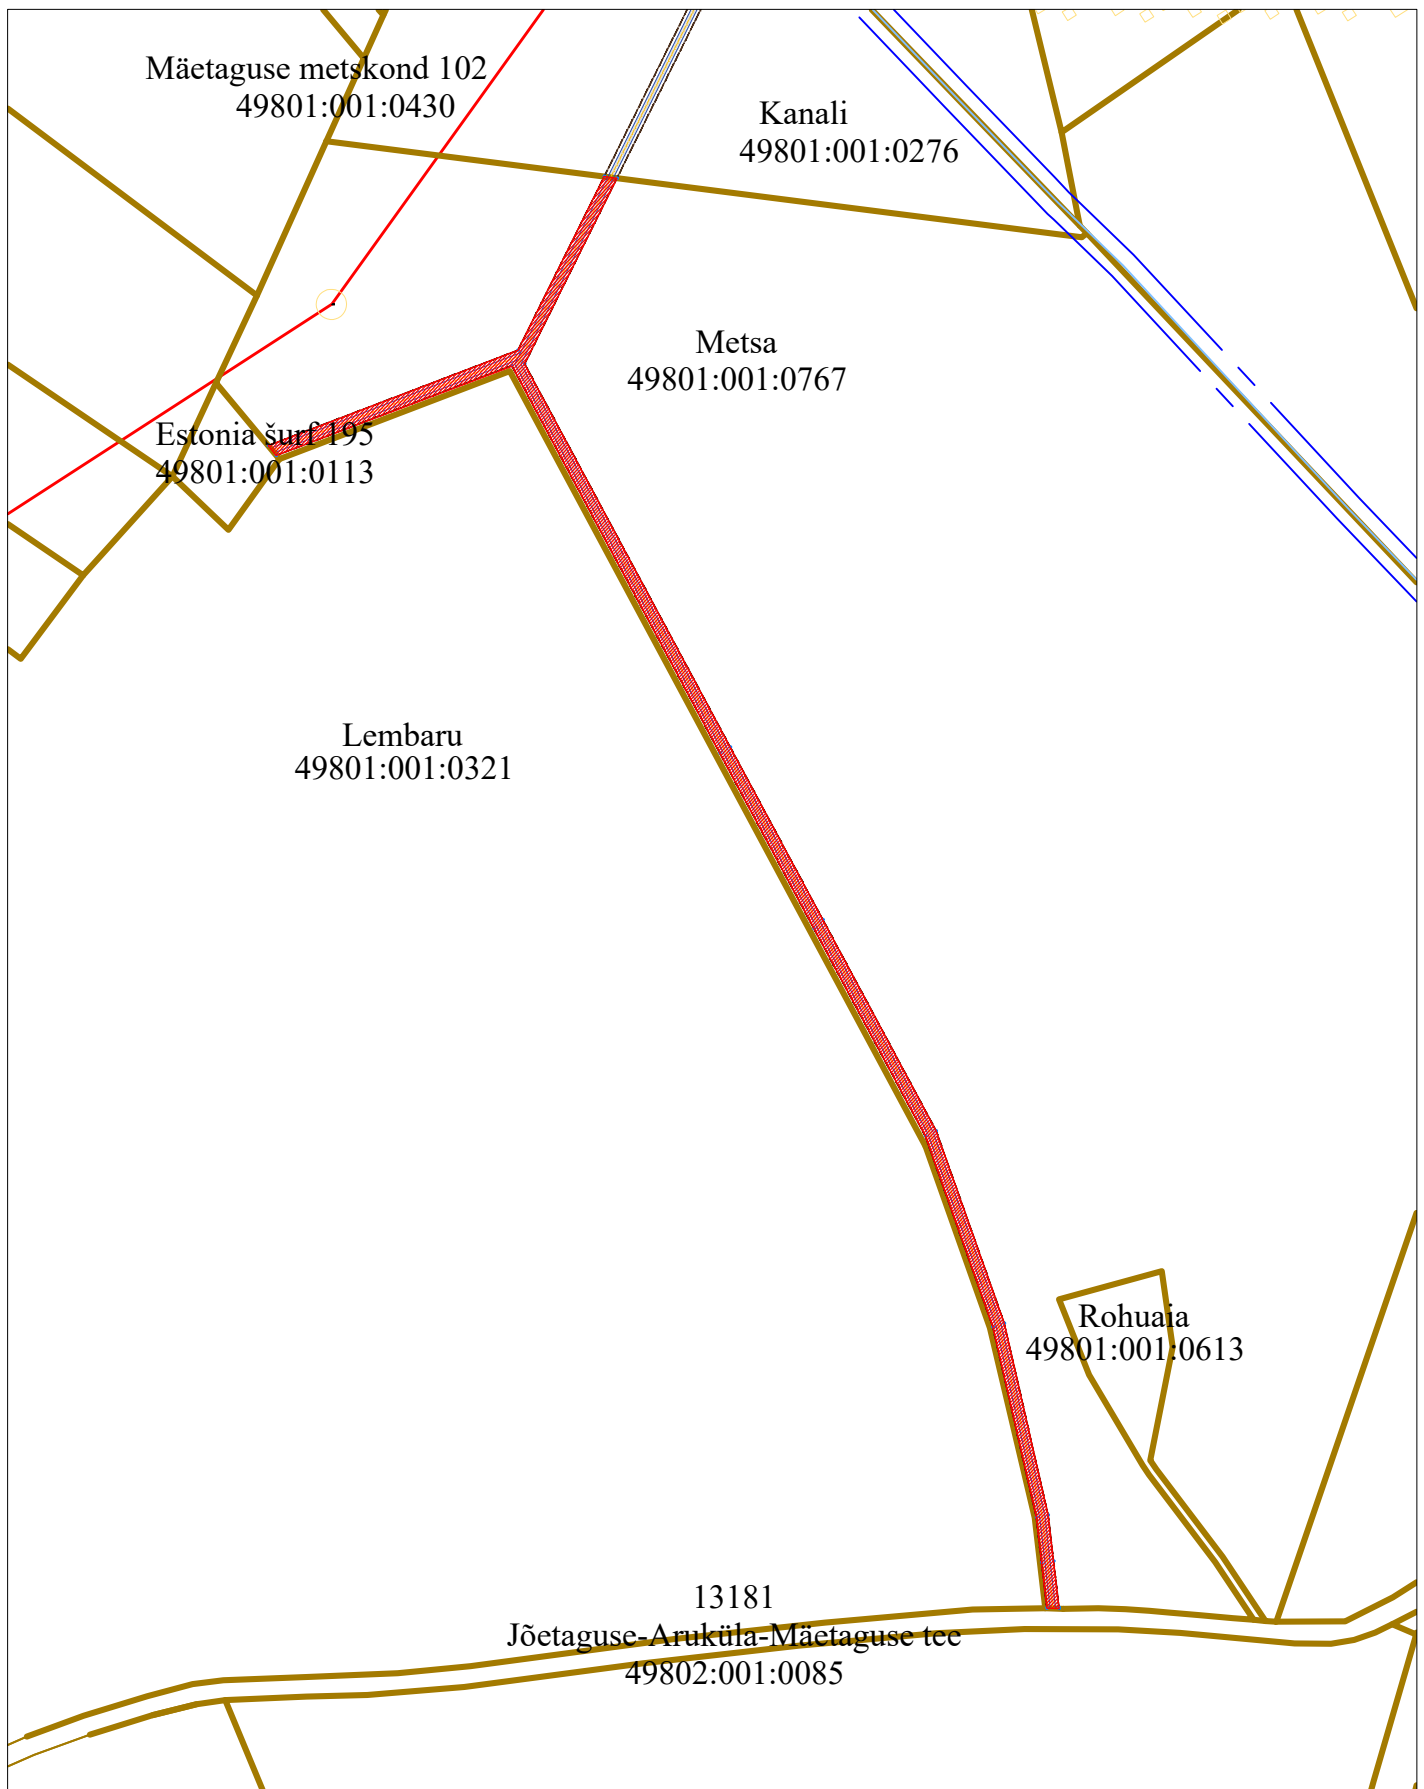

Isikliku kasutusõigusega koormatava ala plaan
Ida-Viru mk, Alutaguse vald, Jõetaguse küla, Metsa kinnistu, reg. nr 9509050
M 1:5000



 Šurfi juurdepääsutee servituudiala, pindala ligikaudu 9696 m²

 Kinnistu piir