


# Harju maakonnas Saku vallas Kiisa alevikus kinnistu Maidla tee 1 mahasõidutee põhiprojekti koostamine

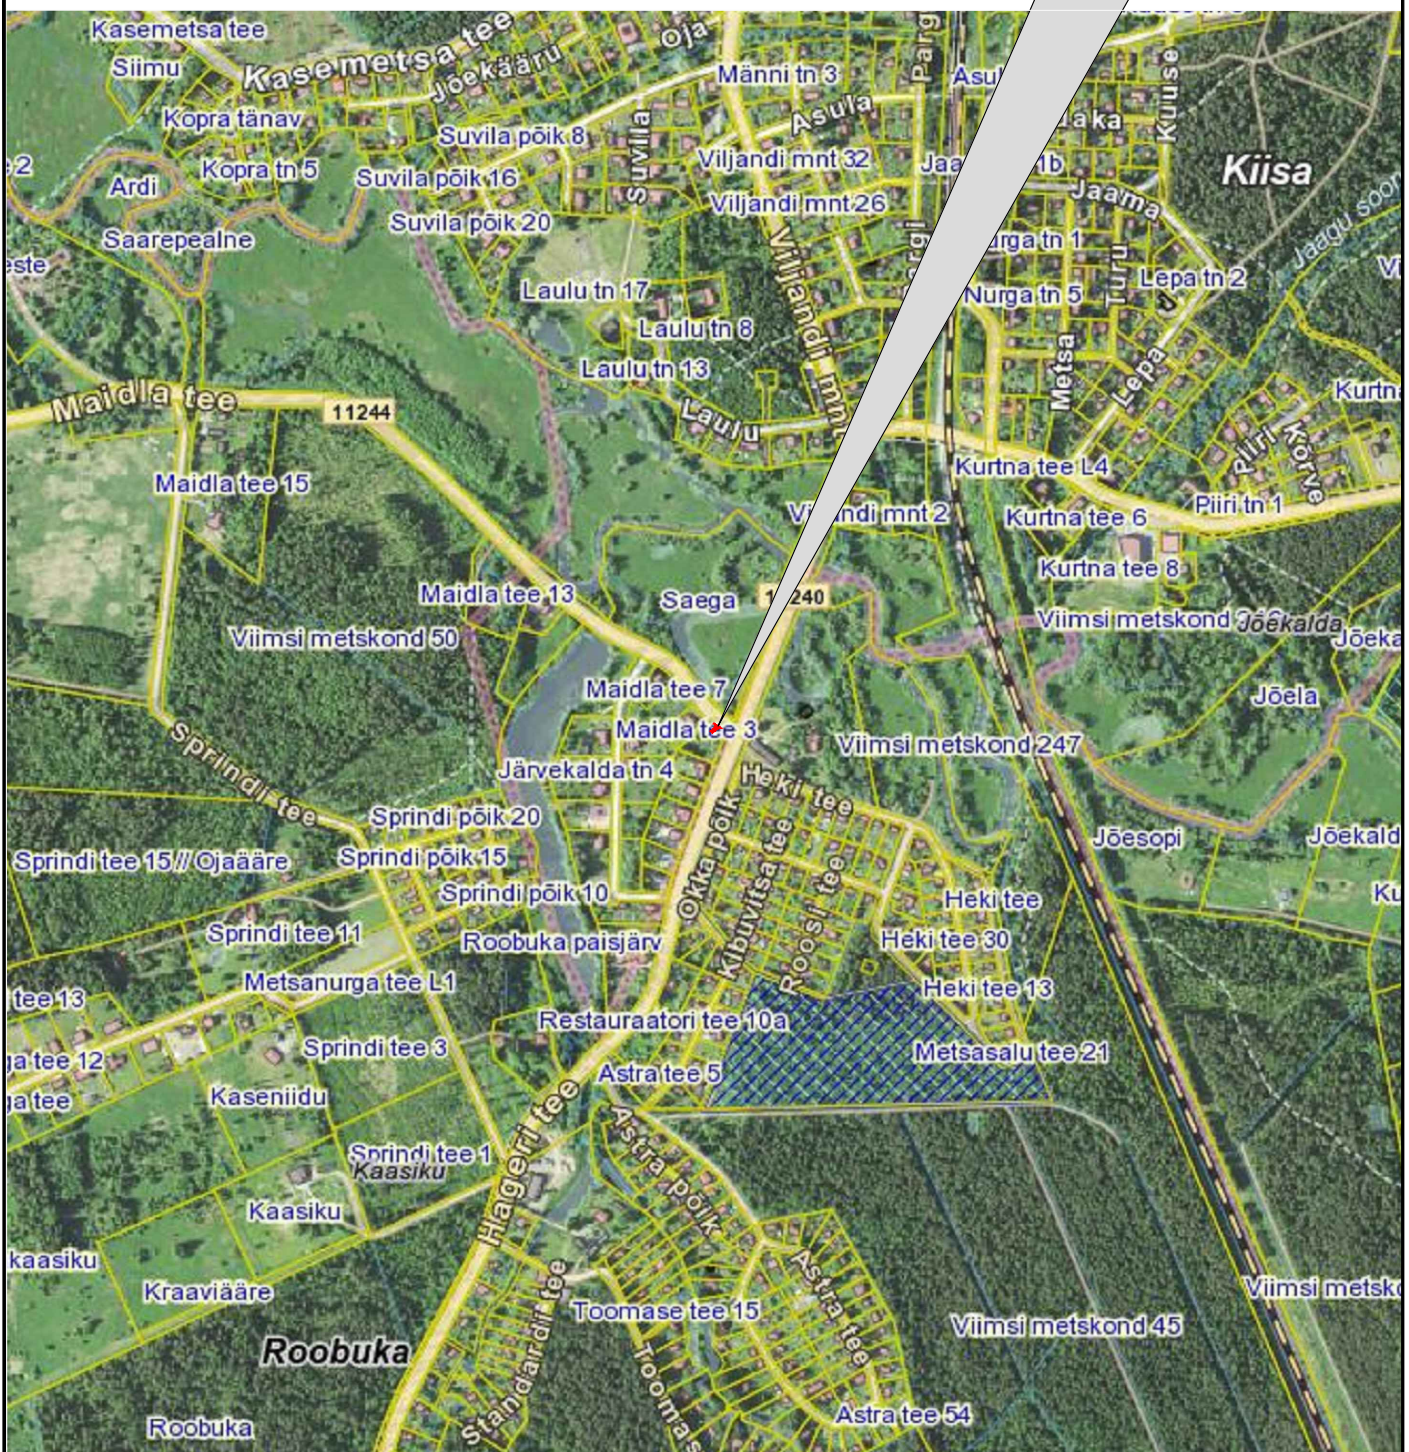

02	Muutunud on tellija	P. Okk	24.07.2024				
MUUDATUS	MUUDATUSE KIRJELDUS	TEOSTAS	KUUPÄEV				
TELLIJ	Meelis Tšernov	<b>TO Projekt</b>	TO Projekt OÜ Tel +372 559 13117 e-post info@toprojekt.ee				
TÖÖ NIMETUS	Harju maakonnas Saku vallas Kiisa alevikus kinnistu Maidla tee 1 mahasõidutee põhiprojekti koostamine	PROJEKTJUHT	P. Okk 30.05.2019				
JOONISE NIMETUS	Asukohaskeem	KONTROLLIJ	P. Okk 30.05.2019				
		PROJEKTEERIJ	P. Okk 30.05.2019				
TÖÖ NR	KÕITE NR	STAADIUM	OBJEKTI NR	PROJEKTI OSA - JOONISE NR	MÕÖTKAVA	FAIL	
19010		PP		TL-4-01	1:10 000	19010_PP_TL-4-01_v02_asukoht.dwg	