
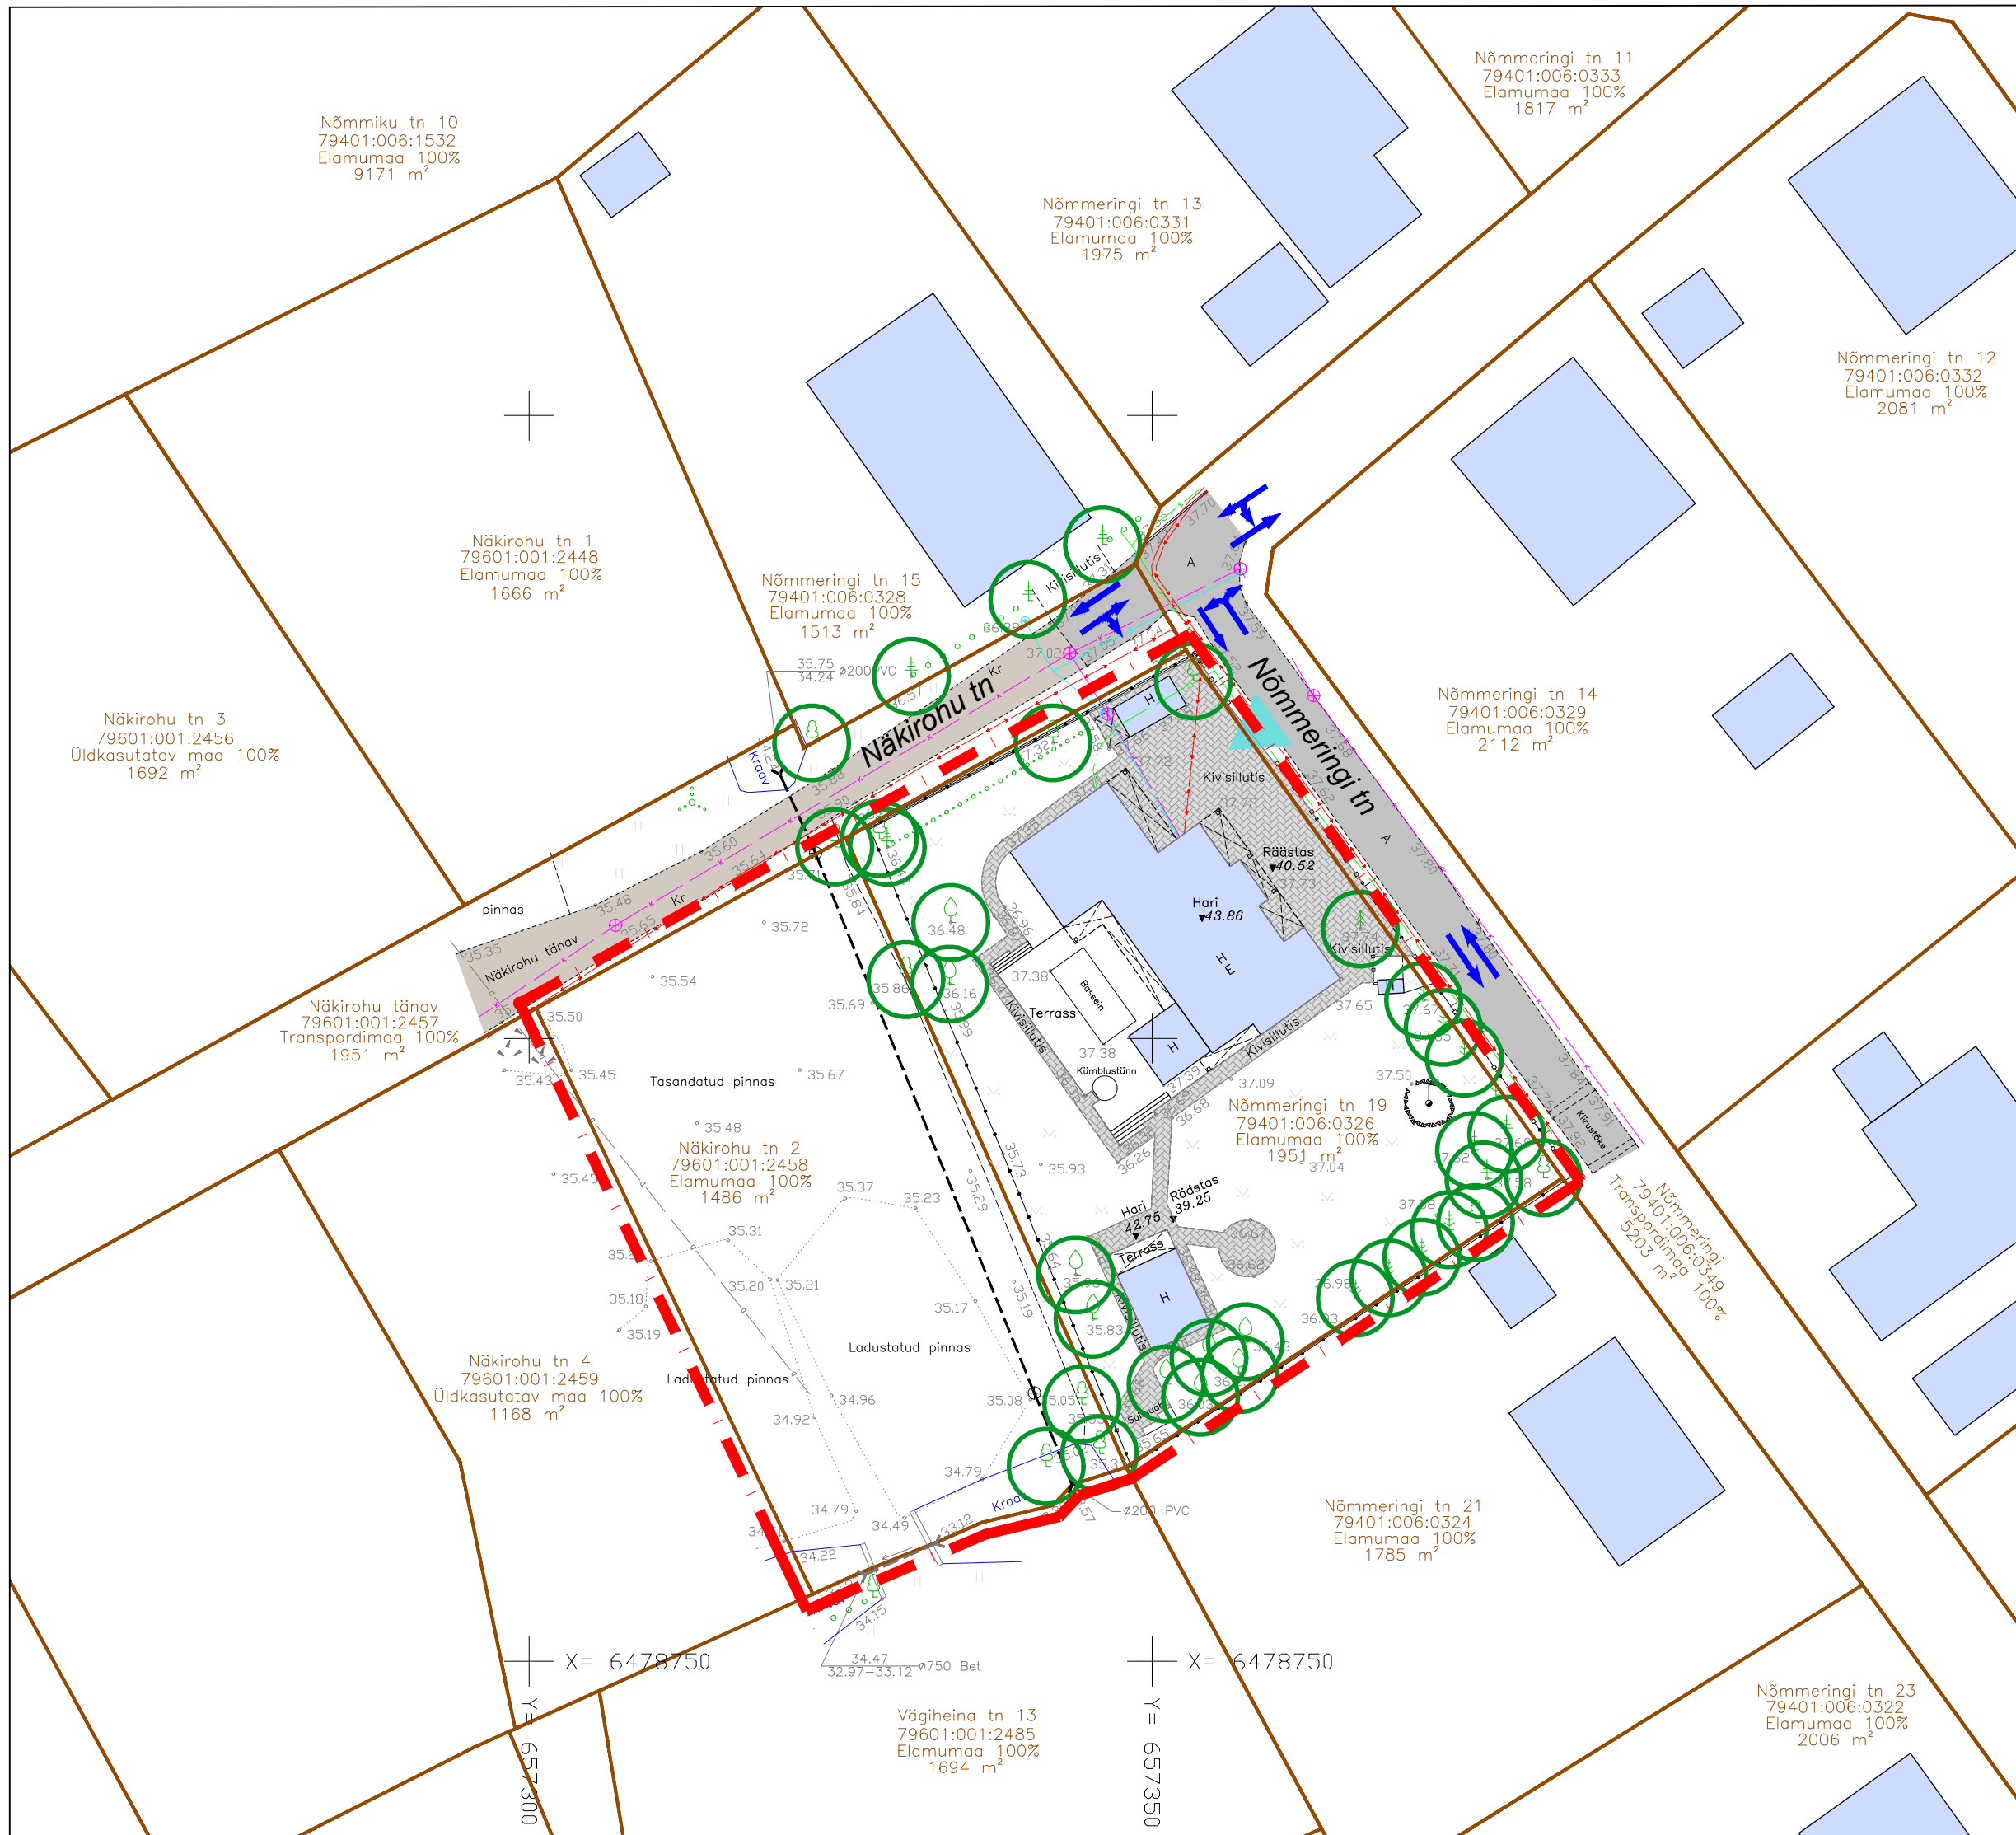


Vahi alevikus asuvate Näkirohu tn 2 ja Nõmmeringi tn 19 maaüksuste detailplaneering

OLEMASOLEV OLUKORD

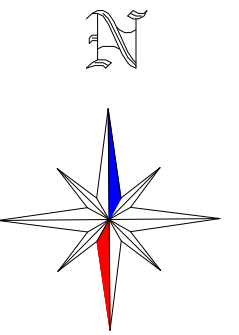

TINGMÄRGID

	DETAILPLANEERINGUALA PIIR
	OLEMASOLEVA KATASTRIÜKSUSE PIIR
	OLEMASOLEV VEETORU
	OLEMASOLEV DRENAAŽITORU
	OLEMASOLEV ISEVOOLNE KANALISATSIOONITORU
	OLEMASOLEV SIDEKAABEL
	OLEMASOLEV MADALPINGE ELEKTRIKAABEL
	OLEMASOLEV KIVIPOSTIDEGA METALLVARBAED
	OLEMASOLEV METALLVARBAED
	OLEMASOLEV HOONE
	OLEMASOLEV ASFALKATTEGA SÕIDUTEE
	OLEMASOLEV KRUUSAKATTEGA TEE
	OLEMASOLEV KIVISILLUTISEGA ALA
	OLEMASOLEV VEEKOGU/ KRAAV
	OLEMASOLEV KÕRGHALJASTUS/ PUU
	OLEMASOLEV KÕRGHALJASTUS/ HEKK
	OLEMASOLEVAD SÕIDUSUUNAD
	OLEMASOLEV KRUNDILE JUURDEPÄÄS
	OLEMASOLEV TRUUP
	OLEMASOLEV ELEKTRILIITUMISKILP

MÄRKUSED:

1. Detailplaneeringuala geodeetiline alusplaan mõõtkavas M 1:500 on koostatud OÜ KG-Büroo (EEG000197) poolt 28.11.2025.a, töö nr 1409-25GEO. Koordinaadid L-Est '97 süsteemis, kõrgused EH2000 süsteemis. Maa-aluste trasside asukohad ligikaudsed. Katastripiirid seisuga 11.2025.

2. Planeeringu jooniste juurde kuulub lahutamatu osana detailplaneeringu seletuskiri.

	Planeeringu koostamisest huvitatud isik Marko Kurits				
	Töö nimetus Vahi alevikus asuvate Näkirohu tn 2 ja Nõmmeringi tn 19 maaüksuste detailplaneering				
Projekti juht, maastikuarhitekt Jane Asper		Joonise nimetus OLEMASOLEV OLUKORD			
Maastikuarhitekt-planeerija Merit Naruskberg		Kuupäev juuli 2026	Joonis 3	Jooniseid 5	Mõõt 1:500
					Töö nr DP16-25