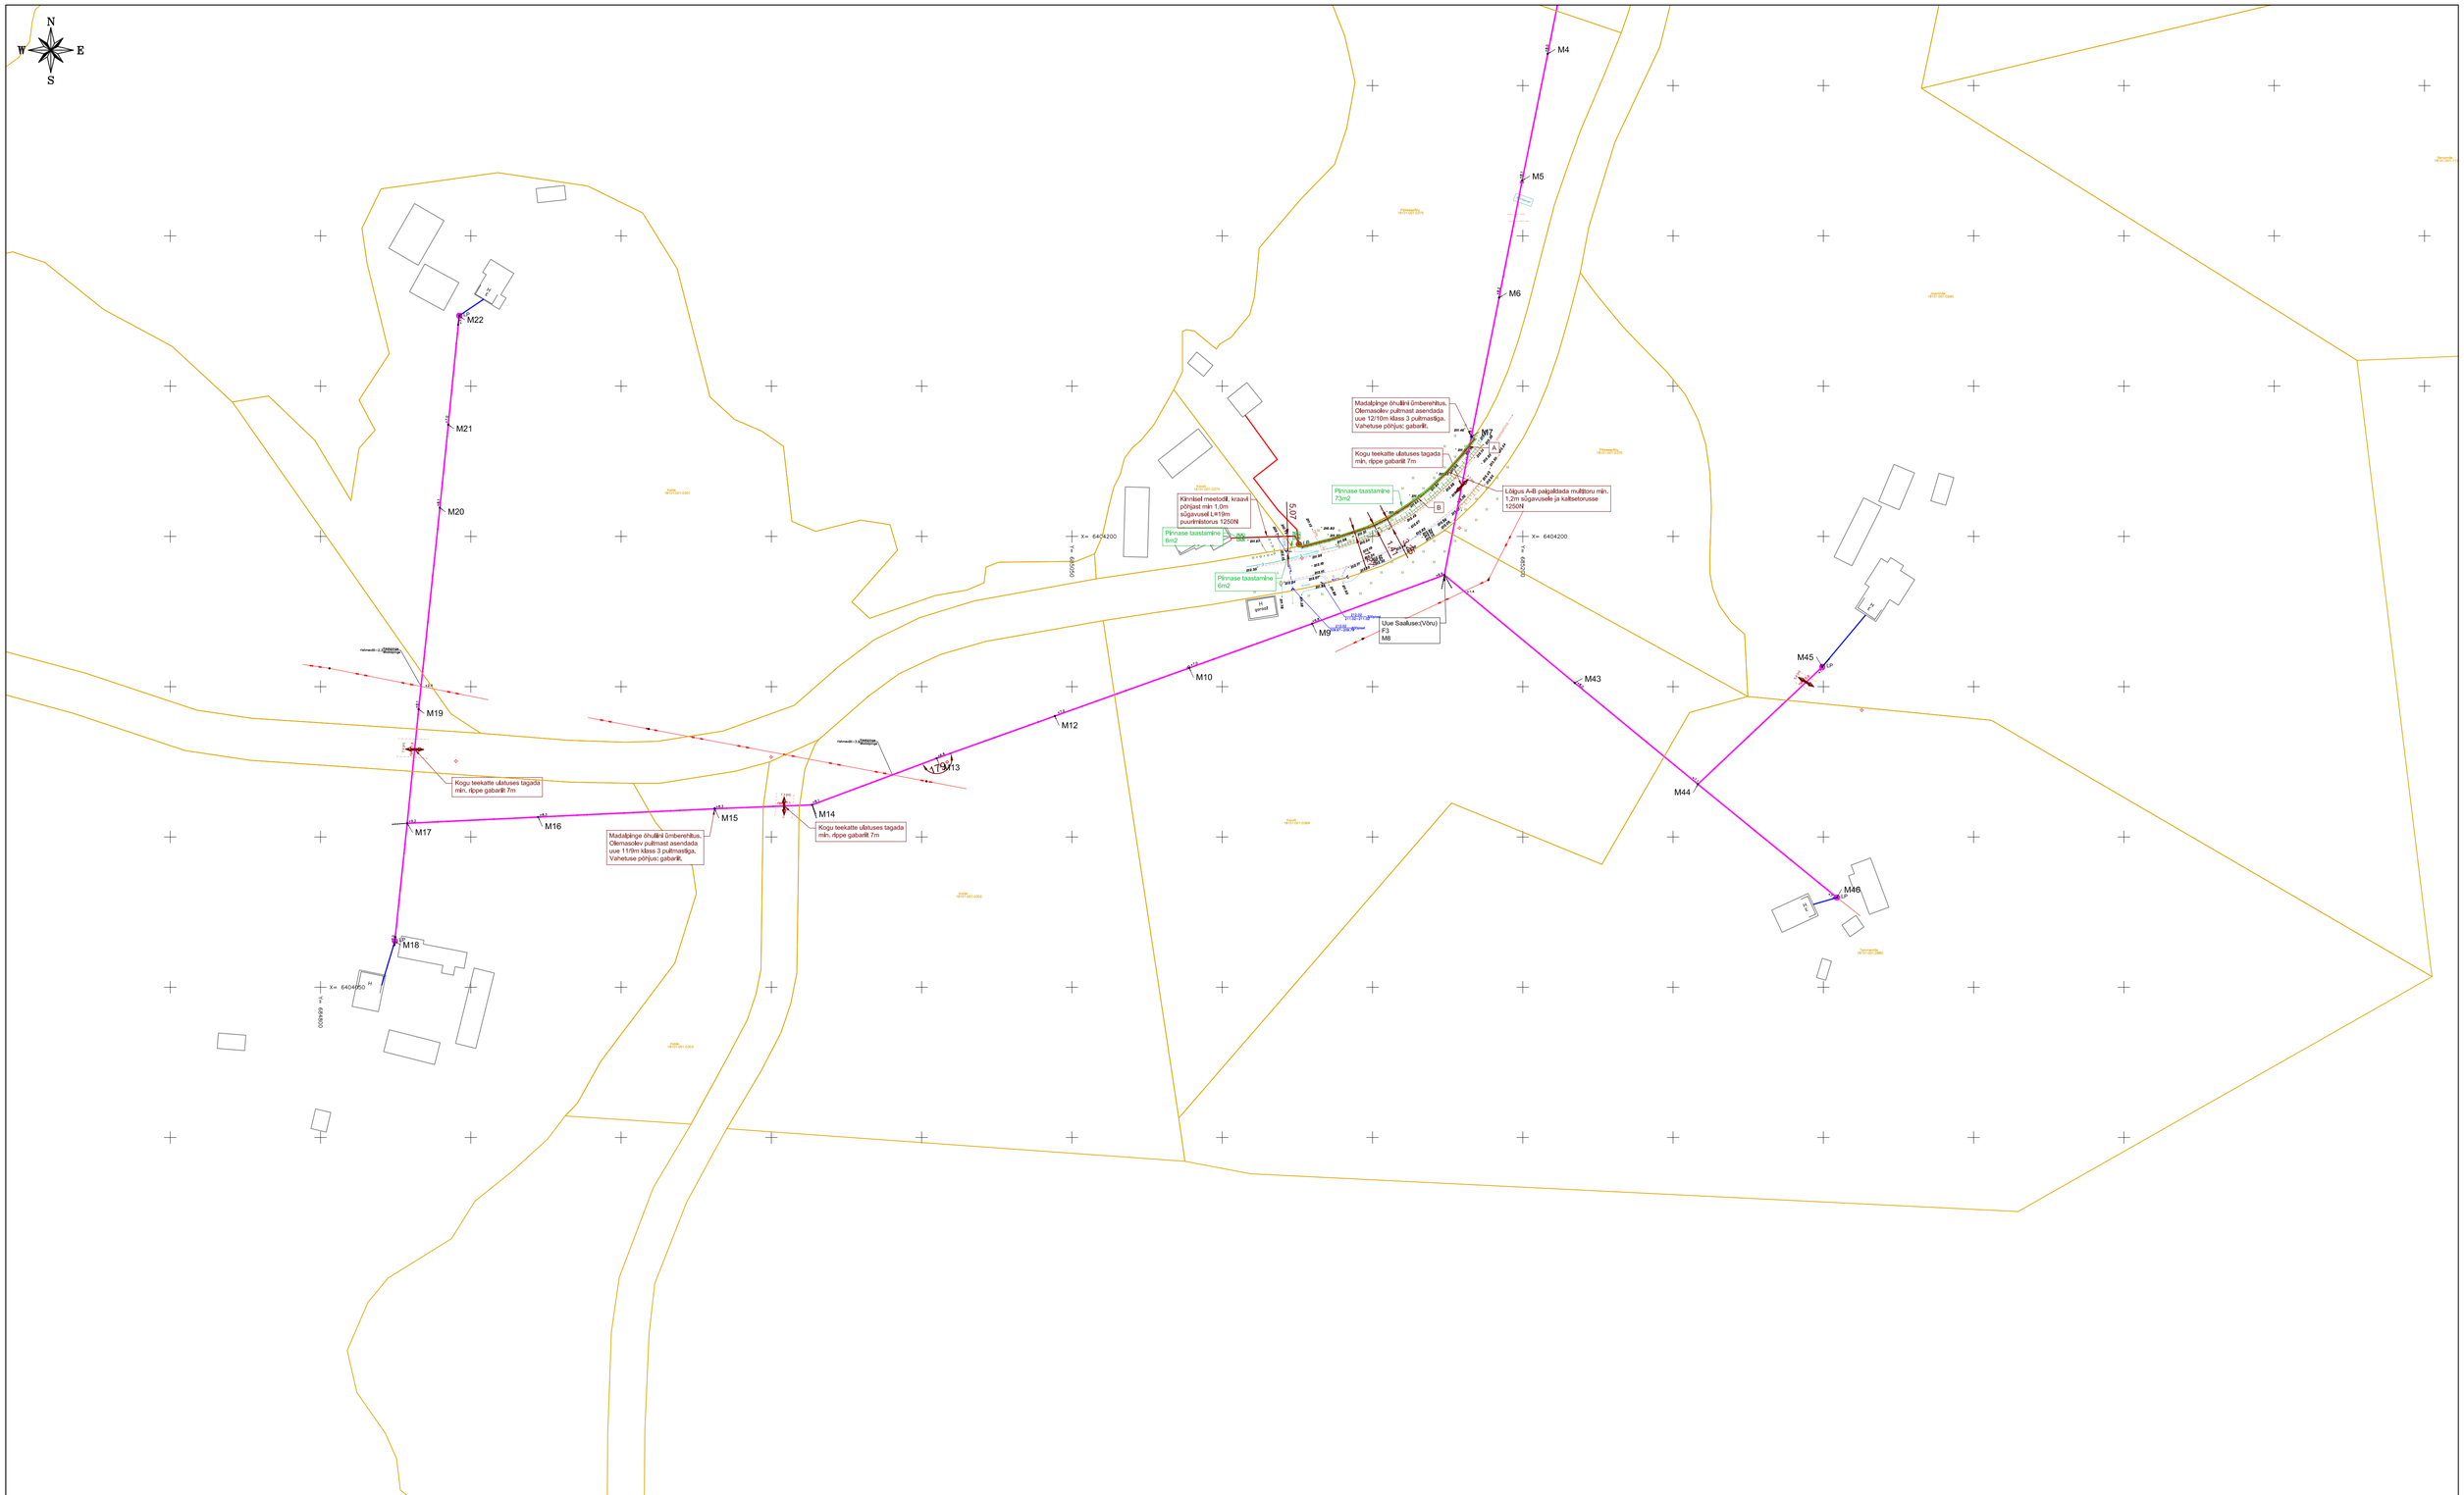
N
W
E
S
M4
M5
M6
M7
M8
M9
M10
M12
M13
M14
M15
M16
M17
M18
M19
M20
M21
M22
M43
M44
M45
M46
LP
A
B
Madalpinge õhuliini ümberehitus. Olemasolev pulmast asendada uue 12/10m klass 3 pulmasõga. Vahetuse põhjus: gabariit.
Kogu teekatte ulatuses tagada min. ripe gabariit 7m
Kogu teekatte ulatuses tagada min. ripe gabariit 7m
Kogu teekatte ulatuses tagada min. ripe gabariit 7m
Kõnnisel meetodil, kraavi põhjast min 1,0m sõgavusel L=10m puurimistorus 1250N
Lõigus A-B paigaldada multitoru min. 1,2m sügavusele ja kaitseloruse 1250N
Pinnase taastamine 73m2
Pinnase taastamine 6m2
Pinnase taastamine 6m2
Üue Saaluse:(Võru) F3 M8
Madalpinge õhuliini ümberehitus. Olemasolev pulmast asendada uue 11/9m klass 3 pulmasõga. Vahetuse põhjus: gabariit.
X= 6404200
X= 6404300
X= 6404400
X= 6404200
X= 6404300
H
H sportel
H
H
H