Kasutusõigusega koormatava ala plaan
60 Pärnu-Lihula tee, Allikalahe küla, Saaremaa vald
Katastri nr. 41101:004:0420
M 1:250

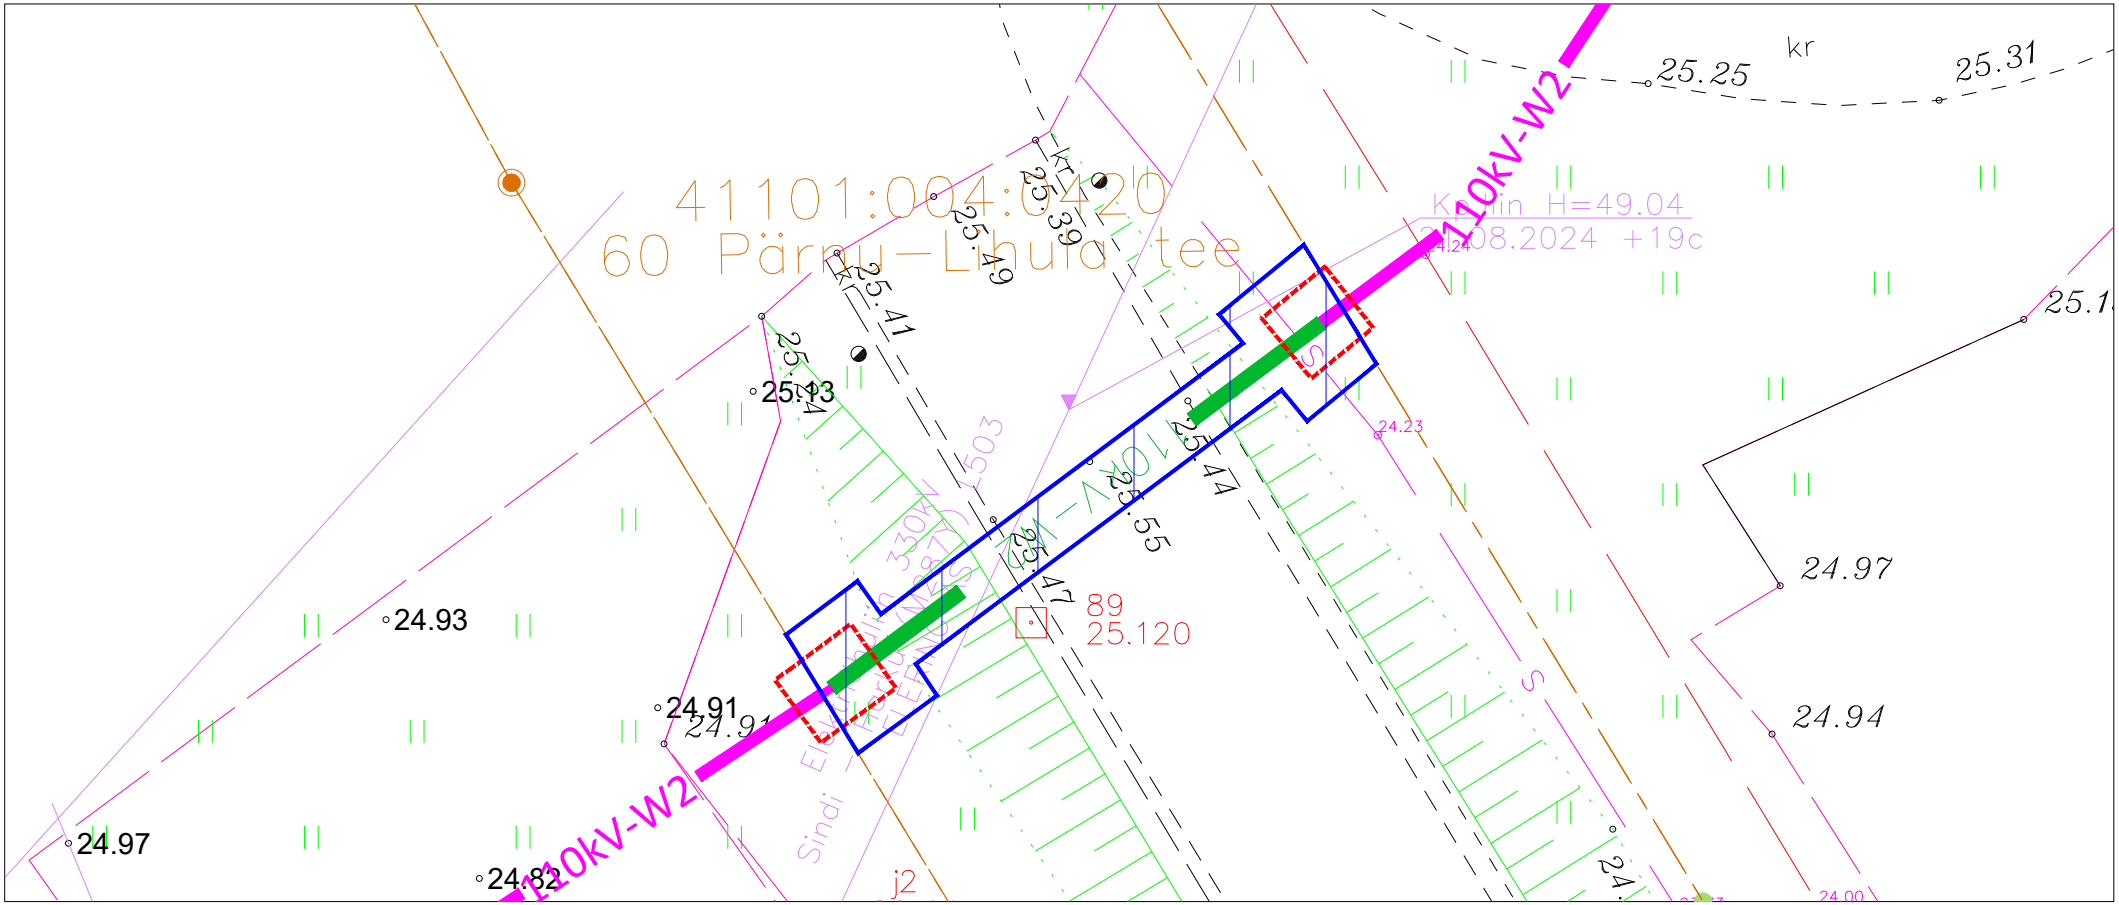

Tingmärgid:

- Katastriüksuse piir
- Kasutusõigusega koormatav ala
- 110kV-W2 110kV-W2 Projekteeritud keskpinge maakaabel kaitsetorus
- Puurimiskaevik

Jrk nr	IKÕ ala Pos nr (plaanil)	Kinnistu registriosa number	Katastriüksuse tunnus, nimi ja sihtotstarve	Ala pindala ruutmeetrites m²
1	Pos 1	13714550	41101:004:0420; 60 Pärnu-Lihula tee; Transpordimaa 100%	59

Töö tellija: TMV Green OÜ
Lääneranna vallas tuulepargi ala ja Eleringi Lihula 110 kV AJ vahelise 110 kV kaabelliini trassi projekteerimine
Töö nr. 24041
Koostas: Frantz Gregor Tomps
Hepta Group Energy OÜ projekteerija

FORMAAT A4 210 x 297 mm