
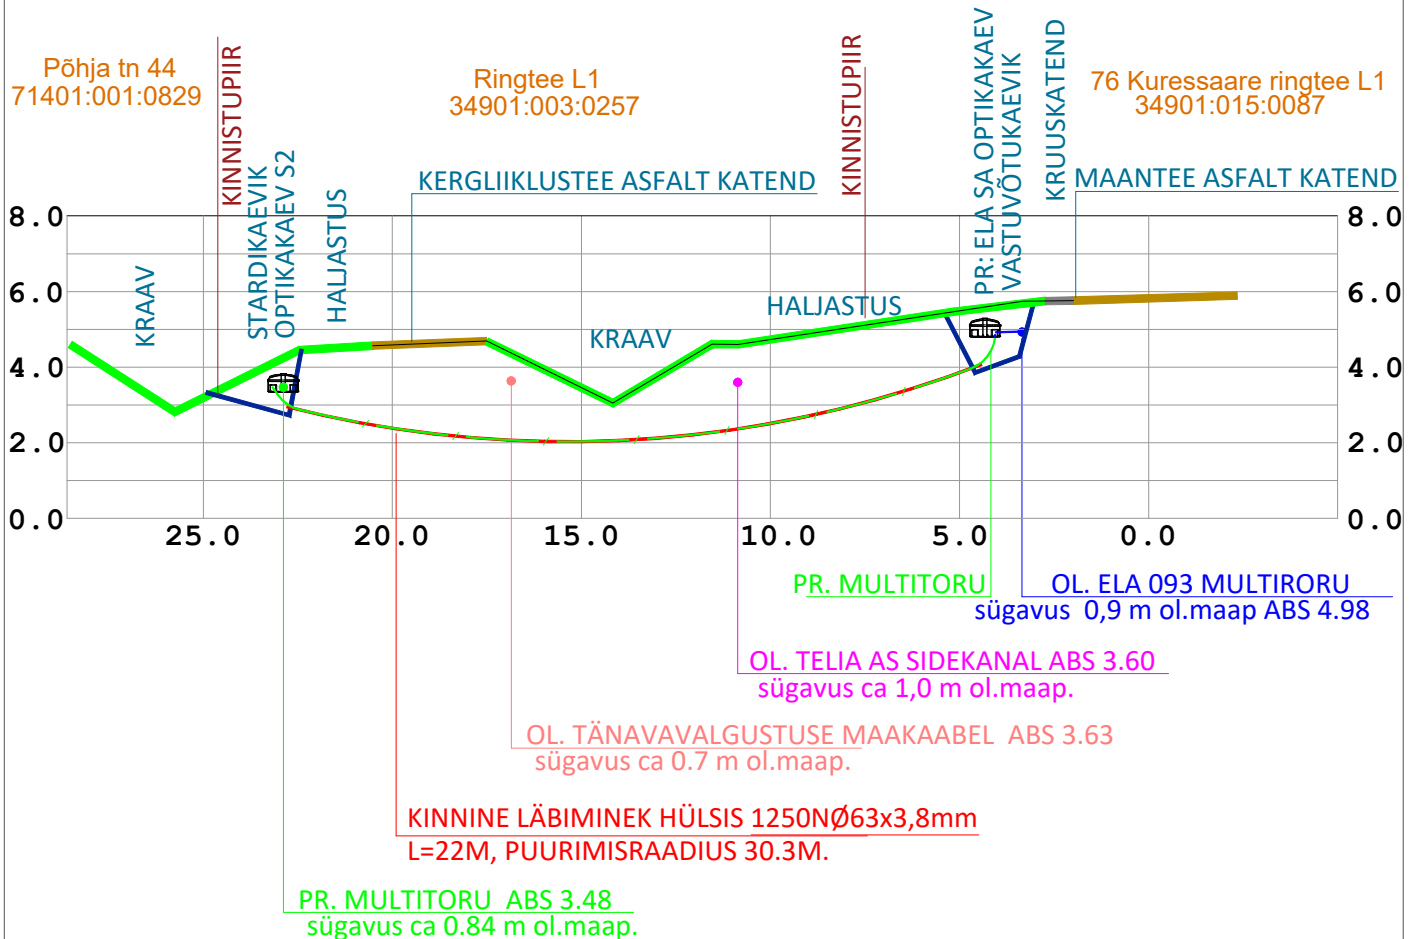


Ristmeväli RV2

Ristumine 3492063 Ringtee kergliiklusteega, KM 2,22

Kergliiklustee alt kinnine läbindamine

Vaade Kuivastu ringtee poolt

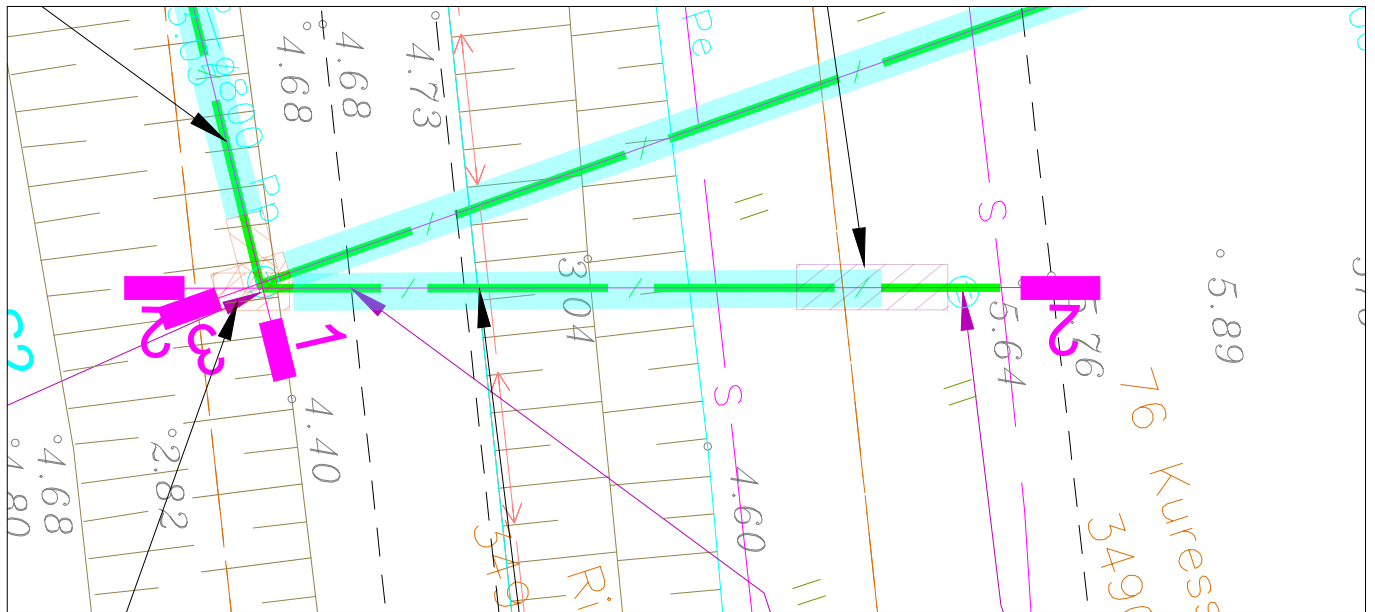

Töö nr.	210525	Tellija:	OÜ Stacey
PROJEKTIJUHT	I. HIMMIST	/Allkirjastatud digitaalselt/	STAAD.
PÄDEV ISIK	J. SÖMMER	/Allkirjastatud digitaalselt/	PP
			JOONIS
			ENV-6-02
			VERSION
Kuupäev	18.06.2025		
		SIKASSAARE CHP SIDEÜHENDUS KURESSAARE SOOJUSEGA JA ELA SA LIITUMINE	
		Ristmeväli RV2 ristumine ringtee kergliiklusteega	
			Teede- ja liikluse projekteerimine EEP003326; ELK000027 Ehituslik projekteerimine EP10207096-0001 Elektripaigaldamise projekteerimine EL 10207096-0001 Muinsuskaitseametite tegevusluba E 203/2005-P
			Klotoid OÜ Reg kood 10207096 Tehnika 20, Kuressaare linn 93815, Saaremaa vald 453 3723 / 508 4489 klotoid@klotoid.ee
			KLOTOID