


LEHTEDE PAIGUTUS

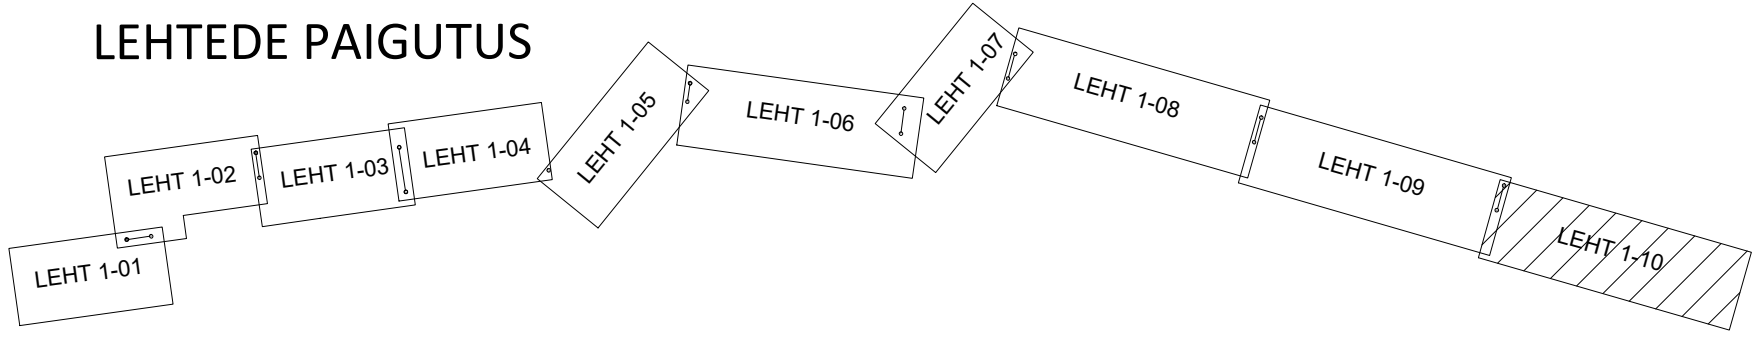

Tingmärgid

- Projekteeritud Tellija mikrorustik pinnases
- Projekteeritud ELA SA mikrorustik pinnases
- Projekteeritud mikrorustik 750N kaitsetorus
- Projekteeritud mikrorustik 1250N läbipuurimistorus
- Projekteeritud kinnise läbimineku stardikaevik
- Projekteeritud kinnise läbimineku vastuvõtukaevik
- Ristlõike 1-1 asukoht
- Projekteeritud soojustorustik

- Projekteeritud jätkukaev
- Projekteeritud markerpall
- Projekteeritud märketulp
- Kinnistu piir

Alusplaaniks on Klotoid OÜ koostatud geodeetiline alusmöödistus (Töö nr. 57-24-G, märts 2025), koordinaadid L. EST '97 süsteemis kõrgused EH2000 süsteemis.

M 1 : 500