


TRASSI SKEEM
LEHTEDE JAOTUSEGA

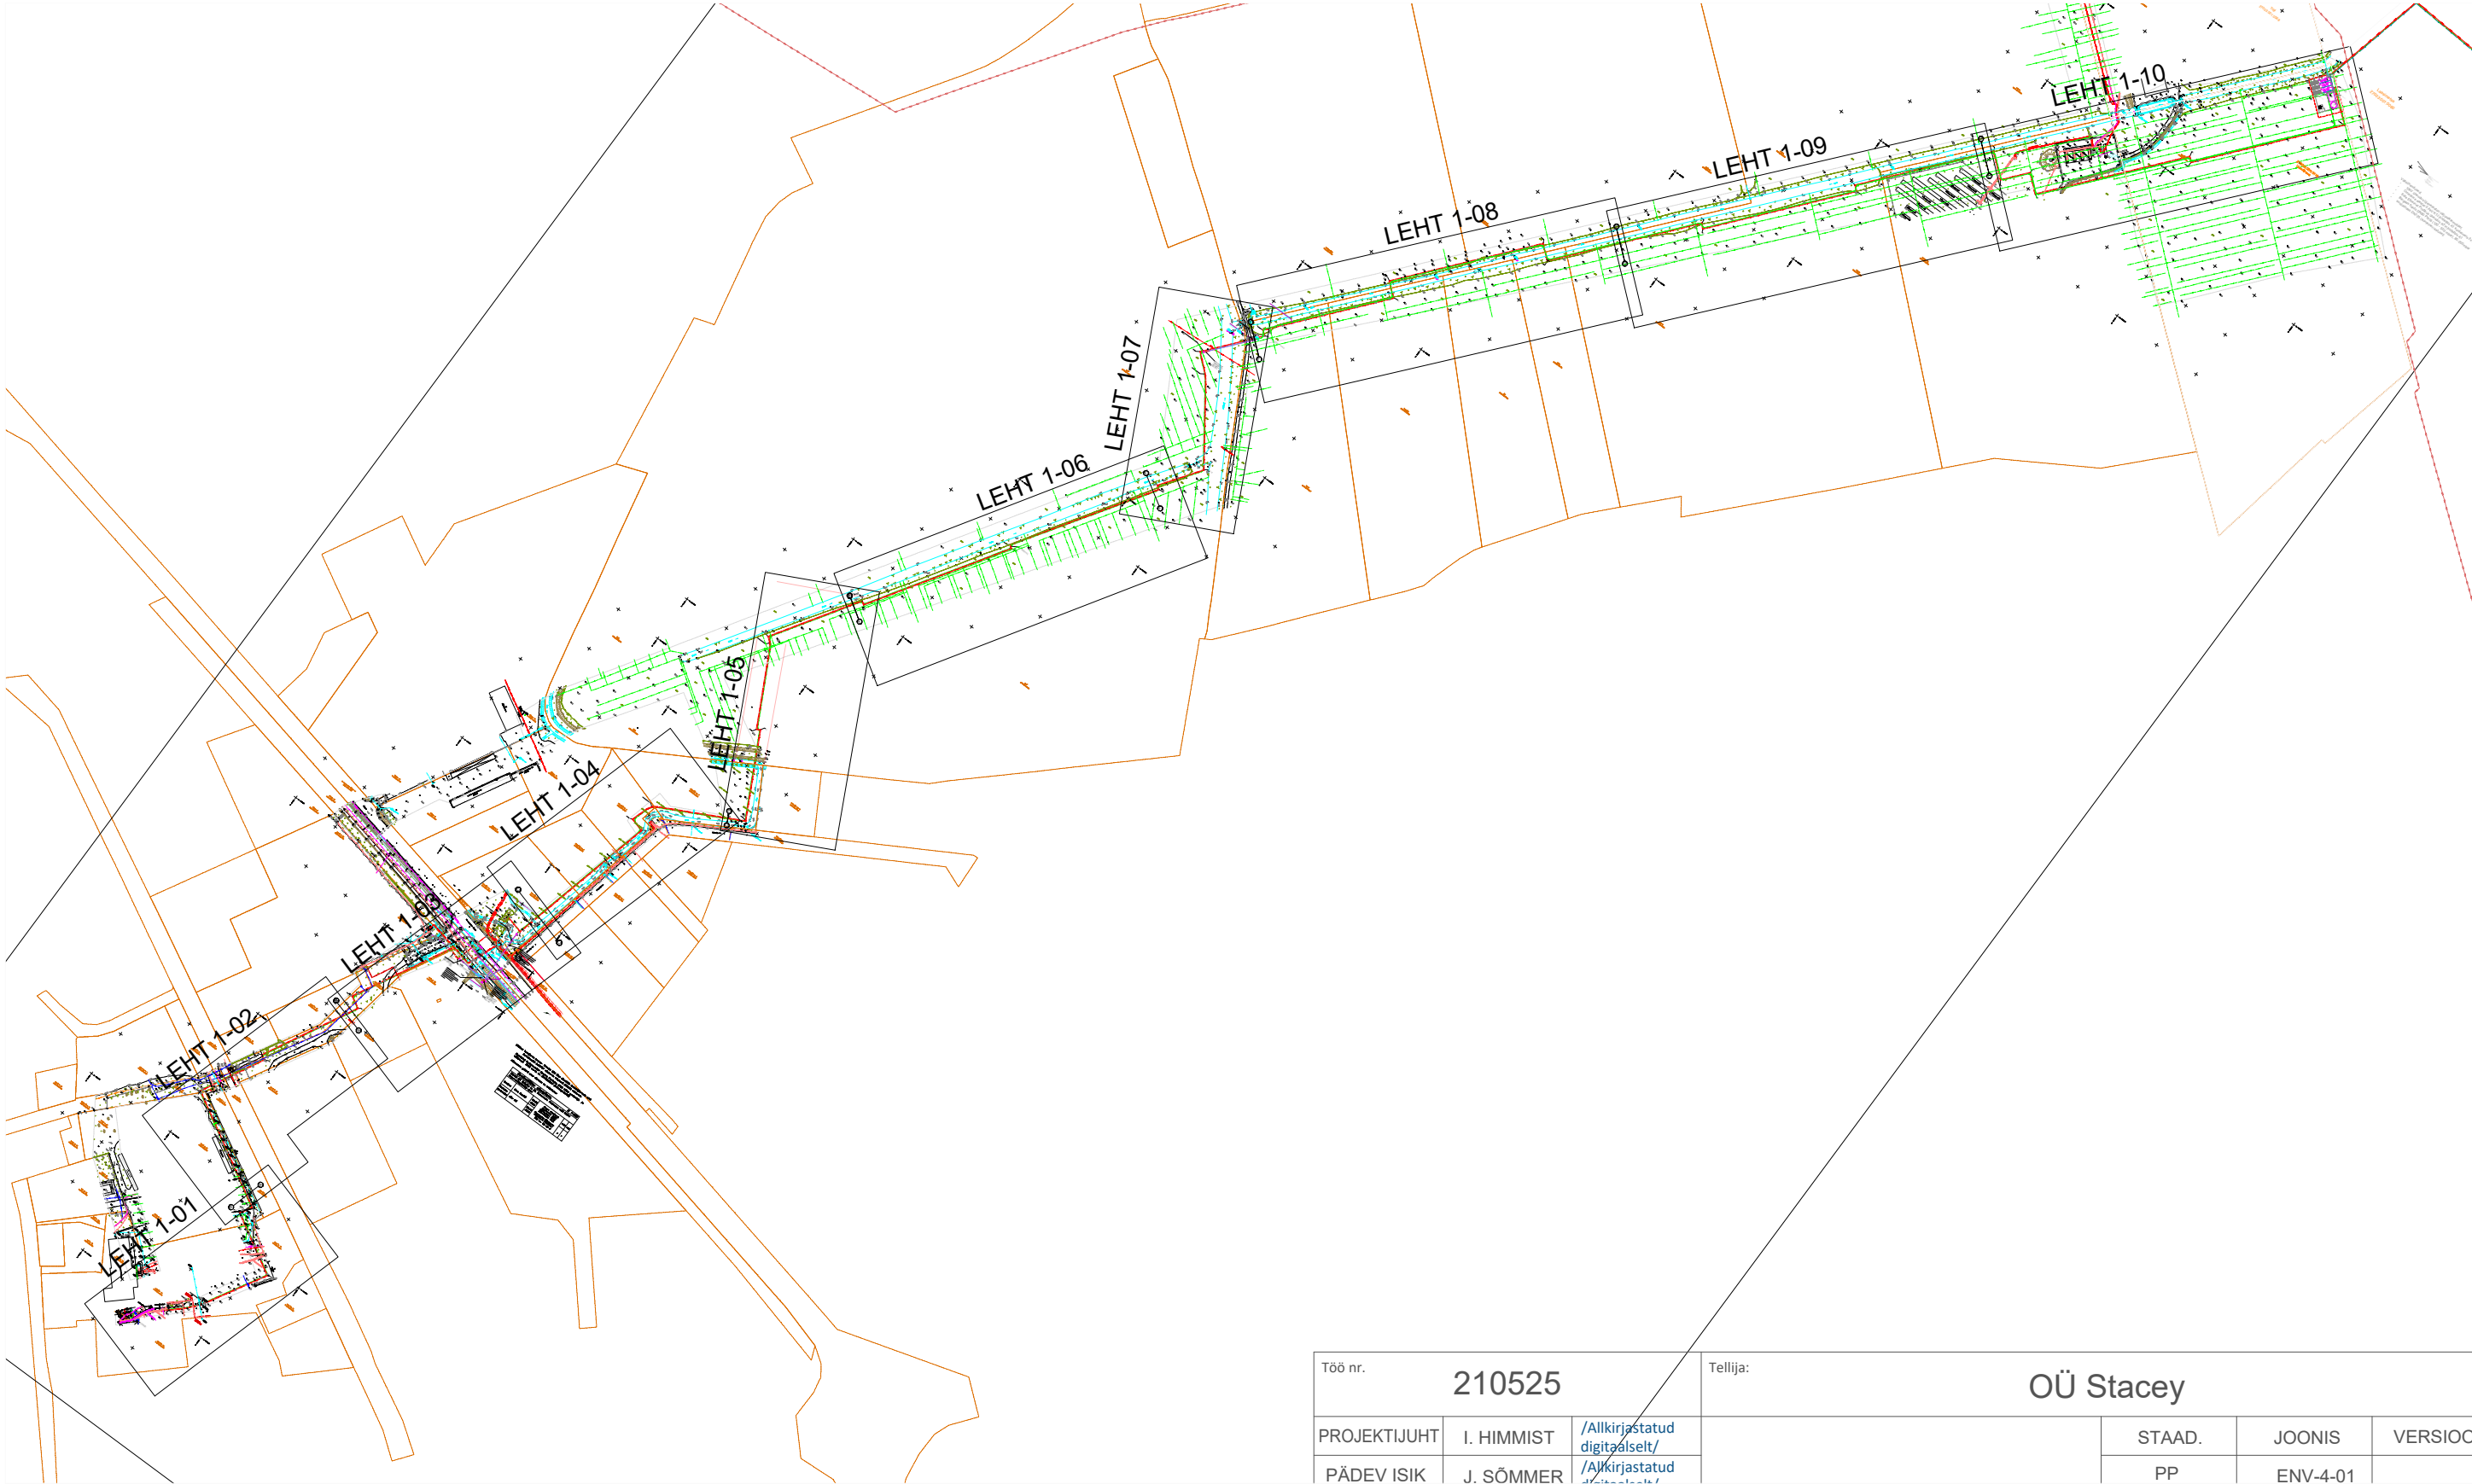

Töö nr. 210525			Tellija: OÜ Stacey			
PROJEKTIJUHT	I. HIMMIST	/Allkirjastatud digitaalselt/	SIKASSAARE CHP SIDEÜHENDUS KURESSAARE SOOJUSEGA JA ELA SA LIITUMINE	STAAD.	JOONIS	VERSIOON
PÄDEV ISIK	J. SÖMMER	/Allkirjastatud digitaalselt/		PP	ENV-4-01	
				Teede- ja liikluse projekteerimine EEP003326; ELK000027 Ehituslik projekteerimine EP10207096-0001 Elektripaigaldamise projekteerimine EL 10207096-0001 Muinsuskaitseameti tegevusluba E 203/2005-P		
Kuupäev	18.06.2025			Klotoid OÜ Reg kood 10207096 Tehnika 20, Kuressaare linn 93815, Saaremaa vald 453 3723 / 508 4489 klotoid@klotoid.ee		
			TRASSI SKEEM LEHTEDE JAOTUSEGA	