


## LEHTEDE PAIGUTUS

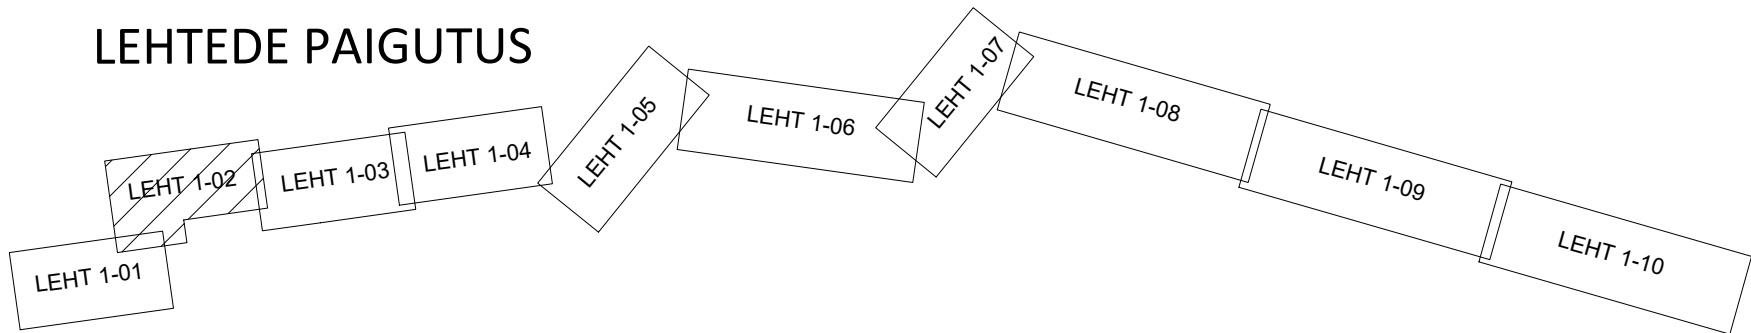

## Tingmärgid

- |  |   |  |  |   |                           |
|--|---|--|--|---|---------------------------|
|  | — | Projekteeritud Tellija mikrotorustik pinnases        |  | — | Projekteeritud jätkukaev  |
|  | — | Projekteeritud ELA SA mikrotorustik pinnases         |  | — | Projekteeritud markerpall |
|  | — | Projekteeritud mikrotorustik 750N kaitsetorus        |  | — | Projekteeritud märketulp  |
|  | — | Projekteeritud mikrotorustik 1250N läbipuurimistorus |  | — | Kinnistu piir             |
|  | — | Projekteeritud kinnise läbimineku stardikaevik       |  | — |                           |
|  | — | Projekteeritud kinnise läbimineku vastuvõtukaevik    |  | — |                           |
|  | — | Ristlõike 1-1 asukoht                                |  | — |                           |
|  | — | Projekteeritud soojustorustik                        |  | — |                           |

Alusplaaniks on Klotoid OÜ koostatud geodeetiline alusmöödistus  
(Töö nr. 57-24-G, märts 2025),  
koordinaadid L. EST '97 süsteemis kõrgused EH2000 süsteemis.

M 1 : 500

KLOTOID OÜ

210525

LEHT 1-02