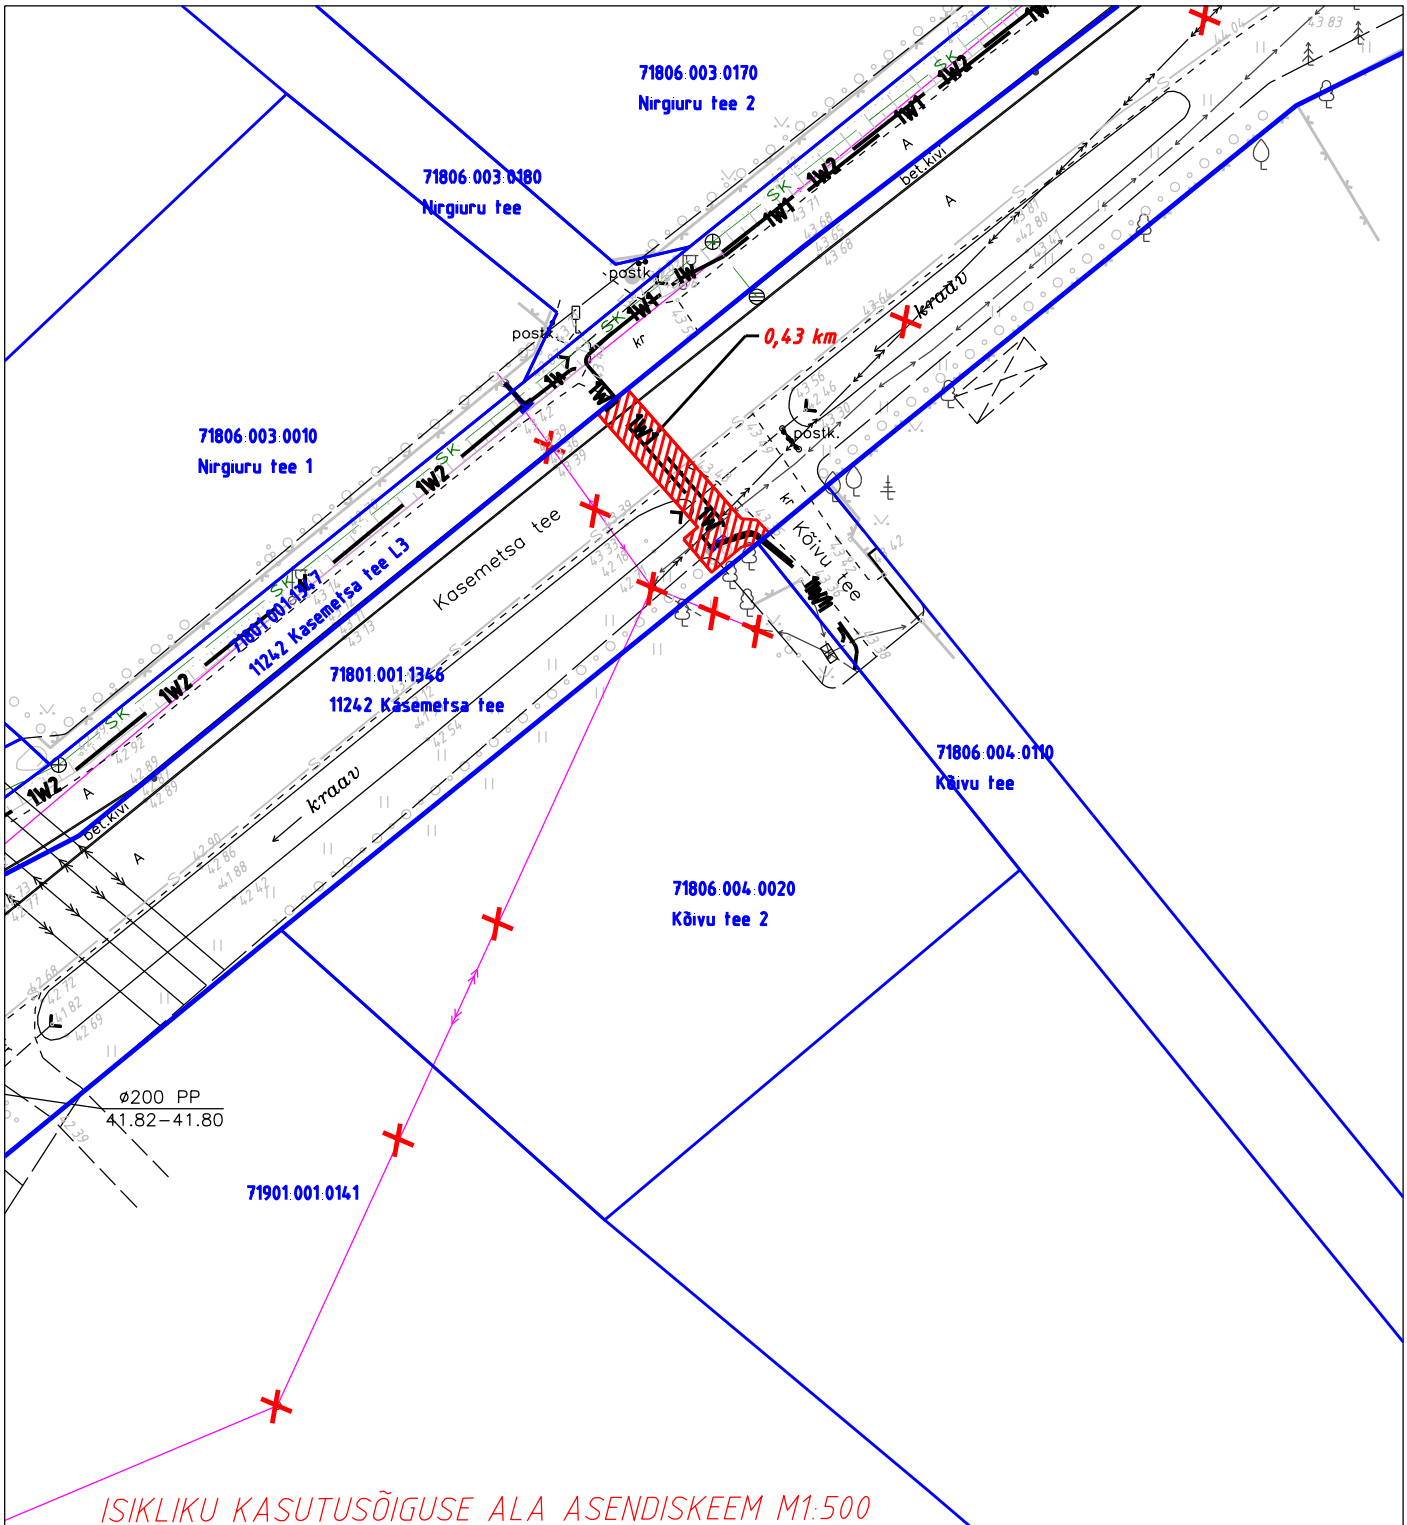

ISIKLIKU KASUTUSÕIGUSE ALA ASENDISKEEM M1:500
11242 Kasemetsa tee. Reg.nr.10548550 Plaan 2

TINGMÄRGID ASENDIPLAANIL:

1W1	Projekteeritud 0,4 kV kaablitrass
1W2	Projekteeritud 10 kV kaablitrass
	Projekteeritud liitumis- ja jaotuskilp
	Katastriüksuse piir
	Kasutusala

Kokku kasutusala: 38m²

Trassi pikkus: 17 m

Kaitsevööndid:

1. Elektri maakaabelliini kaitsevöönd on 1 m äärmisest kaablist.

Plaani koostas:

Jaanus Kaldoja, jaanus@stromtec.ee, 5534119

N