


Lõige 1-1

Sepa
63401:001:0423

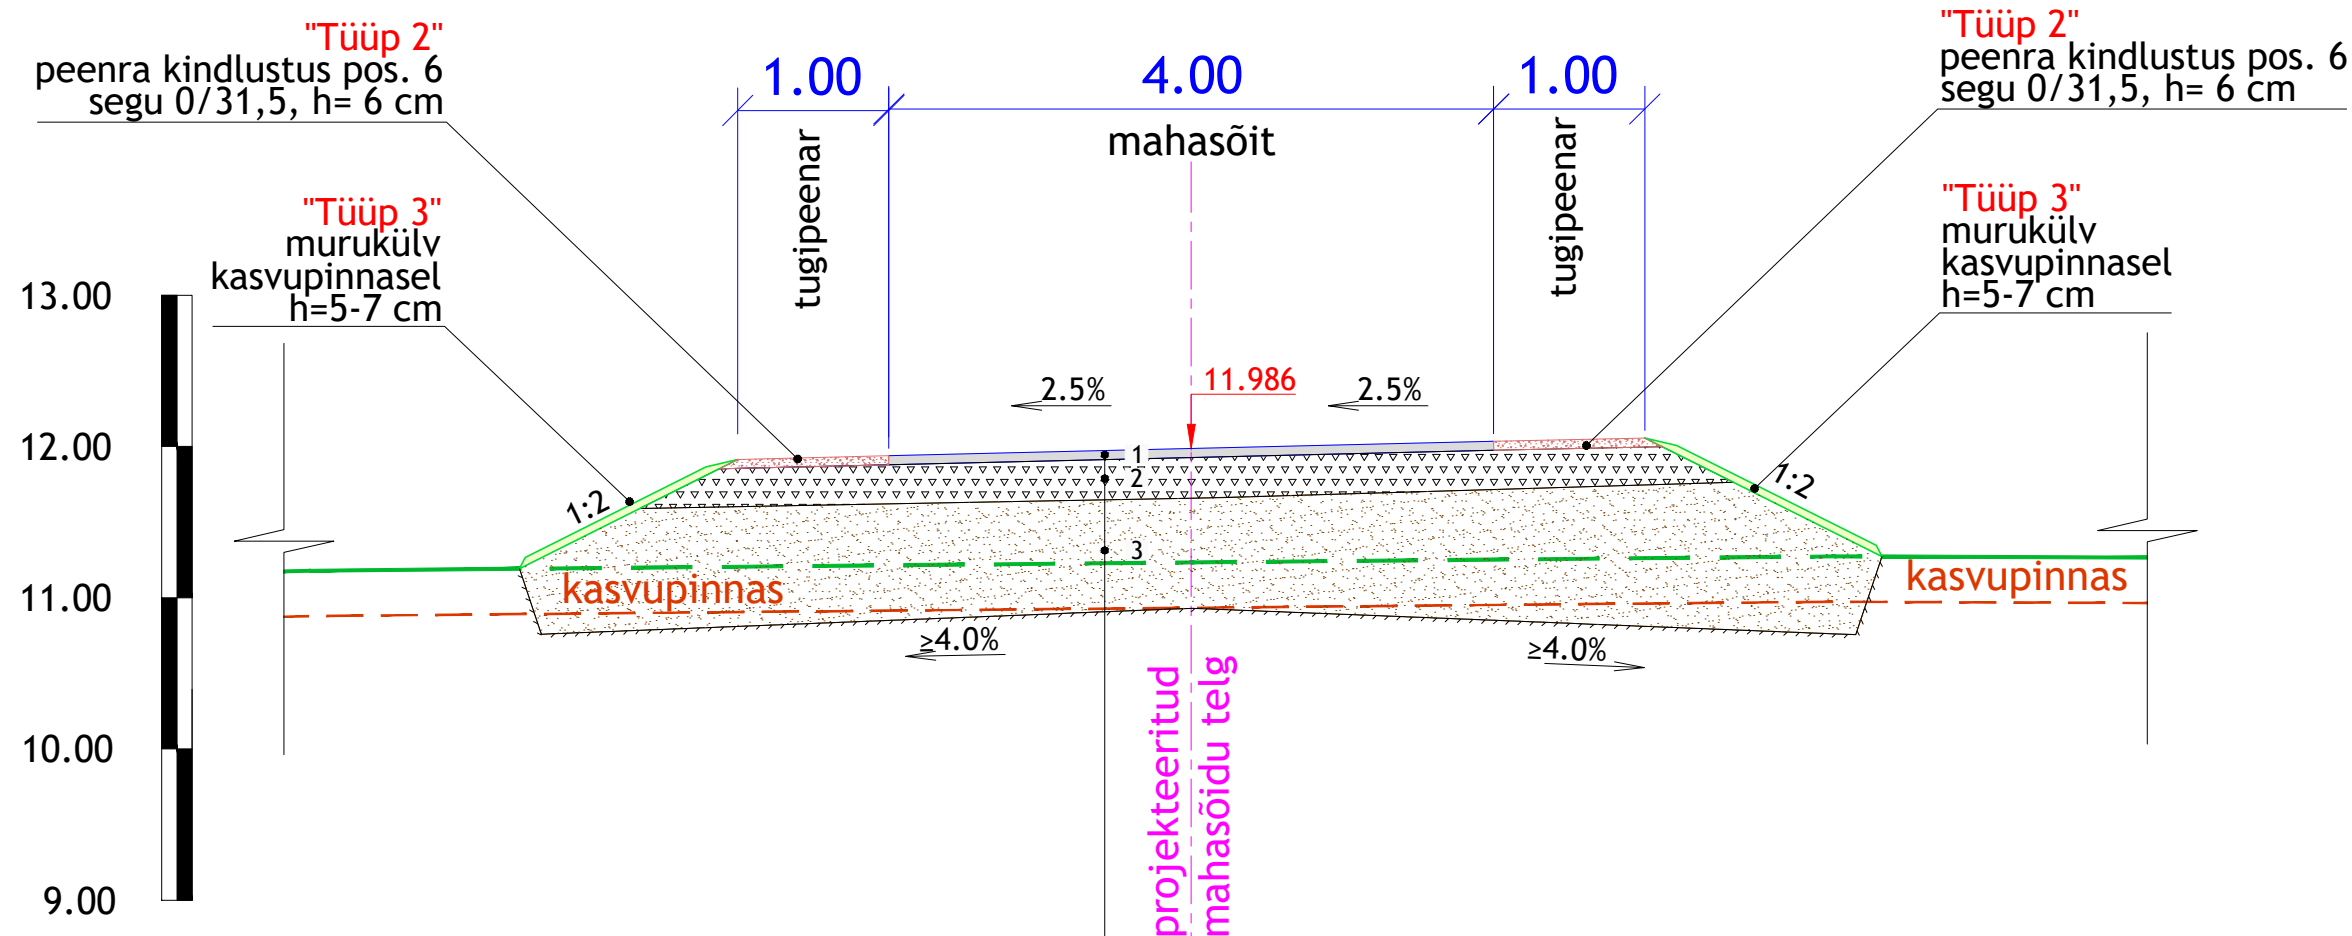

Sõidutee asfaltbetoon katend TÜÜP 1

1. asfaltbetoon AC 16 surf	h= 6 cm
2. killustikust alus fr 32/63	h= 25 cm
3. täitepinnas, $k \geq 0,5$ m/ööp	$h \geq 20$ cm*
olemasolev aluspinnas	

*kasvupinnas tuleb teekonstruktsioonide alt eemaldada

Teejoon OÜ			Projekti nimi:		
Teejoon OÜ Akadeemia tee 68-46 Tallinn 12614 Eesti tel +372 55667713 rolandlaugason@gmail.com reg: 1433760 MTR EEP003905, 03.10.2017			Sepa kinnistu ristumiskoht		
Projekti juht	Roland Laugason		Objekti asukoht:		
Projekteerija	Roland Laugason		Saare maakond, Saaremaa vald, Kahutsi küla, Sepa kinnistu Risti-Virtsu-Kuivastu-Kuressaare tee põhimaantee, tee nr 10 km 98.998		
			Joonise nimi:		
			Konstruktiivne ristlõige 1-1		
Faili nimi: 2532_PP_TL-6-01_loige.dwg			Töö nr:	Joonise tähis [nr - leht (lehti)]:	Staadium:
Koostatud / trükitud: 02.10.2025 / 02.10.2025			2532	TL-6-01	PP
			Möötkava:		1:50