


Isikliku kasutusõiguse seadmise plaan

IKÕ ala POS nr (plaanil)	Kinnistu registriosa nr	Katastriüksuse tunnus, nimi ja sihtotstarve	IKÕ ala pindala ruutmeetrites m2
POS1	6124450	61903:003:0729 90 Põlva-Karisilla tee Transpordimaa	36
POS2	6124450	61903:003:0729 90 Põlva-Karisilla tee Transpordimaa	53

Möötkava 1:500

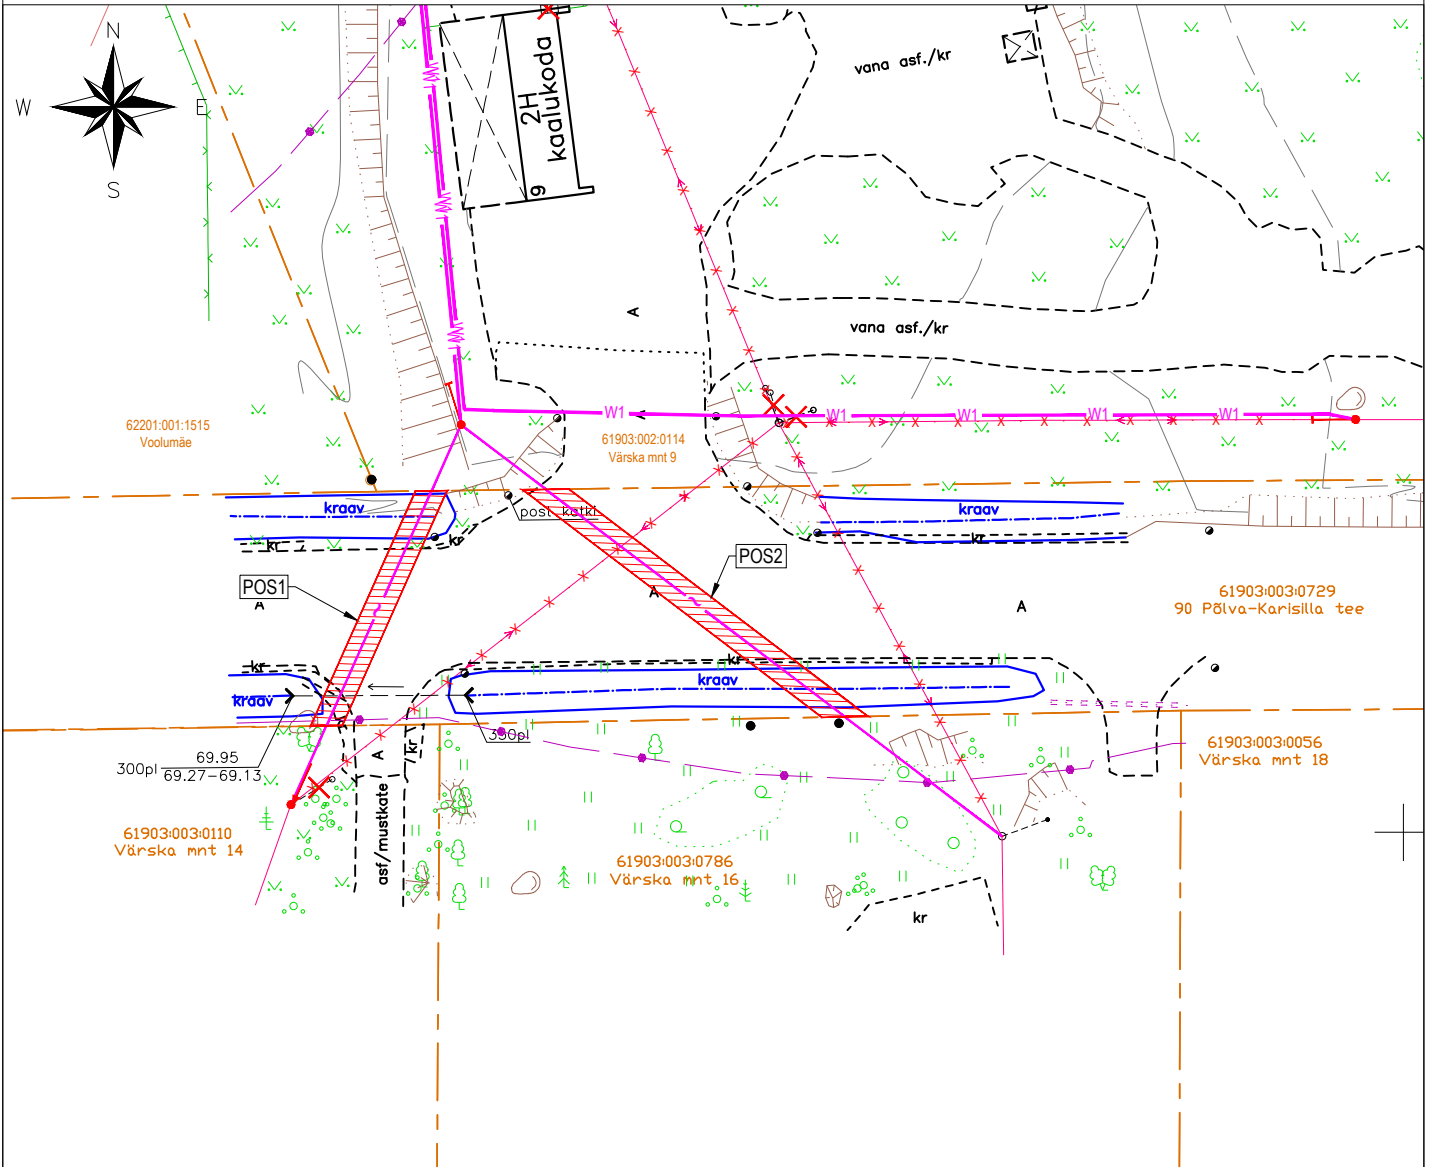

Kaitsevöönd on 1 m mõlemale poole äärmistest kaablitest (rippkeerdkaabel).

- IKÕ seadmise ala
- Katastriüksuse piir
- Projekteeritud 0,4 kV rippkeerdkaabel

Projekti nimi:	Värskas mnt 9 Elektrilevi OÜ elektrivõrkude ümberprojekteerimine
Objekti asukoht:	Põlva maakond, Põlva vald, Rosma küla, 90 Põlva-Karisilla tee
Projekti number:	2633
Plaanil koostaja:	Jonas Põlluveer
Kuupäev:	06.10.2026
Leht/formaat	Leht 1/A4