


ISIKLIKU KASUTUSÕIGUSEGA KOORMATAVA ALA PLAAN 1

Ida-Viru maakond, Narva-Jõesuu linn, Vaivara küla

13141 Sillamäe-Vaivara tee T2 (85101:001:0154)

M 1:500

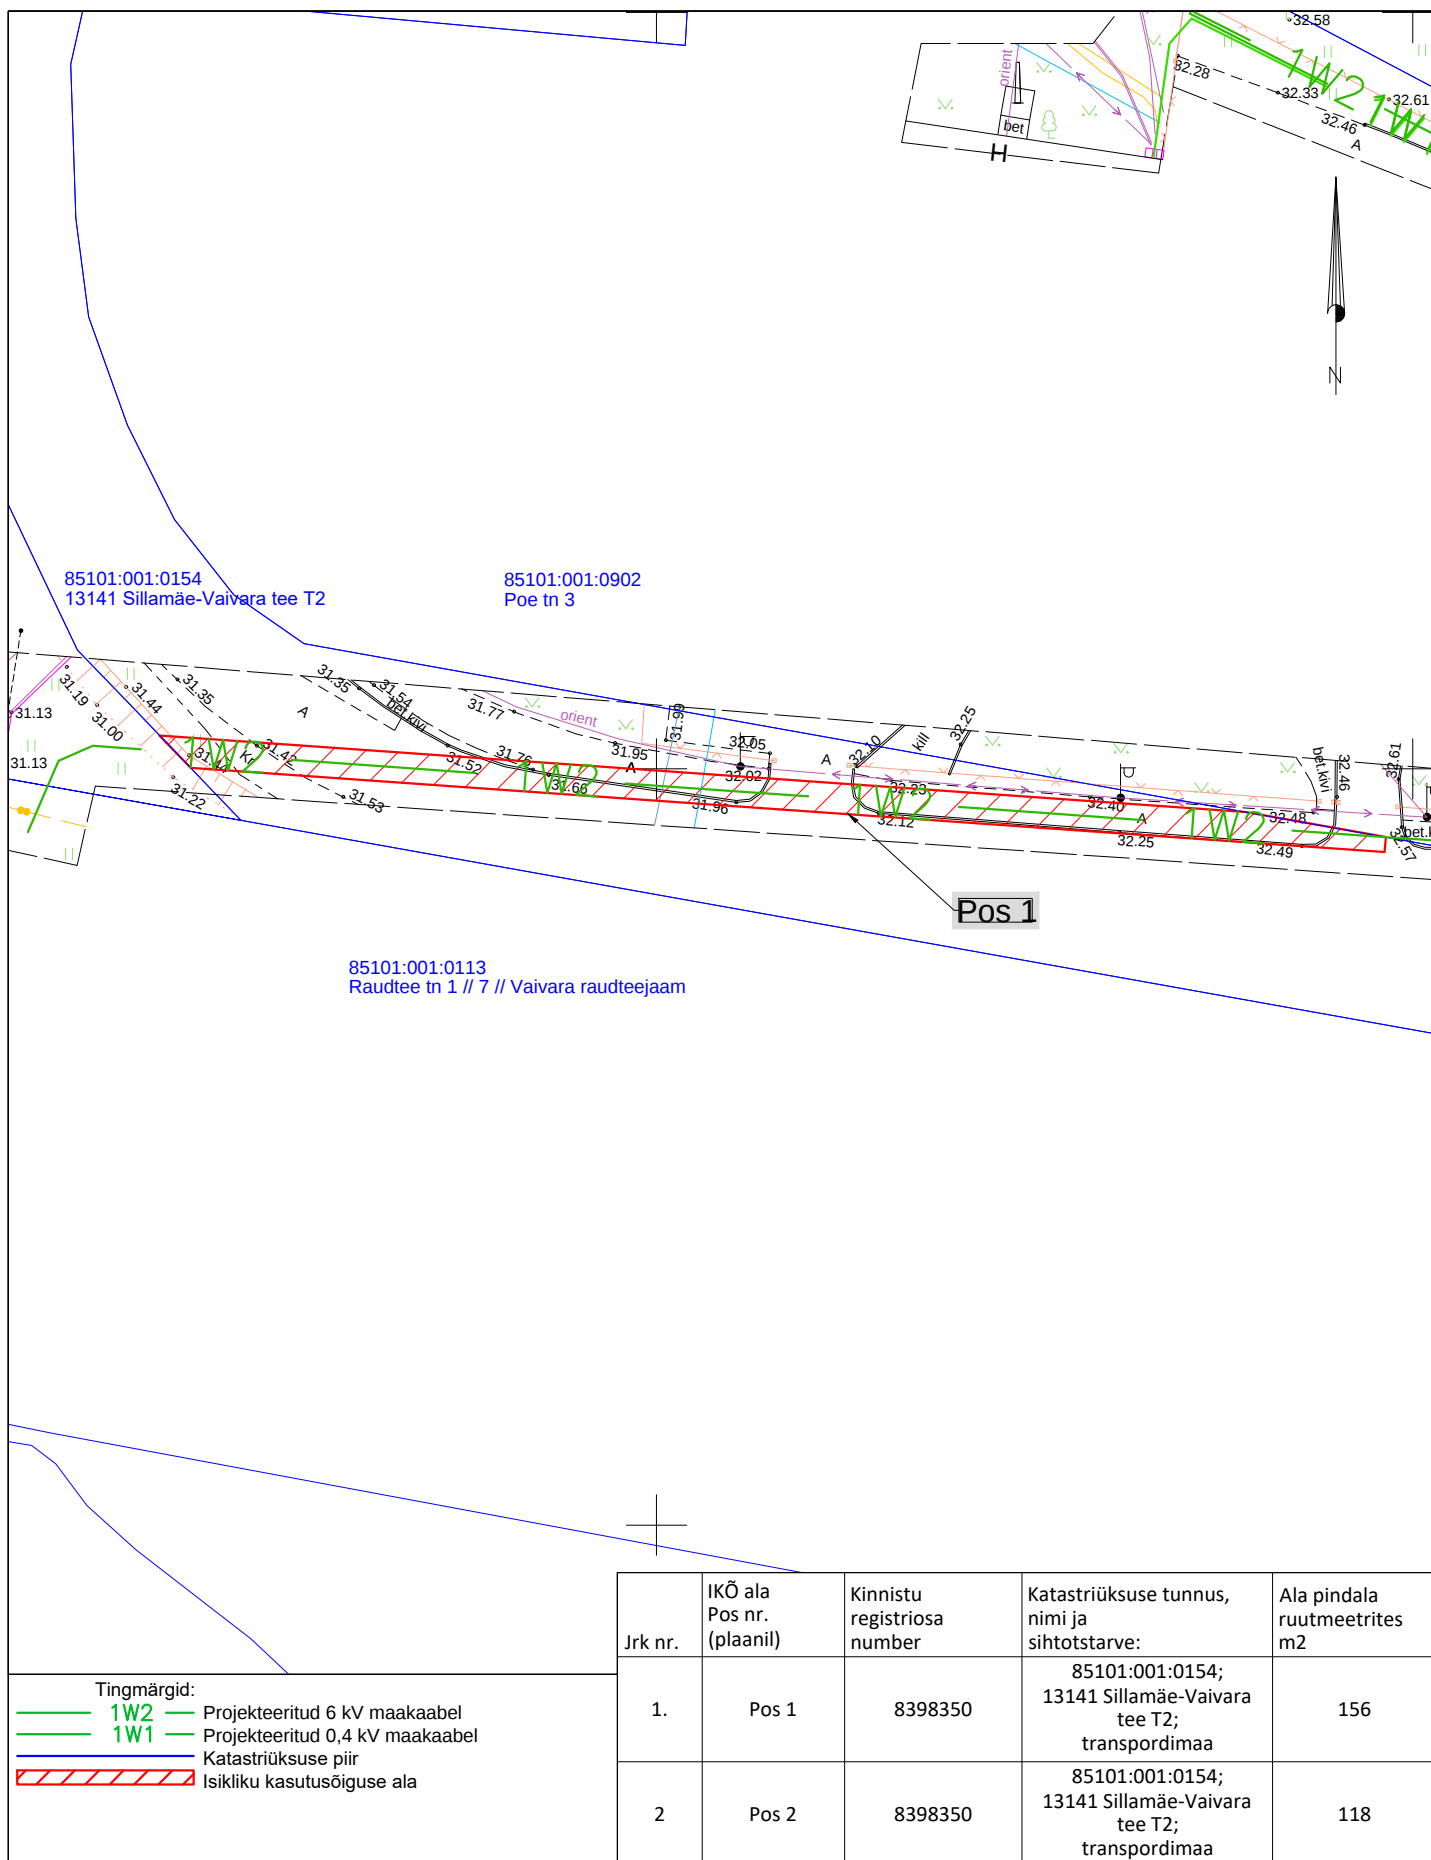

Koostas: Tarmo Tiits

Stromtec OÜ


Töö nr 25-92 "Vaivara raudteejaama elektriliitumine"

ISIKLIKU KASUTUSÕIGUSEGA KOORMATAVA ALA PLAAN 2

Ida-Viru maakond, Narva-Jõesuu linn, Vaivara küla

13141 Sillamäe-Vaivara tee T2 (85101:001:0154)

M 1:500

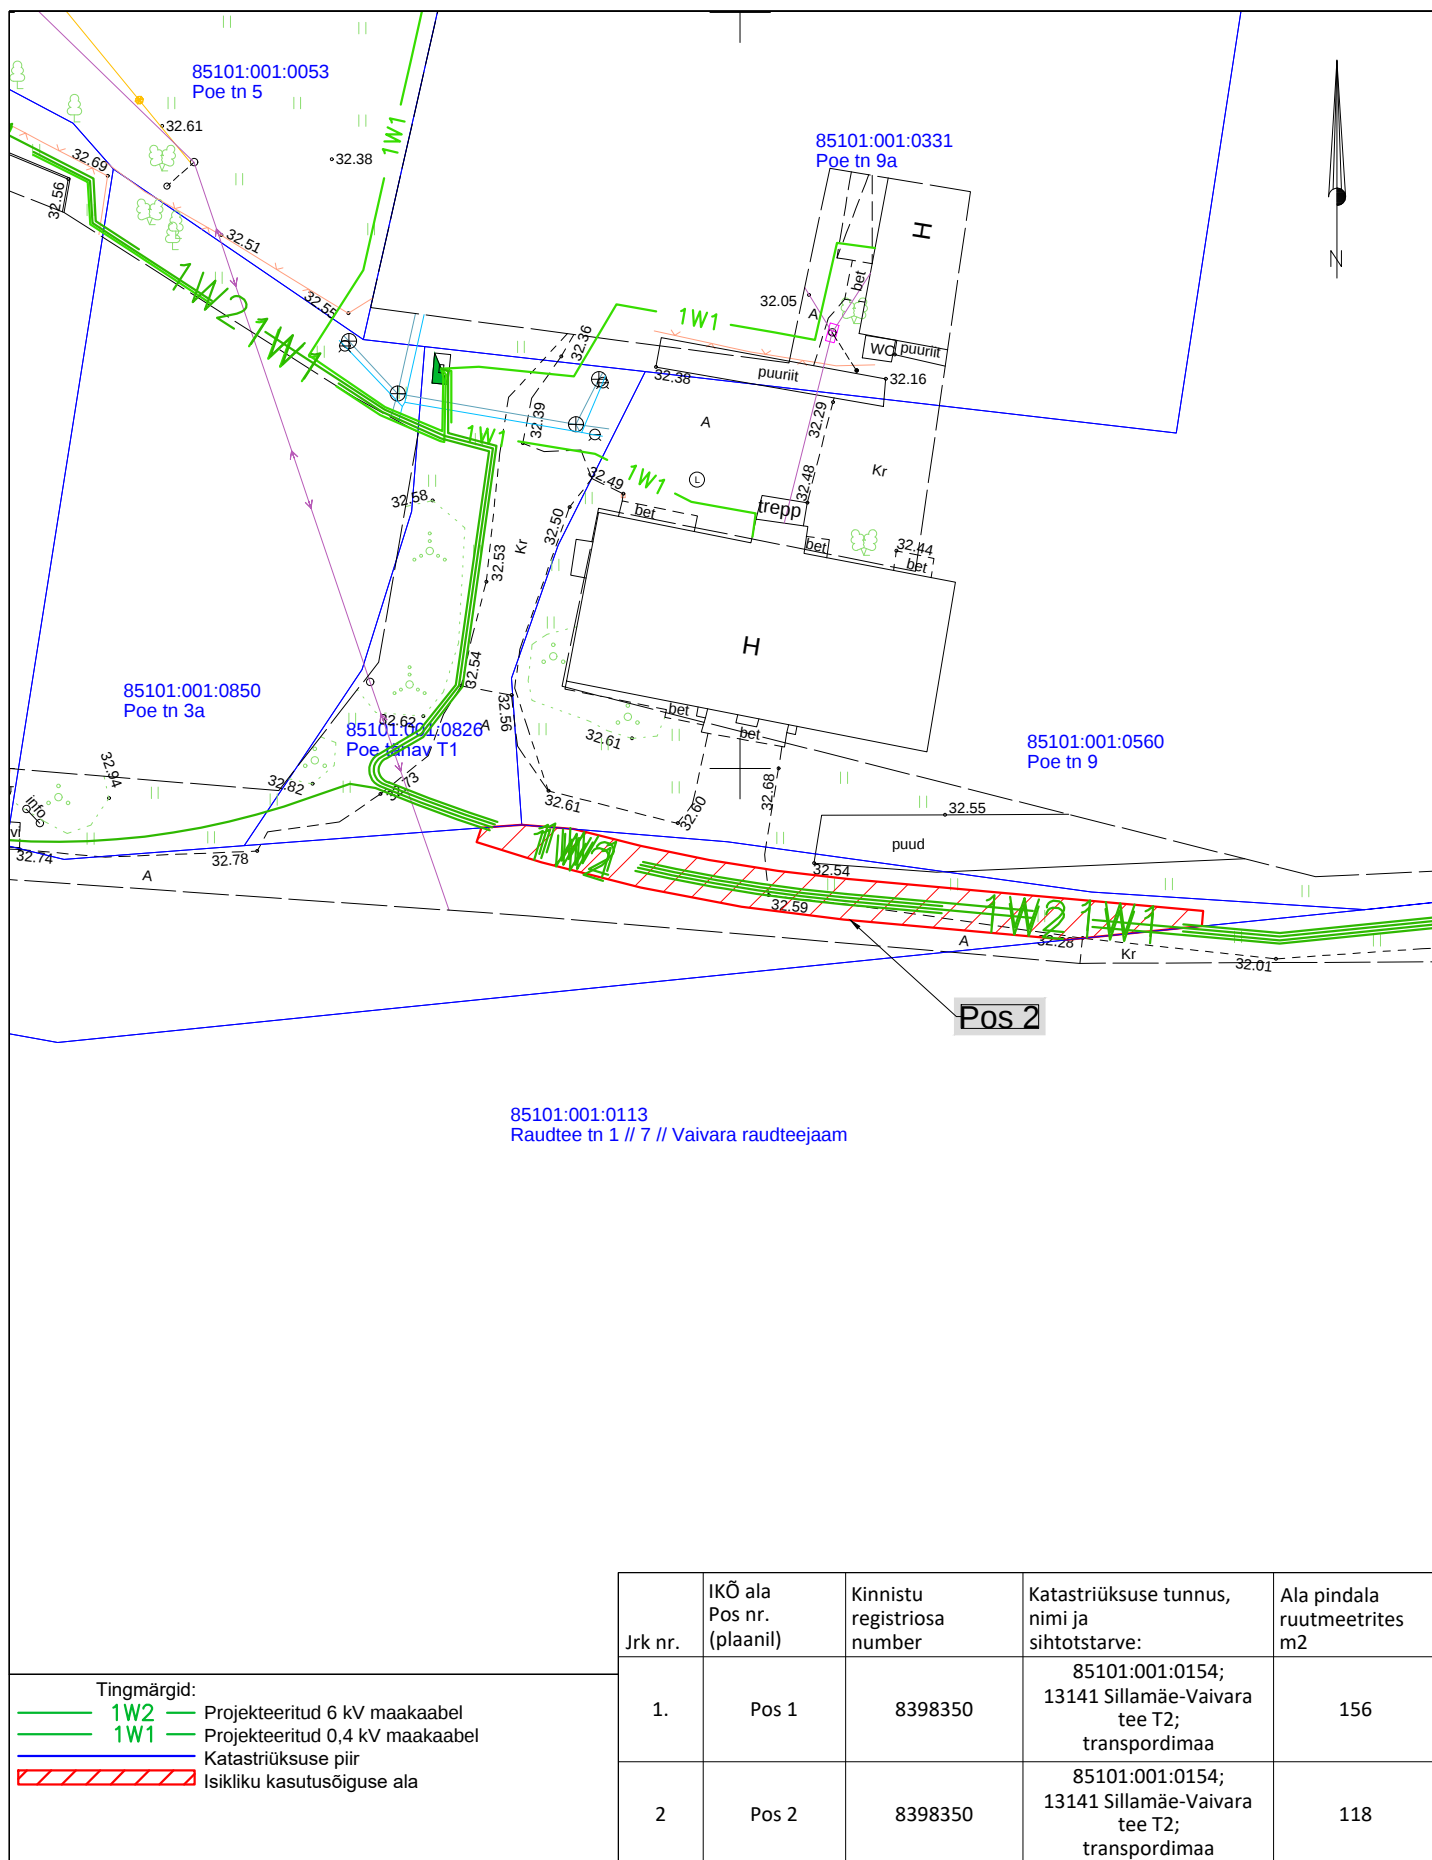

Jrk nr.	IKÕ ala Pos nr. (plaanil)	Kinnistu registriosia number	Katastriüksuse tunnus, nimi ja sihtotstarve:	Ala pindala ruutmeetrites m2
1.	Pos 1	8398350	85101:001:0154; 13141 Sillamäe-Vaivara tee T2; transpordimaa	156
2	Pos 2	8398350	85101:001:0154; 13141 Sillamäe-Vaivara tee T2; transpordimaa	118

Koostas: Tarmo Tiits

Stromtec OÜ

Töö nr 25-92 "Vaivara raudteejaama elektriliitumine"