
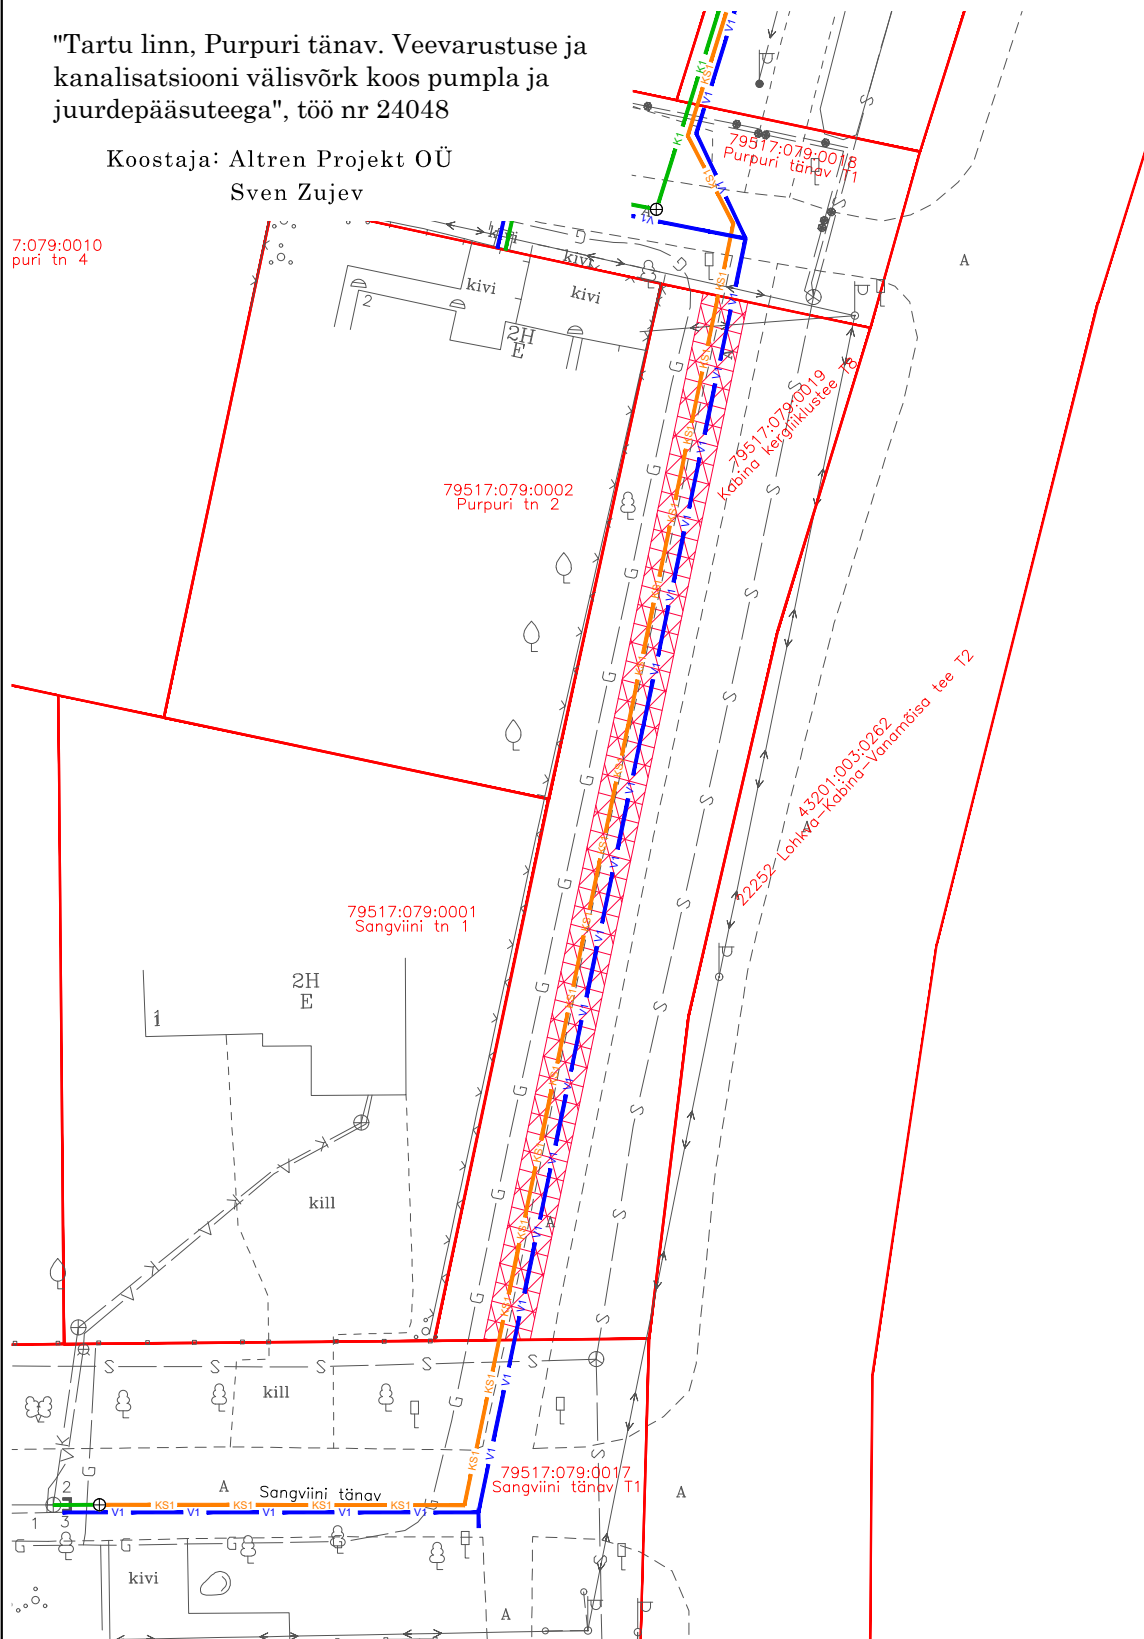


# Isikliku kasutusõiguse seadmise ala plaan

Mõõtkava 1:500 (A4)

"Tartu linn, Purpuri tänav. Veevarustuse ja kanalisatsiooni välisvõrk koos pumpla ja juurdepääsuteega", töö nr 24048

Koostaja: Altren Projekt OÜ  
Sven Zujev

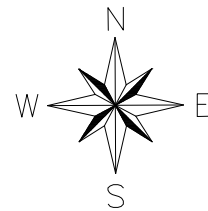

- Isikliku kasutusõiguse seadmise ala (Pos1)
- Katastriüksuse piir
- V1 - proj. veetorustik
- KS1 - proj. survekanalisatsioonitorustik

Jrk nr	IKÕ ala Pos nr (plaanil)	Kinnistu registriosade number	Katastriüksuse tunnus, nimi ja sihtotstarve	Ala pindala ruutmeetrites m <sup>2</sup>
1.	POS 1	5629350	79517:079:0019 Kabina kergliiklustee T8	211 m <sup>2</sup>