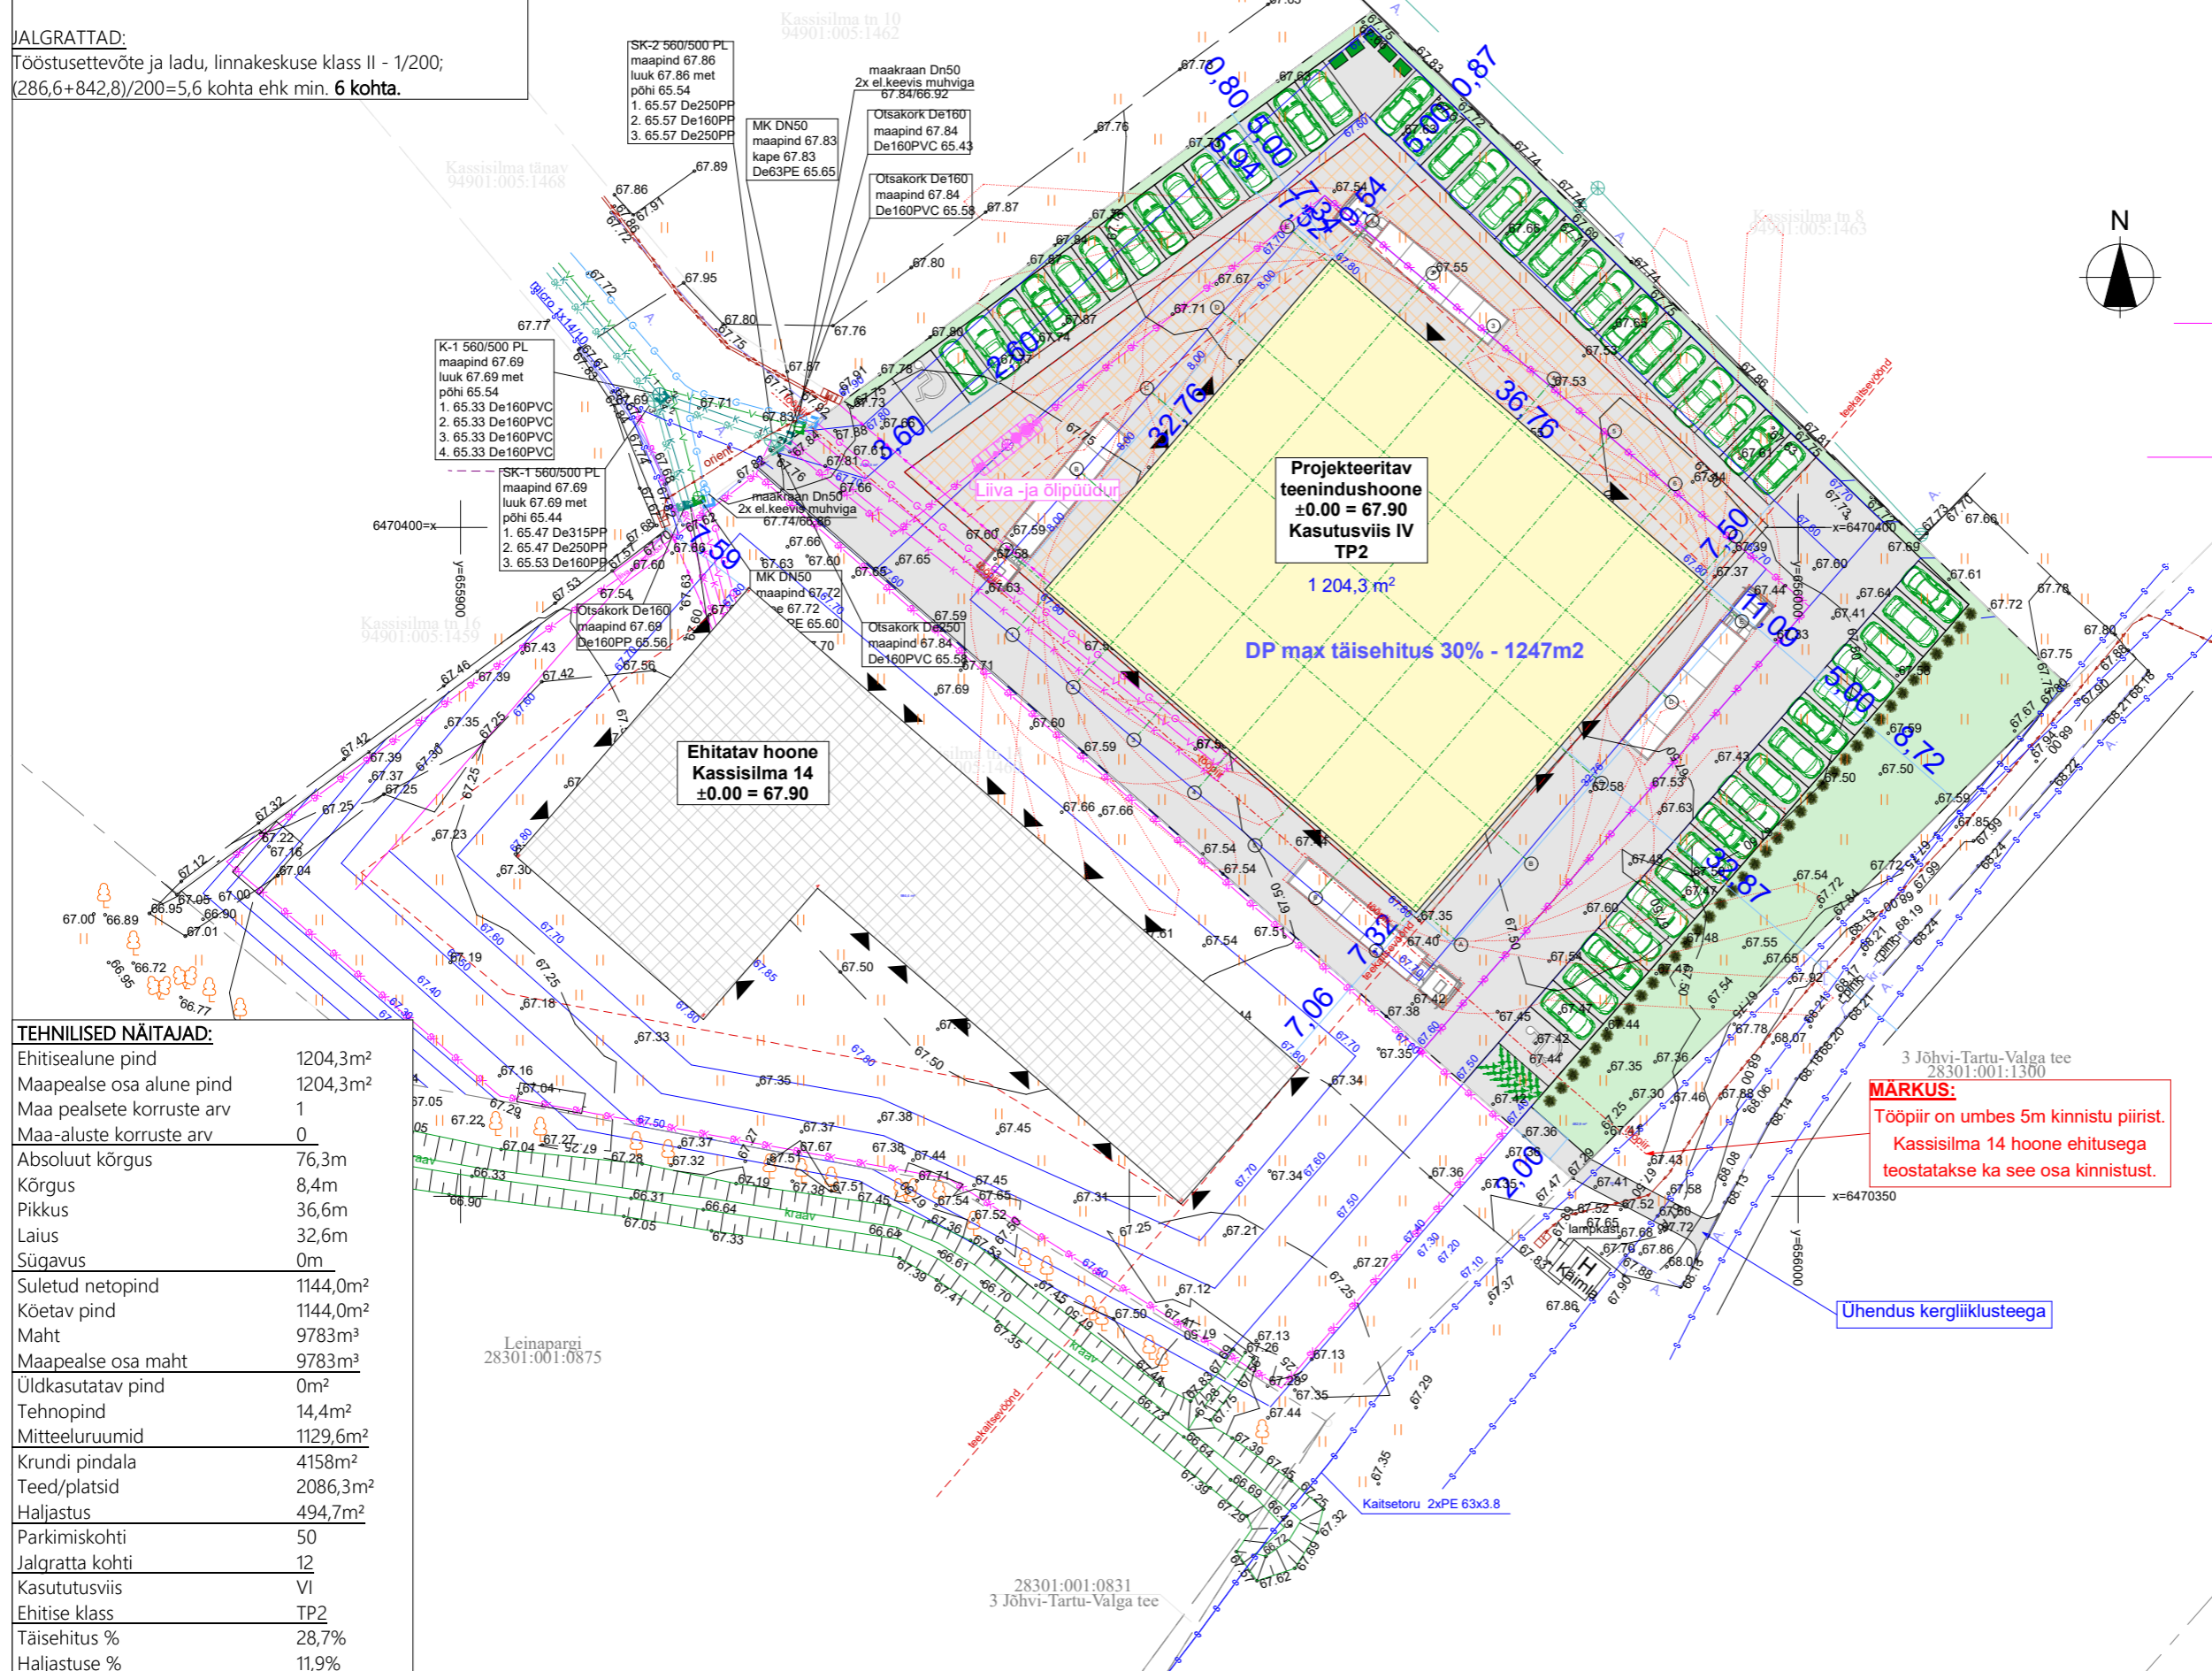


 
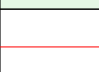
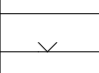


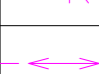







AUTOD:

Äri - 1/80;
Tööstus - 1/150
 $(408,7/80) + (715,1/150) = 9,87$ ehk min. **10 parkimiskohta**.
Kinnistul on võimalik parkida 50 autot.


Tööstusettevõtte ja ladu, linnakeskuse klass II - 1/200;
 $(286,6+842,8)/200=5,6$ kohta ehk min. **6 kohta**.

KOORDINAADID	
X	Y
1. 6470420.063	655965.176
2. 6470395.329	655943.694
3. 6470371.224	655971.447
4. 6470395.958	655992.929



	Projekteeritav hoone
	Betoonkivi
	Haljastus (muru)
	Krundipiir
	Võrkaed
	Projekteeritav veetrass
	Projekteeritav kanalisatsioonitrass
	Projekteeritav elektrikaabel
	Projekteeritav sadeveekanalisatsioon
	Projekteeritav Drenaaž
	Eemaldatav objekt
	Auto parkimiskoht
	Jalgratta parkimiskoht
	Sissepääs hoonesse
	Kõrghaljastus
	Prügikastid
	DP ehitusala
	Naabri hoone

Autoritadigast Arhitekt OÜ 2024. Projekti koostamine või loatamine ilma autori kirjaliku loata on seadusega keelatud.

arhitex  Tel: (+372) 53 900 820
info@arhitektiabi.ee

Arhitekt OÜ, Tamme puiestee 122, Tartu 50414

RK11293809, KMKR EE101086321, EEP000869

Tellija KT-Invest OÜ			
Arhitekt Inge-Ly Ansip			
Projekteerija Jengel Ansip			
Objekti aadress Kassisilma 12, Rāni alevik, Kambja vald		Objekti nimetus TEENINDUSHOONE	
Version v03	Staadium EP	Joonis ASENDIPLAAN	
Töö nr 2348	Kuupäev 22/03/2024	Mõõtkava 1:500	Joonise nr AS-4-01