


Isikliku kasutusõiguse ala plaan
Valga mk, Otepää vald, Arula küla, Soometsa kinnistu, reg. nr 2735050
M 1:500

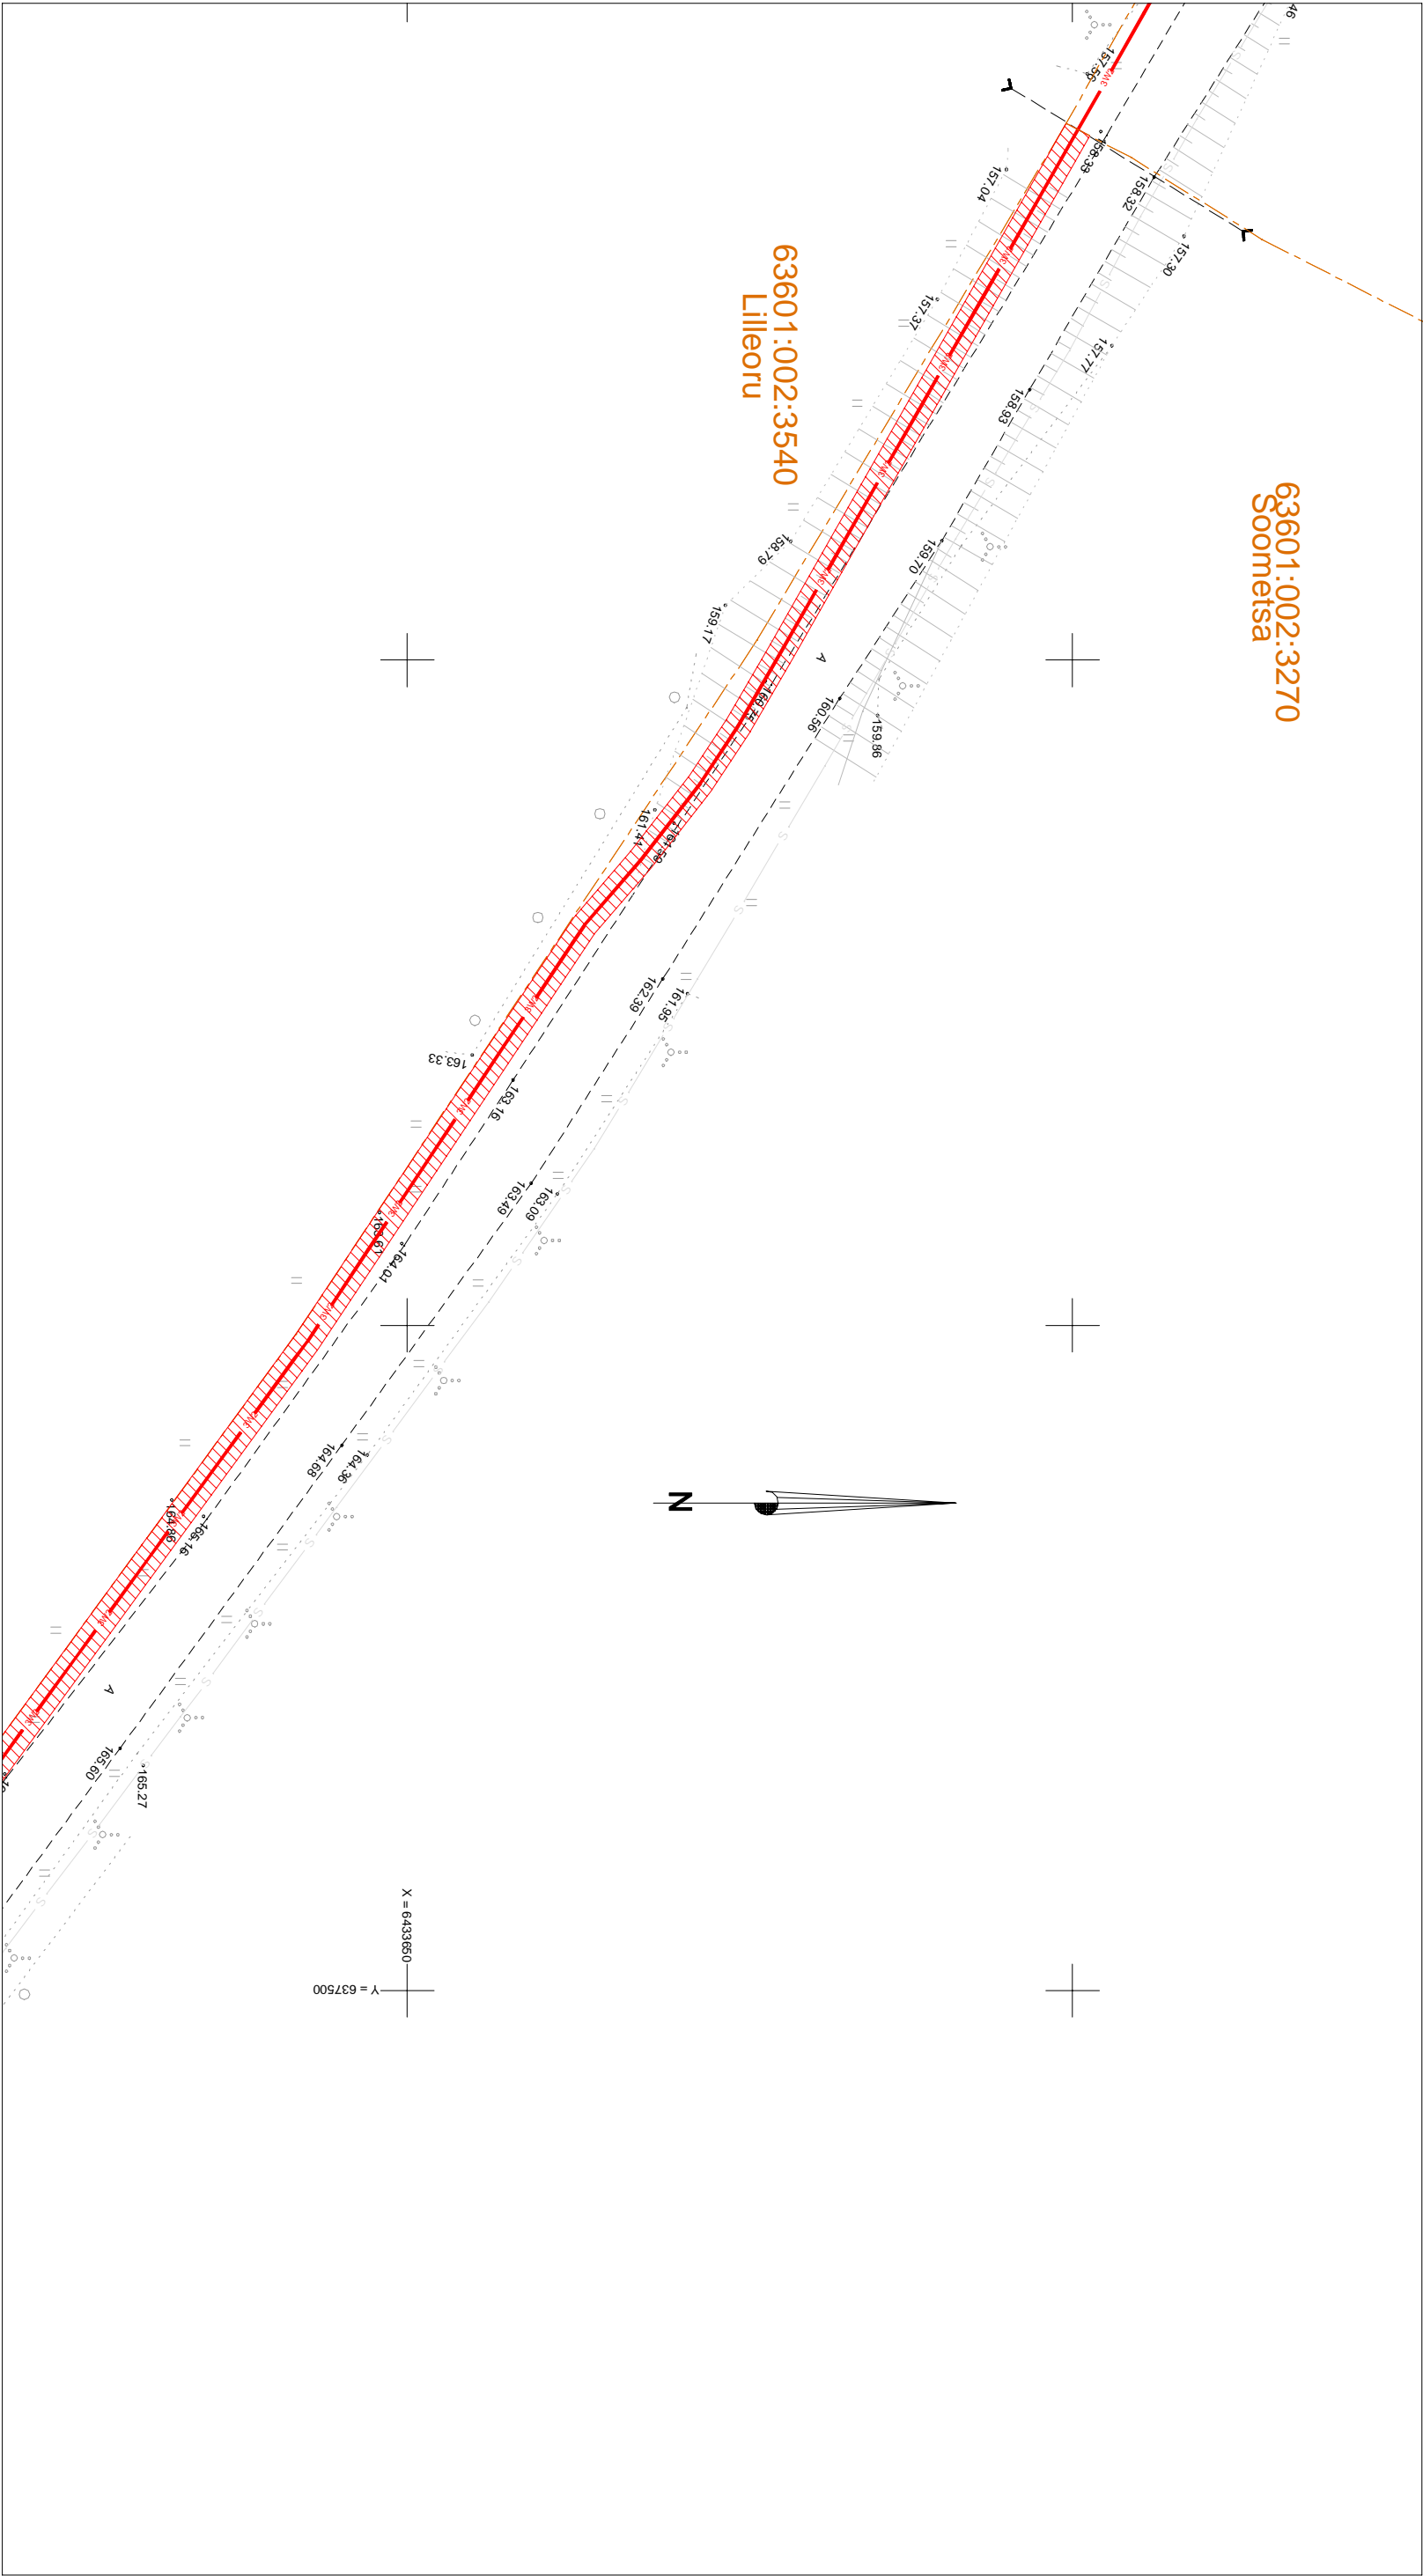

Kasutusõiguse ala. 10 kV maakabelliinid, kaitsevöönd 1m mõlemale poole kaablist; mast ja tugi, kaitsevöönd 1m tehnorajatisest. Kinnistu piir

Projekteeritavad 10 kV maakabelliinid

Projekteeritav tugi

Projekteeritav mast

Kasutusõiguse ala 647 m²
projekteeritava tehnorõngu pikkus 319 m
kaitsevöönd 1 m mõlemale poole telge.
Koostas: Keio Altoja
Leht: 1/3