


Isikliku kasutusõiguse ala plaan
Valga mk, Otepää vald, Arula küla, Soometsa kinnistu, reg. nr 2735050
M 1:500

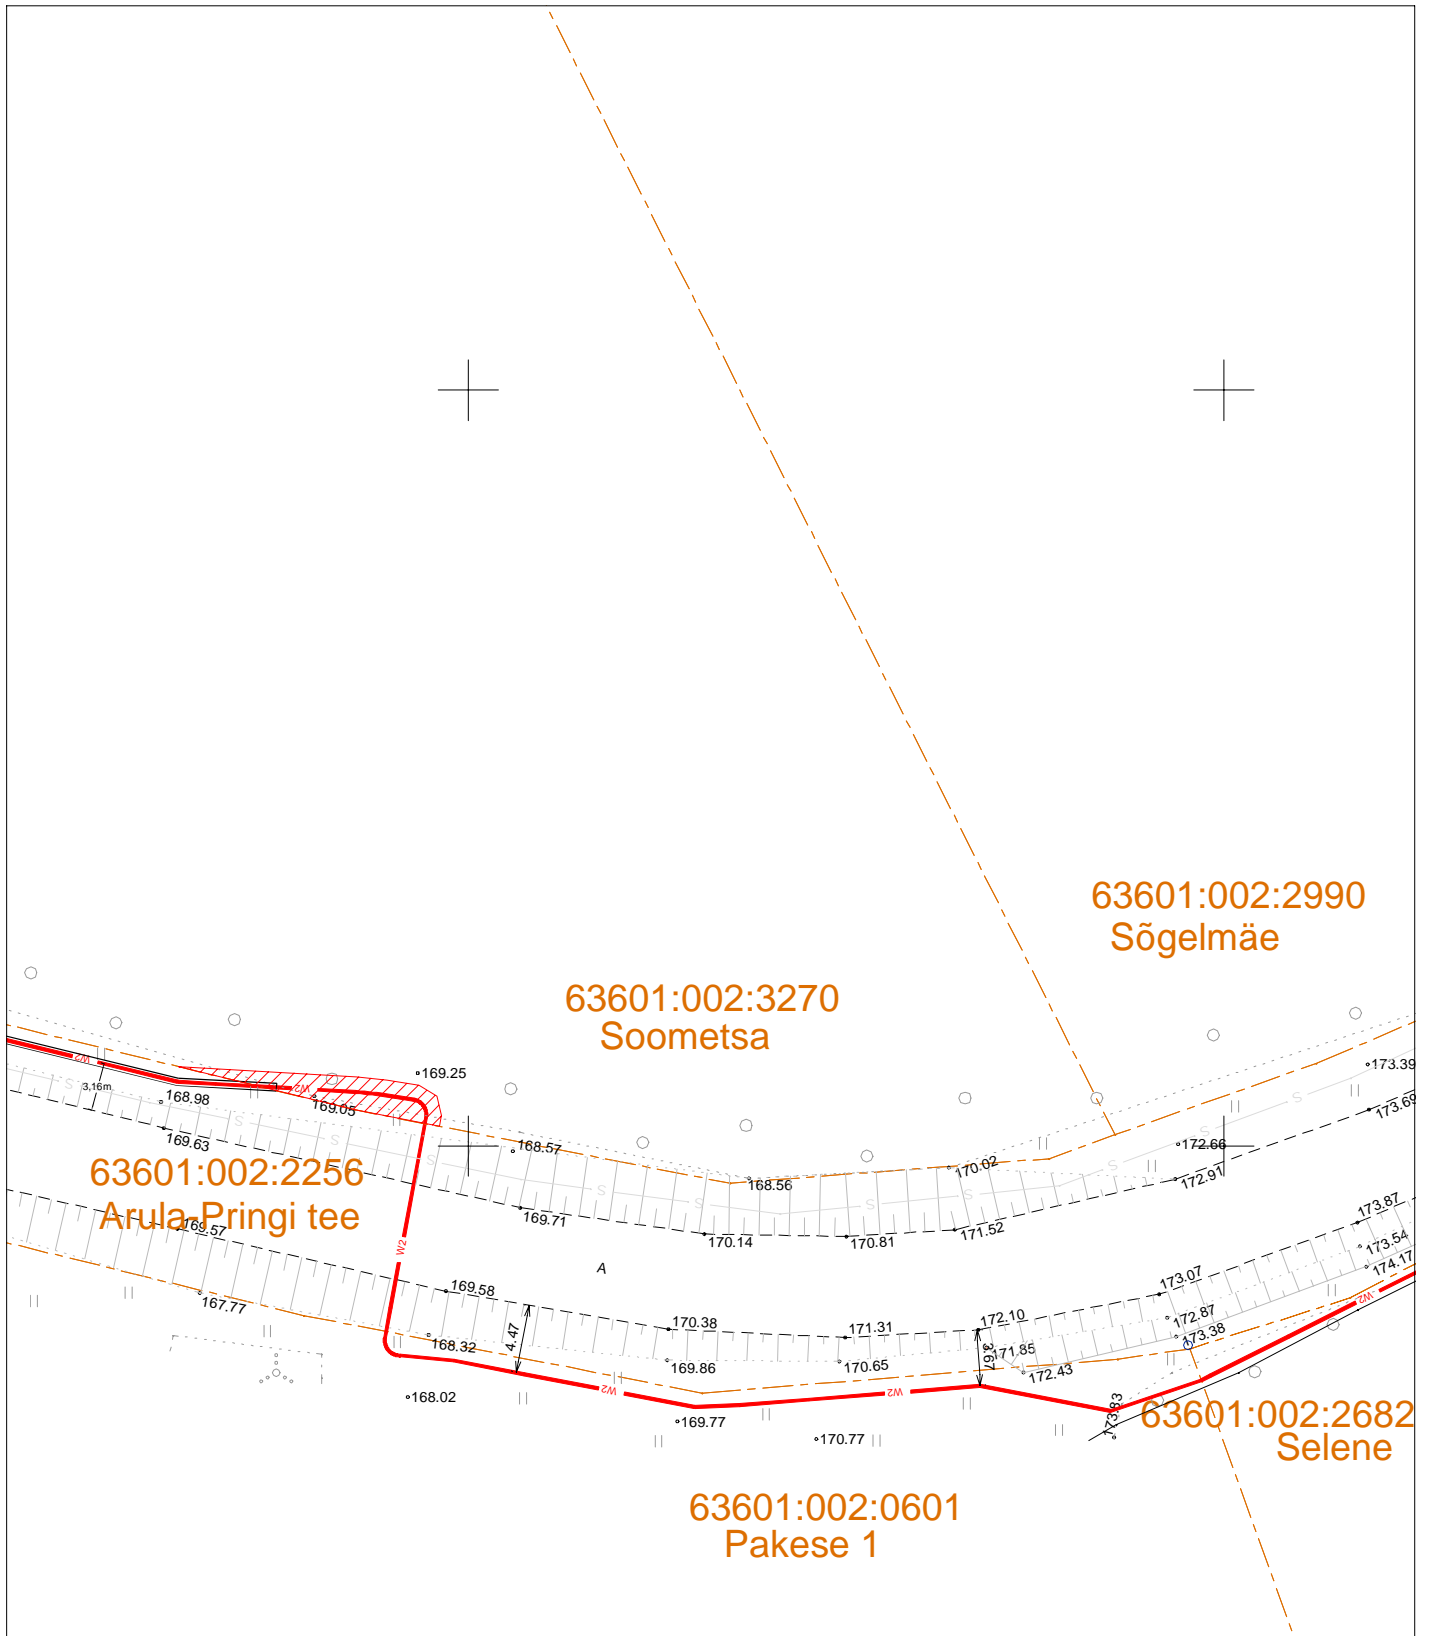

Kasutusõiguse ala. 10 kV maakaabelliinid, kaitsevöönd 1m mõlemale poole kaablist; mast ja tugi, kaitsevöönd 1m tehnoajatisest.



Kinnistu piir



Projekteeritavad 10 kV maakaabelliinid



Projekteeritav tugi



Projekteeritav mast

Kasutusõiguse ala 647 m²
projekteeritava tehnovõrgu pikkus 319 m
kaitsevöönd 1 m mõlemale poole telge.

Koostas: Keio Altoja

Leht: 3/3