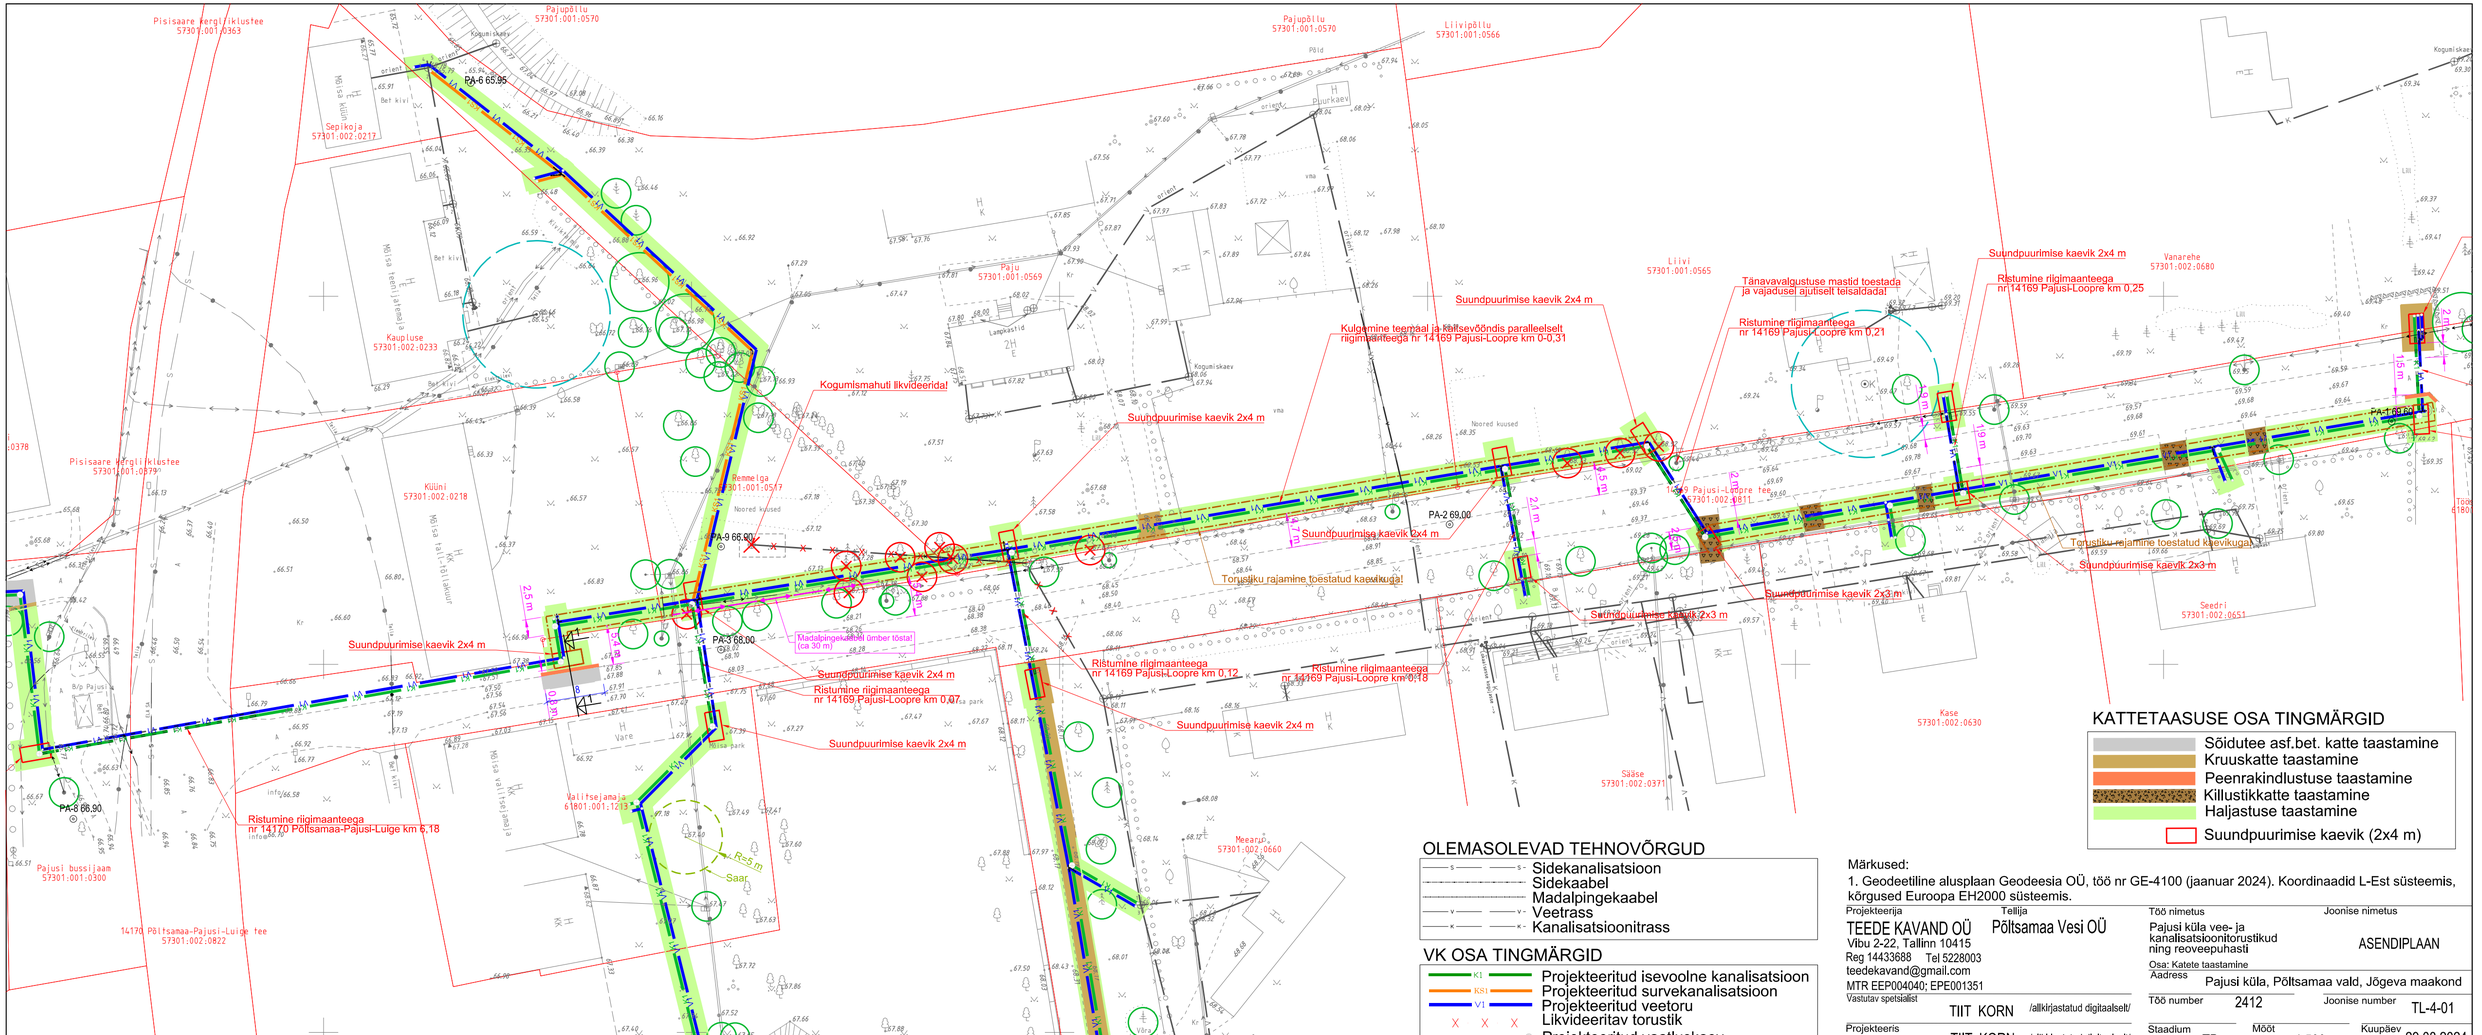

KATTETAASUSE OSA TINGMÄRGID

- Sõidutee asf.bet. katte taastamine
- Kruuskatte taastamine
- Peenrakindlustuse taastamine
- Killustikkatte taastamine
- Haljastuse taastamine
- Suundpuurimise kaevik (2x4 m)

OLEMASOLEVAD TEHNOVÕRGUD

- Sidekanalisatsioon
- Sidekaabel
- Madalpingekaabel
- Veetrass
- Kanalisatsioonitrass

VK OSA TINGMÄRGID

- K1 — Projekteeritud isevoolne kanalisatsioon
- KS1 — Projekteeritud survekanalisatsioon
- V1 — Projekteeritud veetoru
- X X X — Likvideeritav torustik
- Projekteeritud vaatluskaev

Märkused:

1. Geodeetiline alusplaan Geodeesia OÜ, töö nr GE-4100 (jaanuar 2024). Koordinaadid L-Est süsteemis, kõrgused Euroopa EH2000 süsteemis.

Projekteerija	Tellija	Töö nimetus	Joonise nimetus
TEEDE KAVAND OÜ Viru 2-22, Tallinn 10415 Reg 14433688 Tel 5228003 teedekavand@gmail.com MTR EEP004040; EPE001351	Põltsamaa Vesi OÜ	Pajusi küla vee- ja kanalisatsioonitorustikud ning reoveepuhasti Osa: Katete taastamine	ASENDIPLAAN
Vastutav spetsialist: TIIT KORN /allkirjastatud digitaalselt/		Aadress: Pajusi küla, Põltsamaa vald, Jõgeva maakond	
Projekteeris: TIIT KORN /allkirjastatud digitaalselt/		Töö number: 2412	Joonise number: TL-4-01
		Staadium: TP	Mõõt: 1:500
			Kuupäev: 29.08.2024