


Joonis: 1

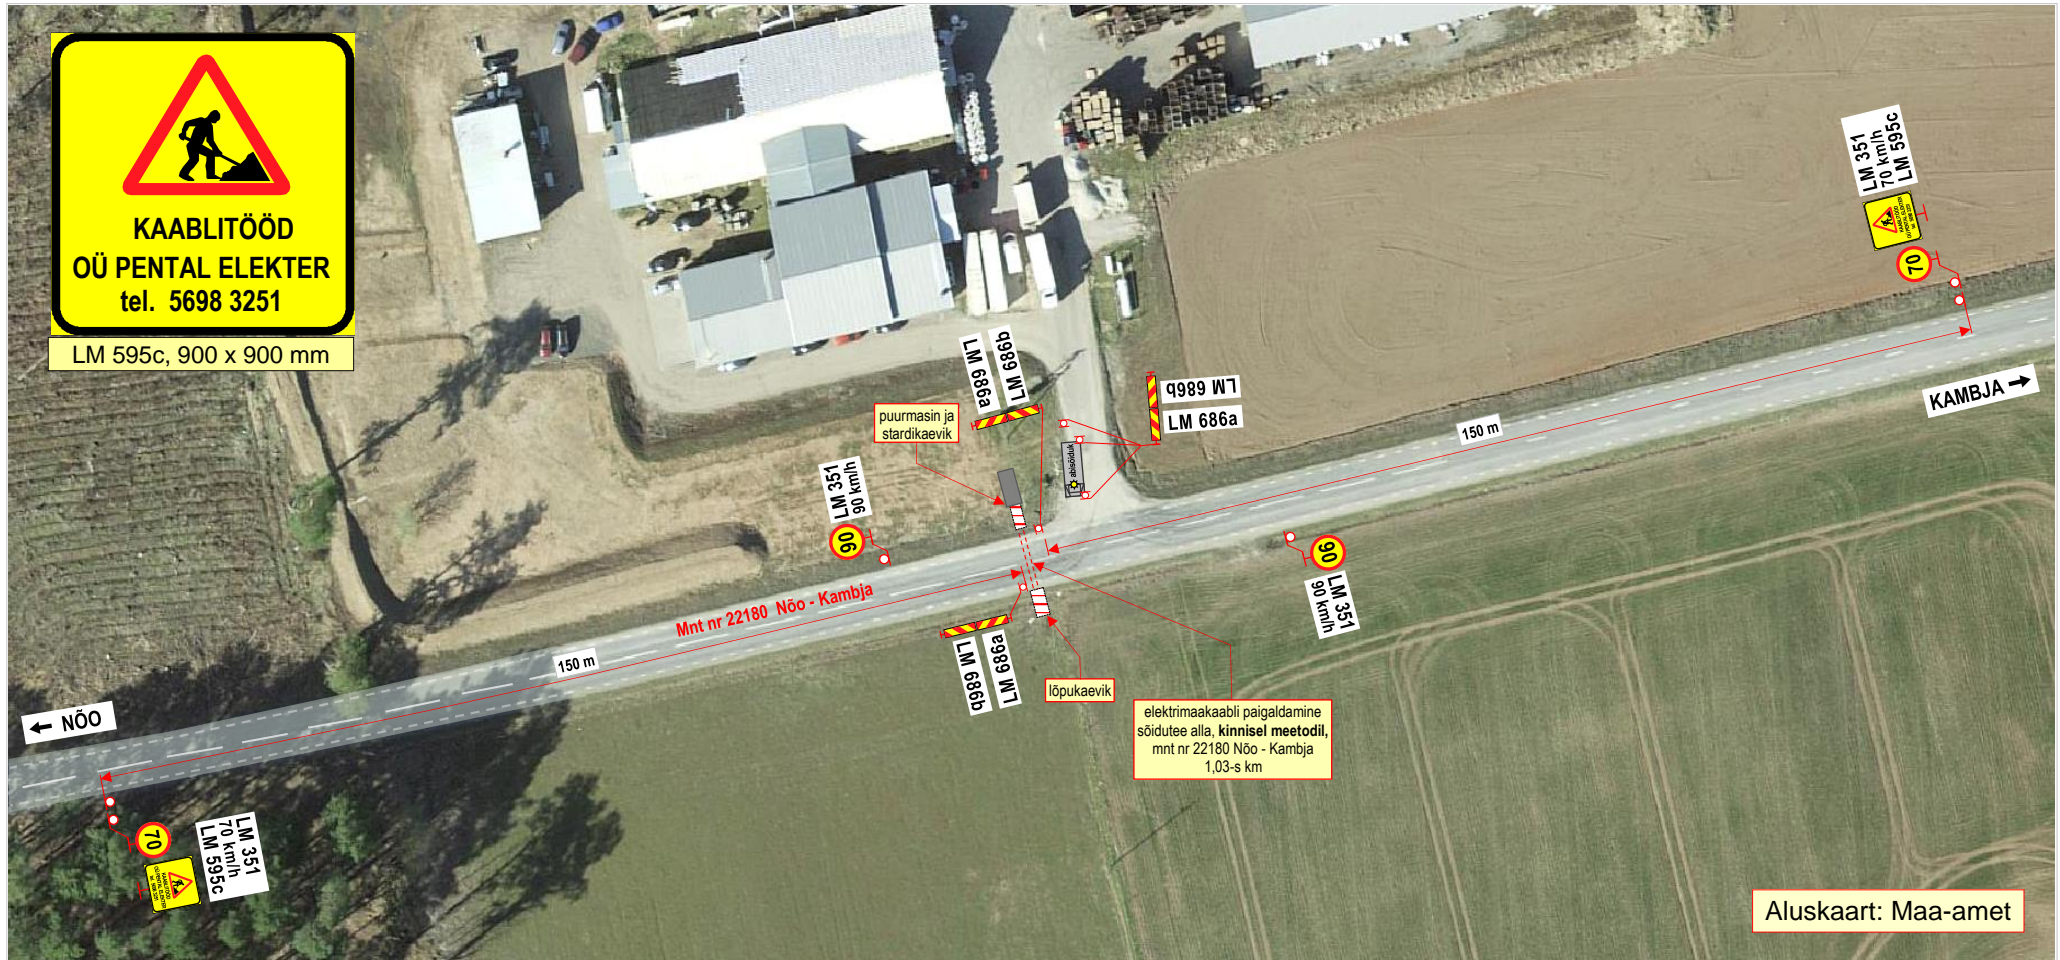

Märkused:

- Teostatavad tööd: **elektri maakaabli paigaldamine sõidutee alla kinnisel meetodil.**
- Stardi- ja lõpukaevikud nin töödel kasutatavad mehhanismid, sõidukid asuvad **tee kaitsevööndis, väljaspool sõiduteed.**
- Kasutada **II- suurusgrupi** liiklusmärke.
- Tööde tegemisest ja liikluspiirangutest teavitada liiklusjuhtimiskeskust (e-mail: [tmc@transpordiamet](mailto:tmc@transpordiamet.ee)) või Transpordiametit **Tark Tee** liikluspiirangute iseteeninduskeskkonnas. Teavitus saata **vähemalt 24 tundi** enne piirangu kehtestamist või tööde alustamist.
- Joonisel toodud ajutiste liikluskorraldusvahendite paigaldamisel, liikluse korraldamisel ja tööde teostamisel lähtuda majandus- ja taristuministri 13.07.2018 määrusest nr 43 "Nõuded ajutisele liikluskorraldusele".

OÜ STOPP

Sepa 17 c, Tartu 51013
tel: 50 14 029
e-mail: stoppov@gmail.com

MTR nr: **ELK000059**
vastutav isik: Sulev Sannik
kutsetunnistus nr **180686**

Koostas: M. Loost

Töid teostab:

Tööde algus:

Ohutute liiklustingimuste tagamise eest tööpiirkonnas vastutab: MARKO PENT

tel: +372 5698 3251

kuup:

allkiri:

LIIKLUSKORRALDUSE PROJEKT

Tööde teostamise koht:

maantee nr 22180 Nõo - Kambja 1,03 - s km, Kolga küla, Nõo vald, Tartu maakond.

Pental Elekter OÜ Väike kaar 33b, 50406 Tartu

.24.a. Tööde lõpp: .24.a.

Joonis: 2



Aluskaart: Maa-amet



LM 595c, 900 x 900 mm

Märkused:

- Teostatavad tööd: **elektri maakaabli paigaldustööd.**
- Töid teostatakse tee kaitsevööndis, **väljaspool sõiduteed.**
- Töödel kasutatavad mehhanismid, sõidukid asuvad **tee kaitsevööndis, väljaspool sõiduteed.**
- Kasutada **II-suurusgrupi** liiklusmärke.
- Tööde tegemisest ja liikluspiirangutest teavitada liiklusjuhtimiskeskust (e-mail: tmc@transpordiamet) või Transpordiametit **Tark Tee** liikluspiirangute iseteeninduskeskkonnas. Teavitus saata **vähemalt 24 tundi** enne piirangu kehtestamist või tööde alustamist.
- Joonisel toodud ajutiste liikluskorraldusvahendite paigaldamisel, liikluse korraldamisel ja tööde teostamisel lähtuda majandus- ja taristuministri 13.07.2018 määrusest nr 43 "Nõuded ajutisele liikluskorraldusele".

OÜ STOPP

Sepa 17 c, Tartu 51013
tel: 50 14 029
e-mail: stoppov@gmail.com



MTR nr: **ELK000059**
vastutav isik: Sulev Sannik
kutsetunnistus nr **180686**

Koostas: M. Loost

Töid teostab:

Tööde algus:

Ohutute liiklustingimuste tagamise eest tööpiirkonnas vastutab: MARKO PENT

tel: +372 5698 3251

LIIKLUSKORRALDUSE PROJEKT

Tööde teostamise koht:

maantee nr 22180 Nõo - Kambja km-d: 0,45 - 1,03,
Kolga küla, Nõo vald, Tartu maakond.

Pental Elekter OÜ Väike kaar 33b, 50406 Tartu

.24.a. **Tööde lõpp:** .24.a.

kuup:

allkiri: