


Isikliku kasutusõiguse seadmise plaan

Jrk. nr.	IKÕ ala pos nr. plaanil.	Kinnistu reg. nr.	Katastriüksuse nimi, tunnus ja sihtotstarve.	Asukoht riigitee (nr. ja nimi) suhtes (lõigu algus ja lõpp km).	Ala pindala ruutmeetrites m².
1	POS 1	13448850	1116 Lagedi ühendustee L1 (65301:003:0942) Transpordimaa 100%	11290 Tallinn-Lagedi tee T10 Paralleelkulgemine 7,87-7,88km	17 m²

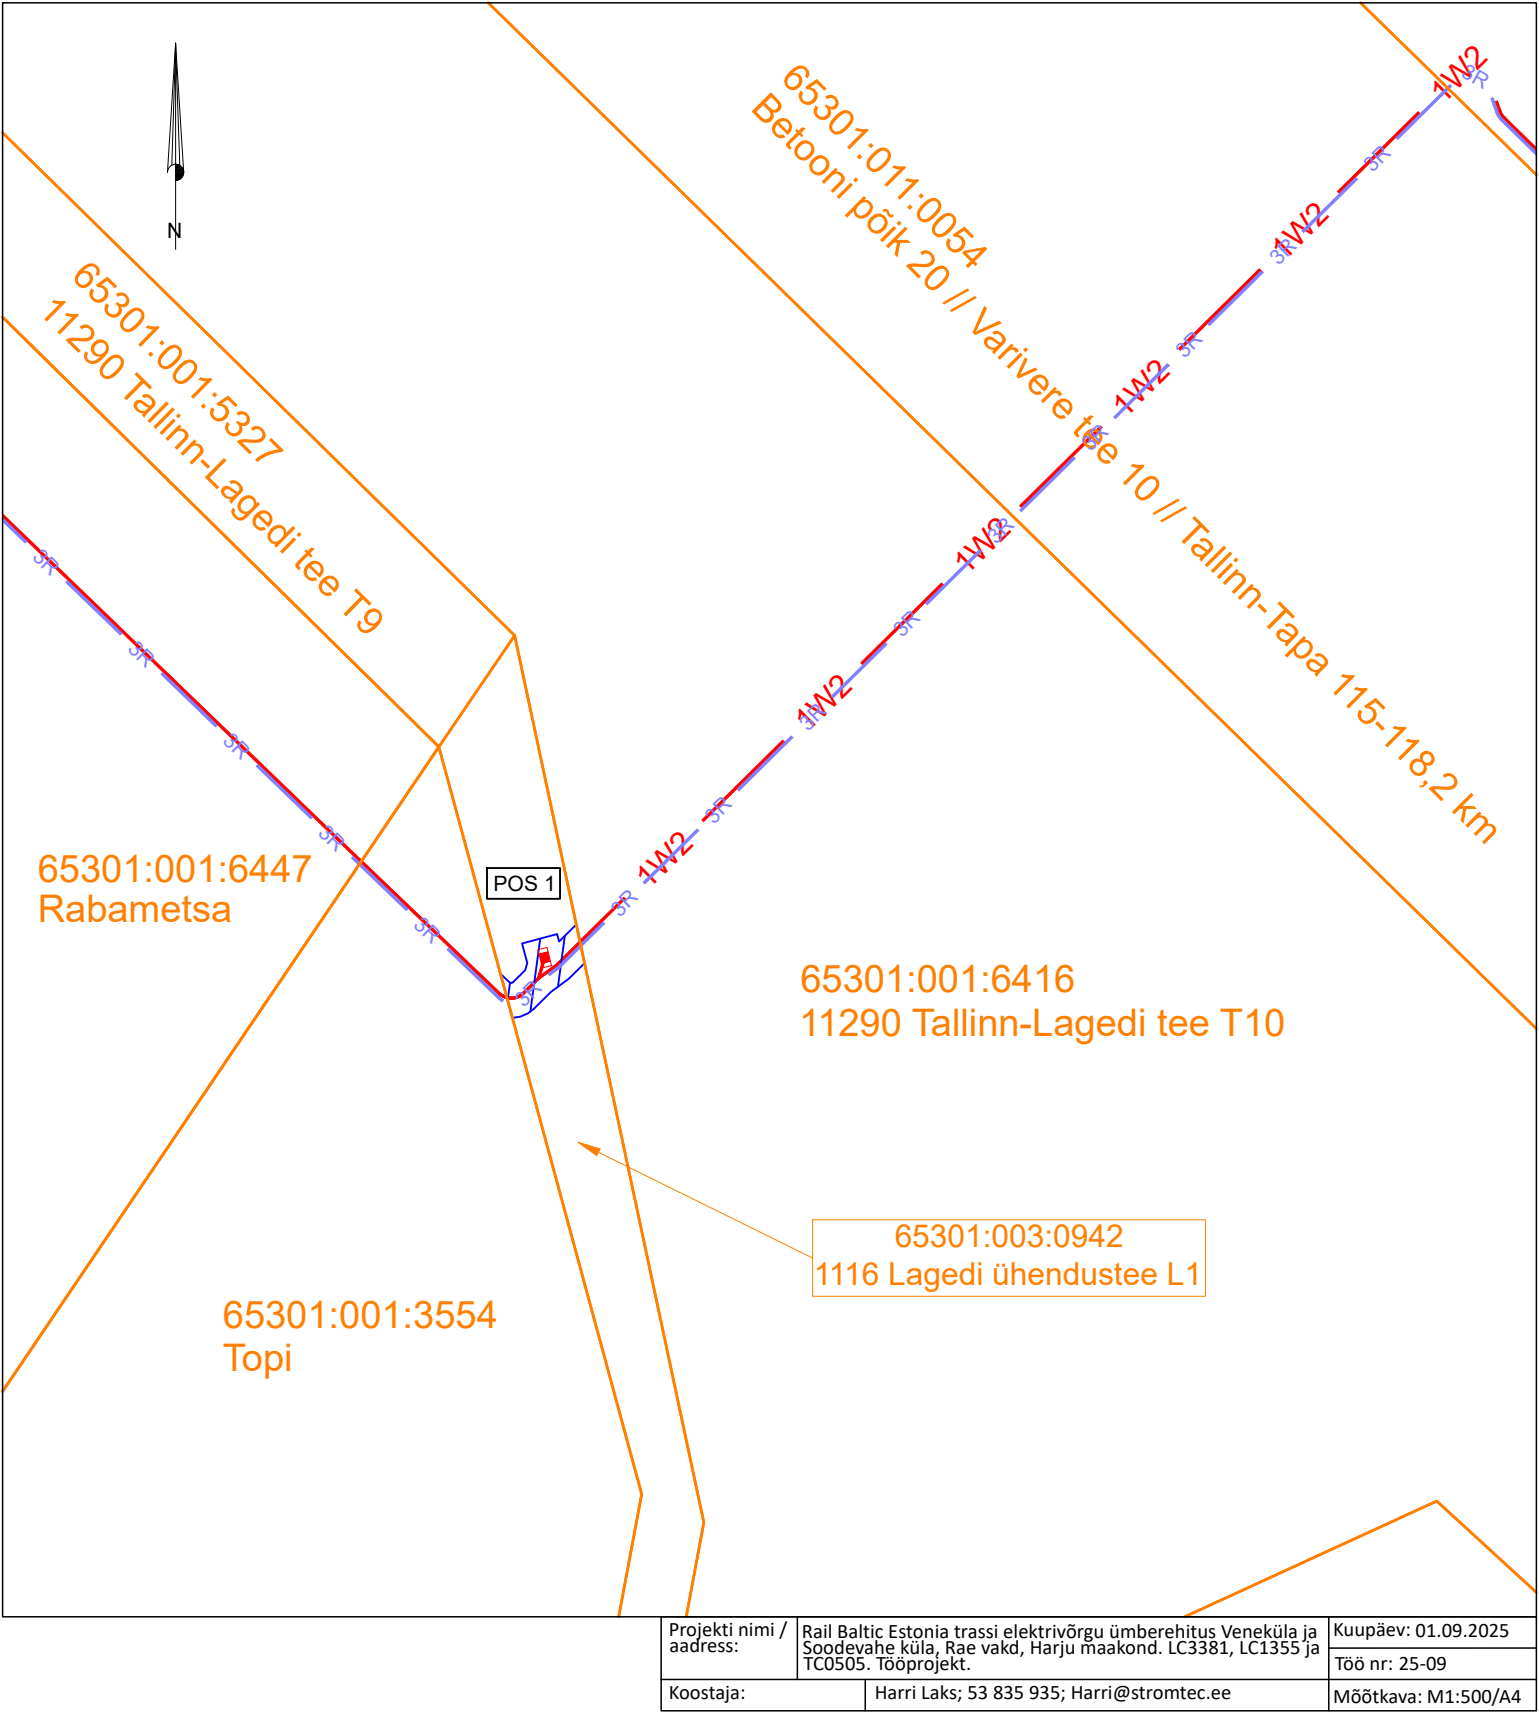

- Katastriüksuse piir
- IKÕ seadmise ala (1 meeter äärmisest kaablist/reservtorust või harukilbi välisseinast)
- 1W2 - Projekteeritud keskpinge maakaabel kaablikaitsetorus (esimene nr näitab kaablite arvu)
- 3R - Projekteeritud reserv kaablikaitsetoru (esimene nr näitab torude arvu)
- - Projekteeritud keskpinge harukilp