


Isikliku kasutusõiguse seadmise plaan

IKÕ ala Pos nr (plaanil)	Kinnistu registriosa nr	Katastriüksuse tunnus, nimi ja sihtotstarve	IKÕ ala pindala ruutmeetrites m ²
Pos 1	10128250	51802:001:0042; 11380 Riisipere-Vaselema tee; transpordimaa	679

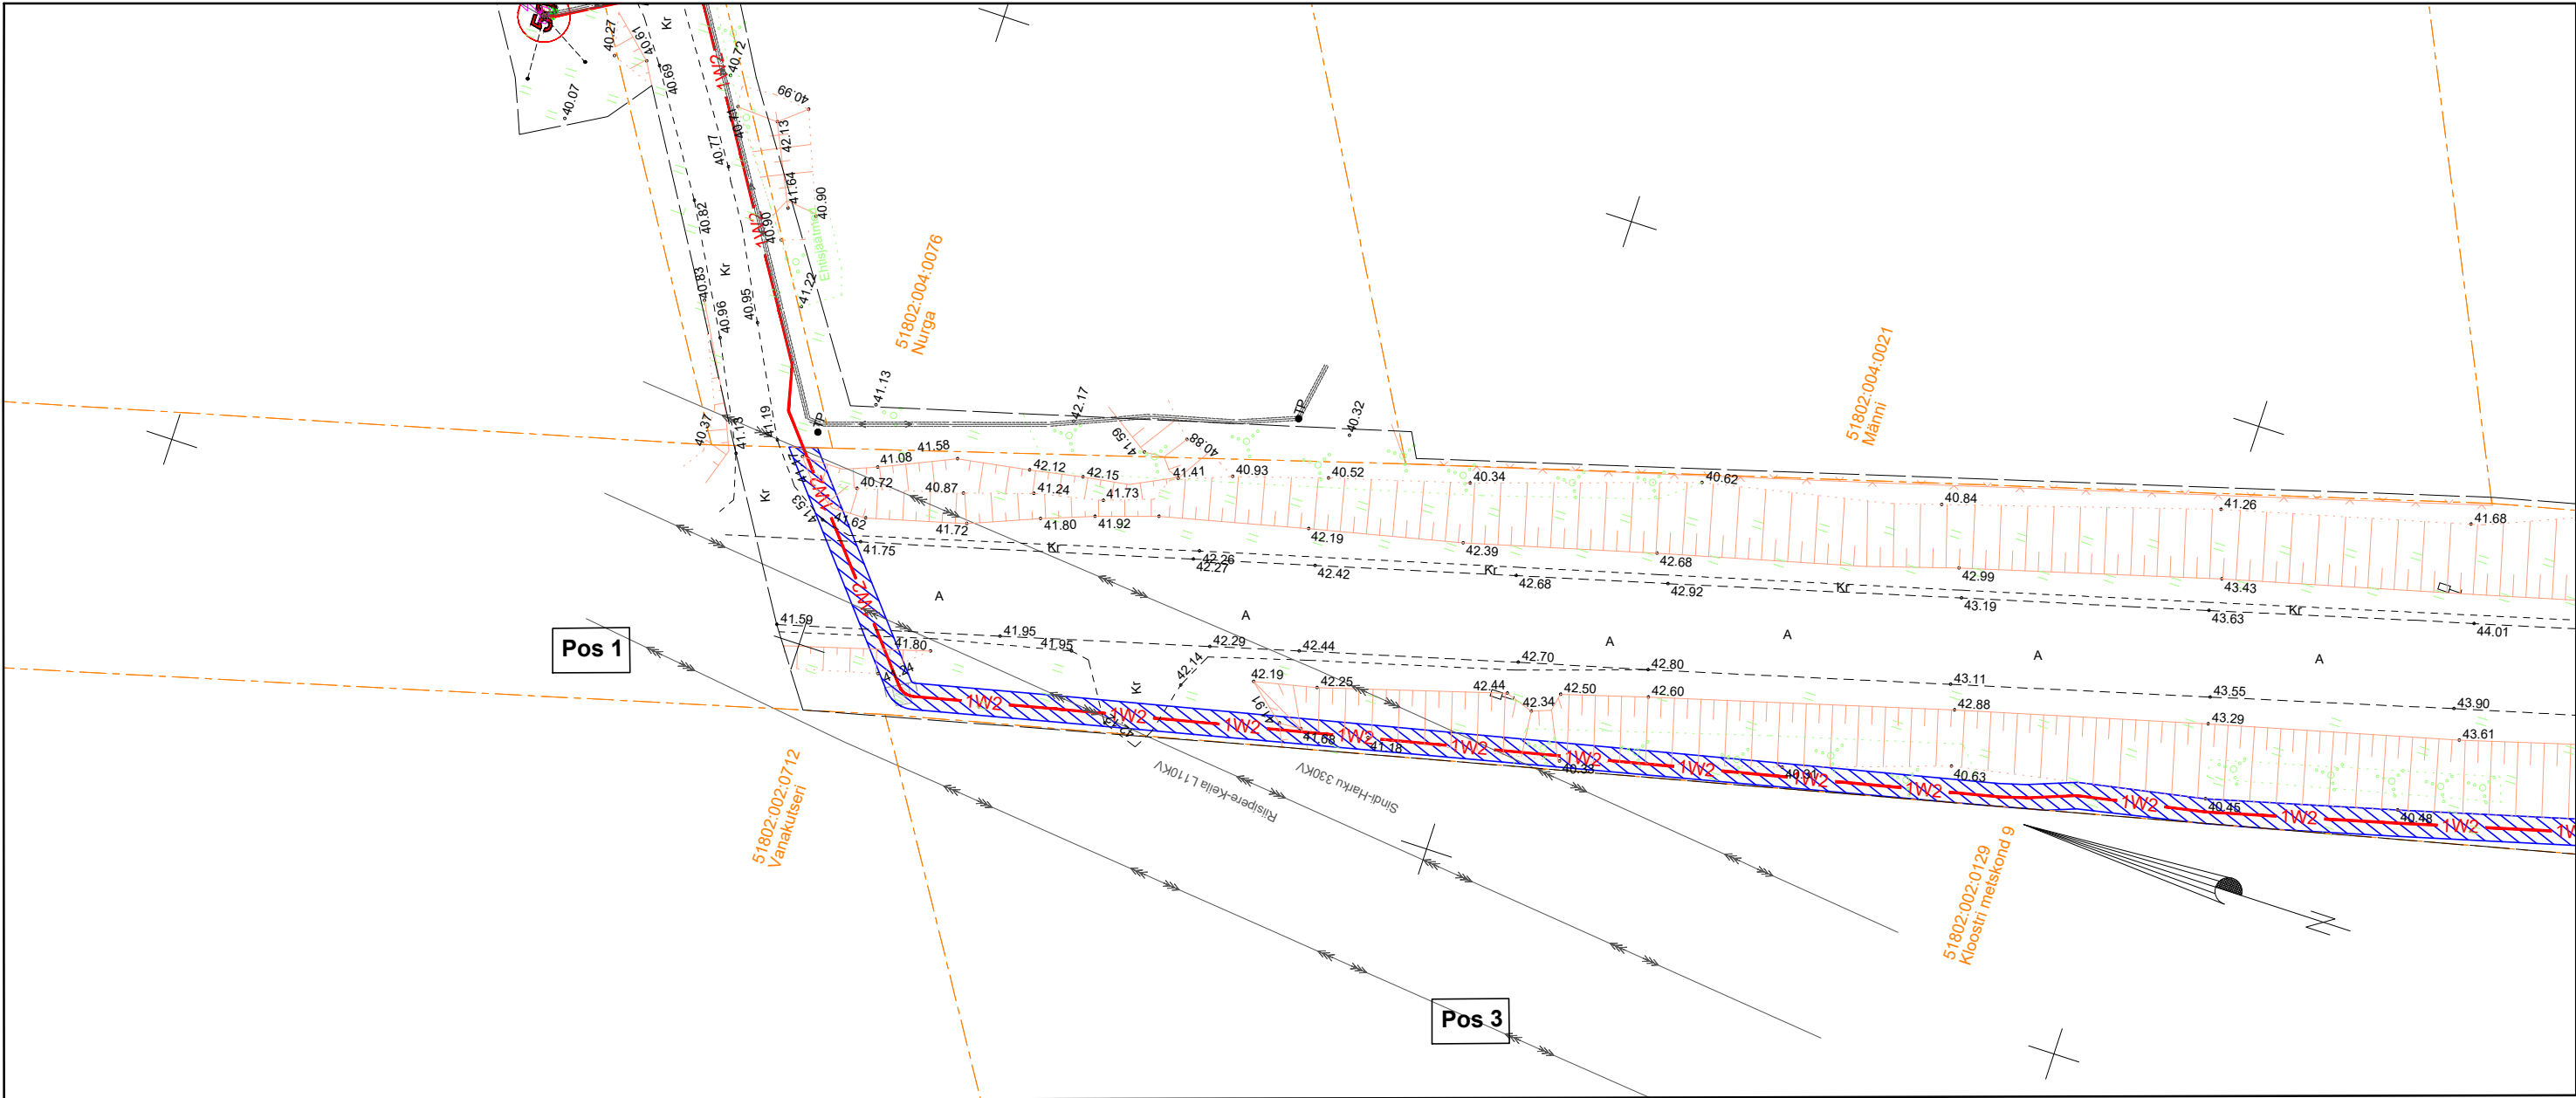

- IKÕ seadmise ala
- Kinnistute piirid
- 1W2

 Projekteeritud 20 kV maakaabel kaablikaitsetorus (esimene nr kaablite arv)

Projekteeritava maakaabli pikkus 348 m

Projekti nimi / aadress: Laitse ettevalmistustööd 20 KV-le. Etapp 1. Riisipere alevik, Saue vald, Harju maakond. IP6968			Töö nr: 24-27
Koostaja: Stromtec OÜ	Möötkava: 1:500	Leht / formaat: 2/A3	Kuupäev: 09.10.2024