
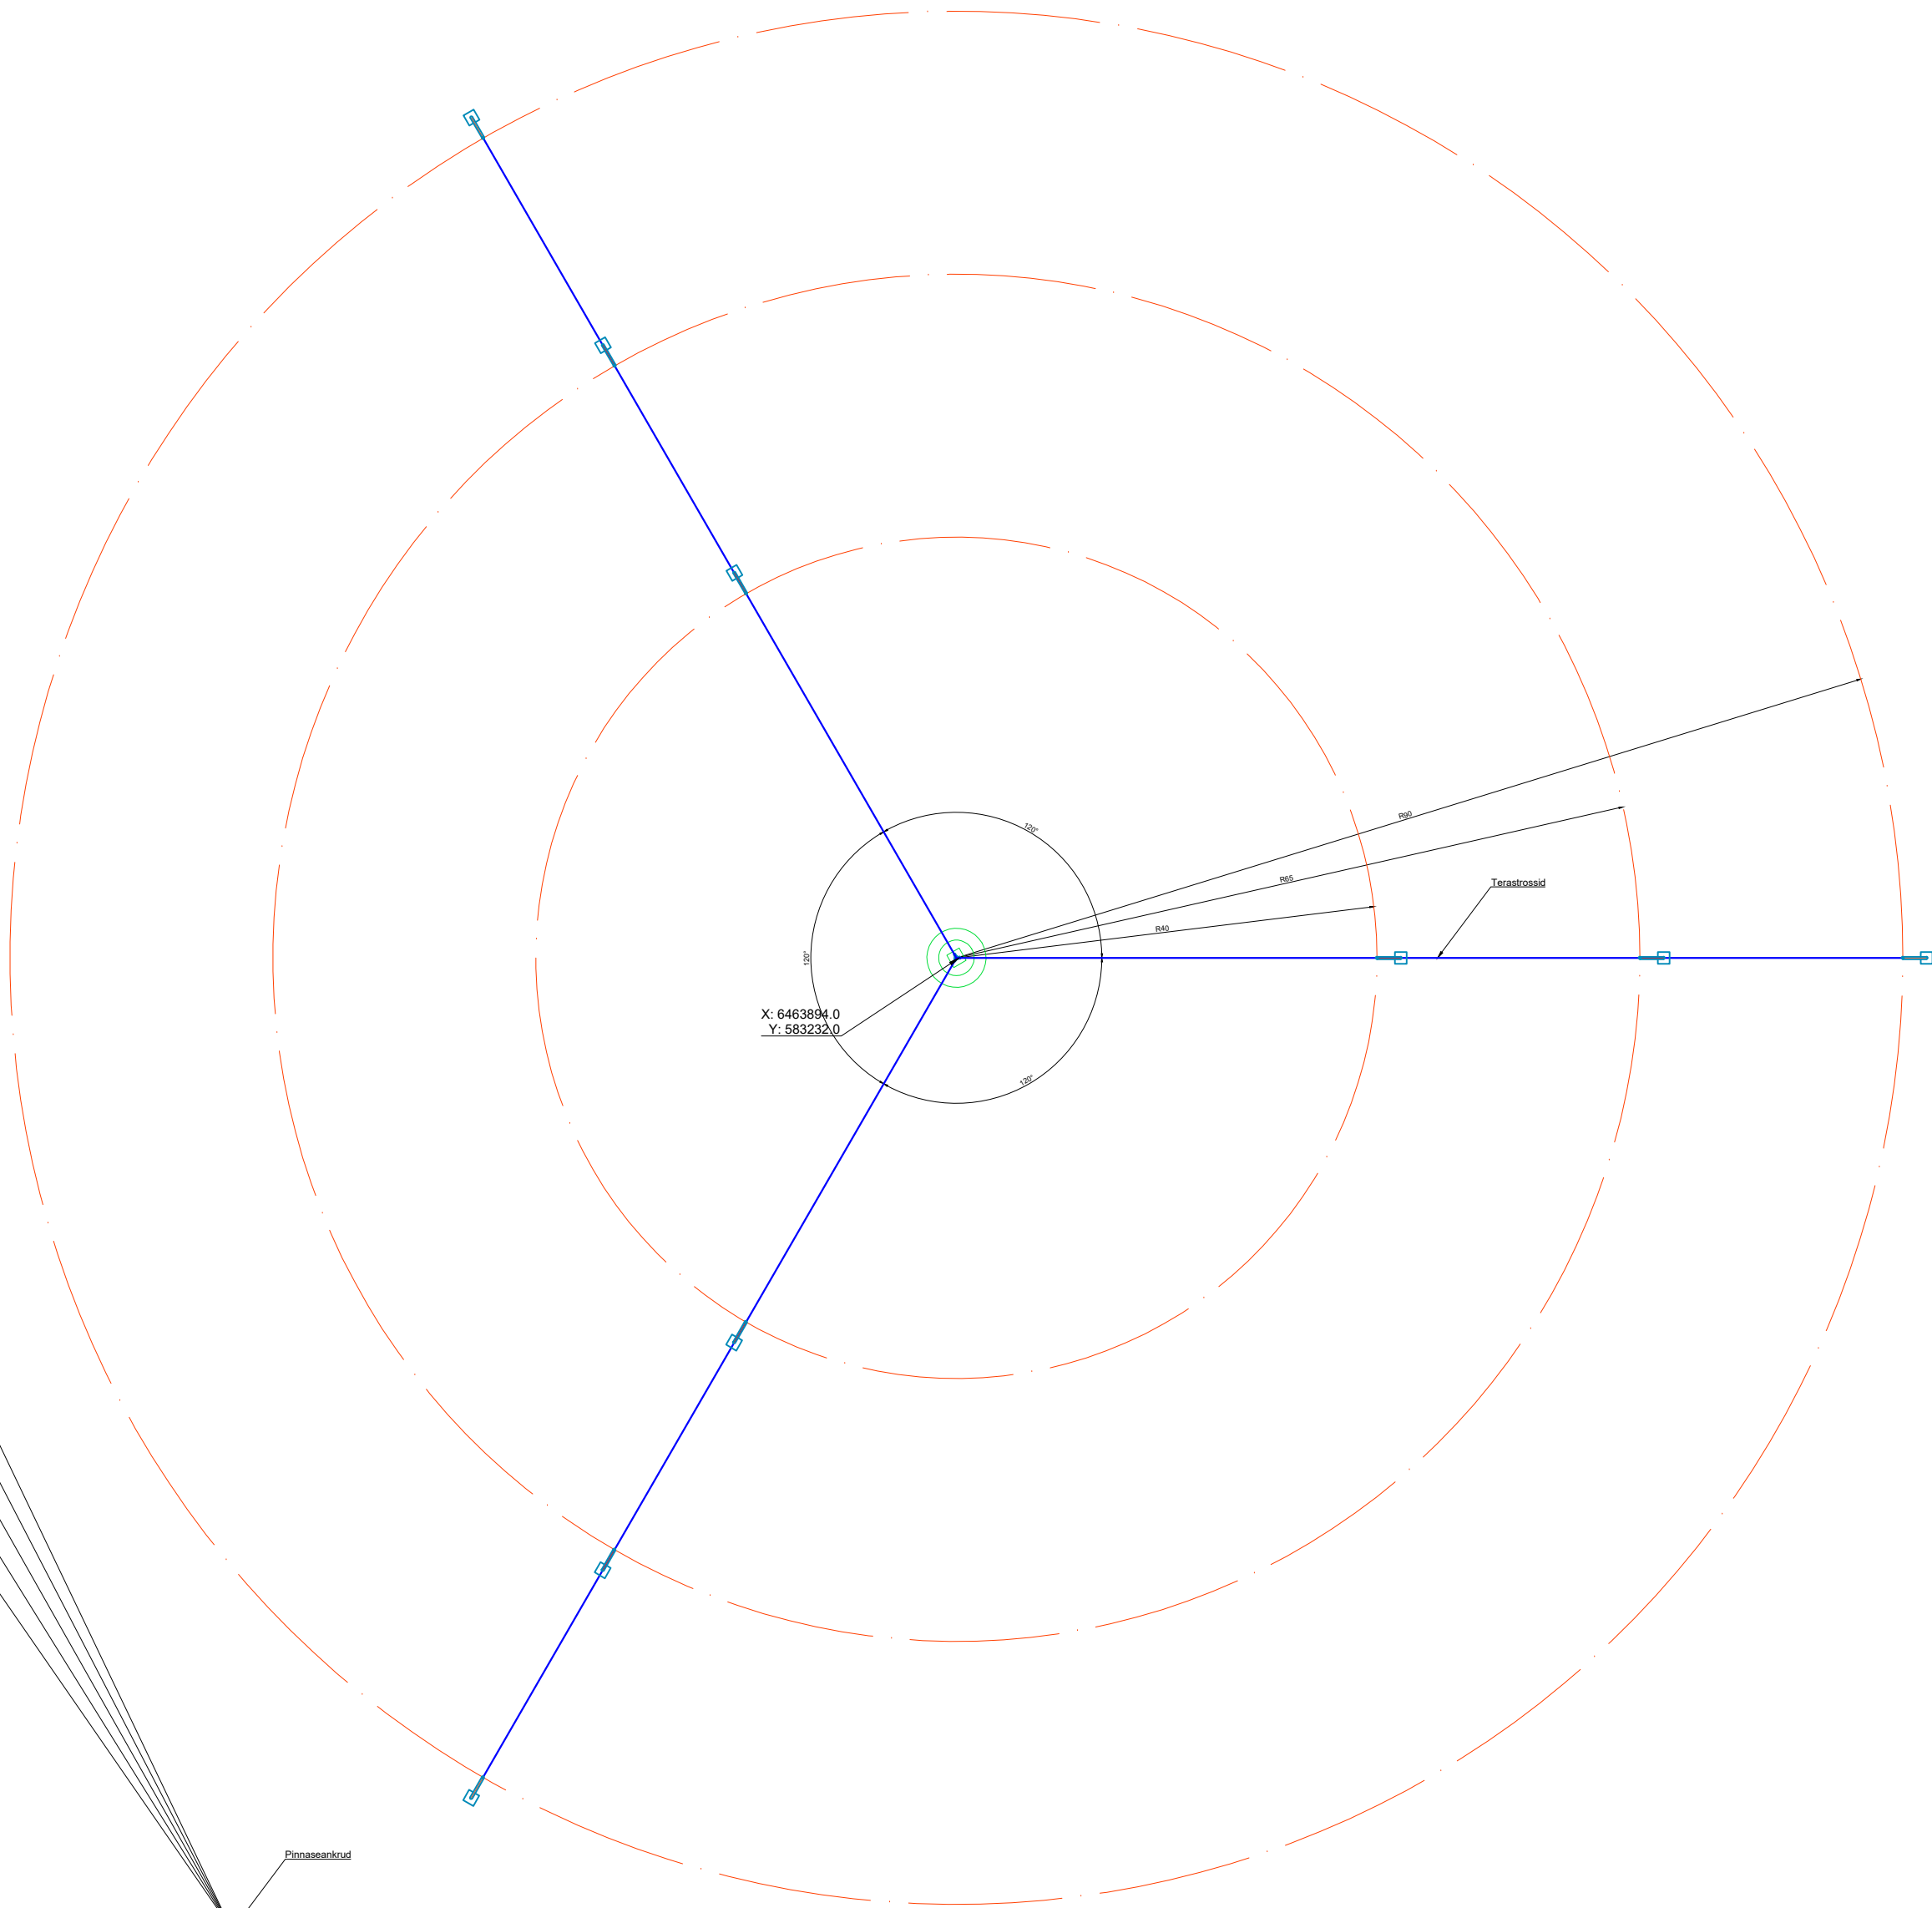


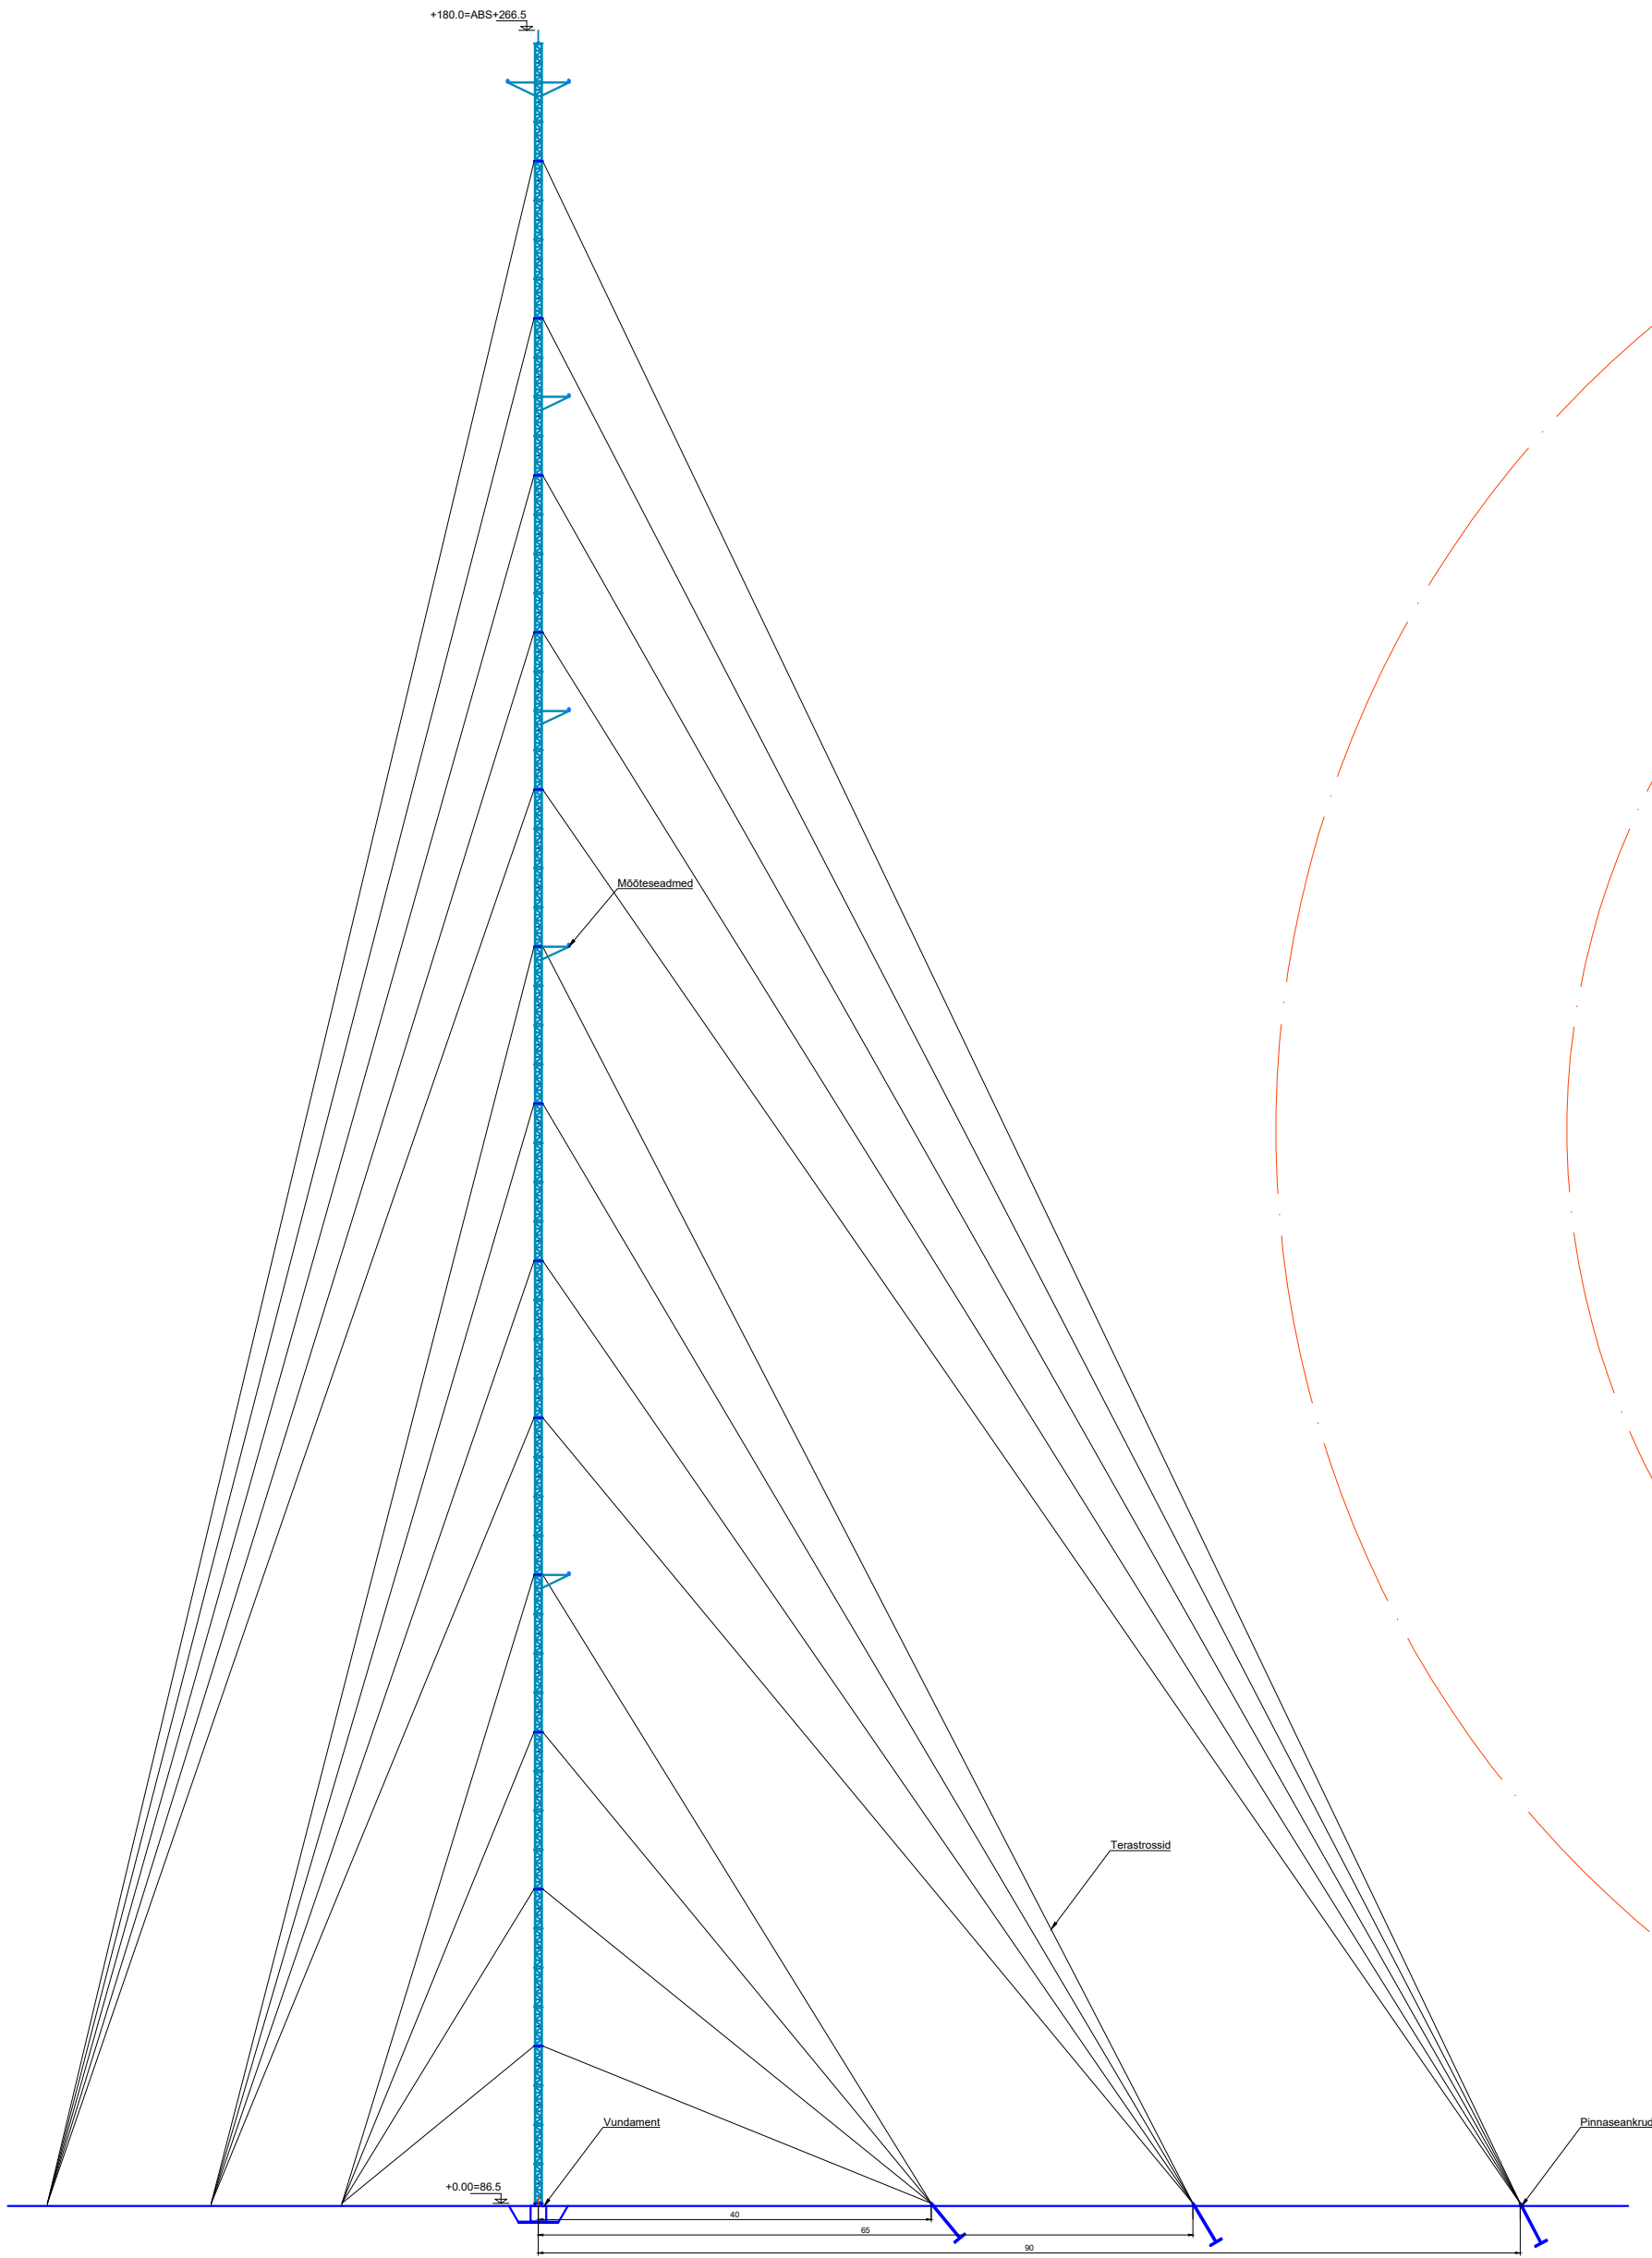

evecon	Reg nr: 10340286 Lõpeti 3 / Kuresaare Saaremaa / Estonia	Objekt: Saare tuulemõõtemast			Mõõde: M1/600	
		Objekt: Saare, (62903:002:0840), Kiisa küla, Viljandi vald, Viljandi maakond				
		Projekteeris: V. Viiklepp +372 56 152 225		Joonise nimetus: Masti mõõtmad		
		Kinnitas: V. Viiklepp				
Koopäev: 18.02.25	Joonis nr: E236-002	Töö nr: 236	Staatuse: Eskiisprojekt	Leht: 1		